

ÚP OBCE ŘETOVÁ



ČISTOPIS 1 : 5 000

LEGENDA:

VODNÍ HOSPODÁŘSTVÍ ÚPO ŘETOVÁ

			hranice řešeného území = hranice k. ú.
			hranice navazujících k. ú.
			zastavěné území obce k 1. 4. 2007
			zastavitelné plochy
			vodní zdroje, zářez - vrt
			vododjem
			vodovod
			automatická tlaková stanice
			ochranná pásma vodních zdrojů
			hranice oblasti zvýšené kontroly v rámci obecní ochrany podzemních vod
			navržená sídlištní ČOV
			navržená splašková kanalizace
			rozvodnice vodních toků
			hydrologické číslo pořadí vodních toků
			dílčí plocha povodí v km2
			vodní toky
			vodní plochy
			navržené zakrytí potoka od Mandlu
			navyhlášené záplavové území
			stávající ochranné záchrtné příkopy
			trasa průplavu D-O-L (otevřený / tunel)
			místo odběru požární vody
			plochy lesa
			bydlení v rodinných domech - venkovské rekreace - plochy staveb pro rodinnou rekreaci
			rekreace - se specifickým využitím
			občanské vybavení - veřejná infrastruktura
			občanské vybavení - komerční zařízení malá a střední
			občanské vybavení - tělocvičny a sportovní zařízení
			veřejná prostranství - se specifickým využitím
			technická infrastruktura - inženýrské sítě
			výroba a skladování - drobná a řemeslná výroba
			výroba a skladování - zemědělská výroba
			výroba a skladování - se specifickým využitím

Poznámka: Číslo řešeného území se nachází v Ochranné oblasti přirozené akumulace vod Východočeská křída.

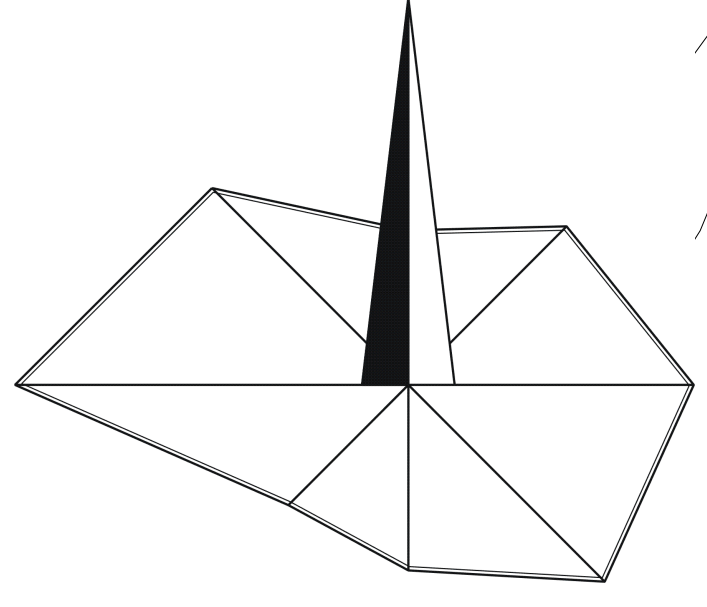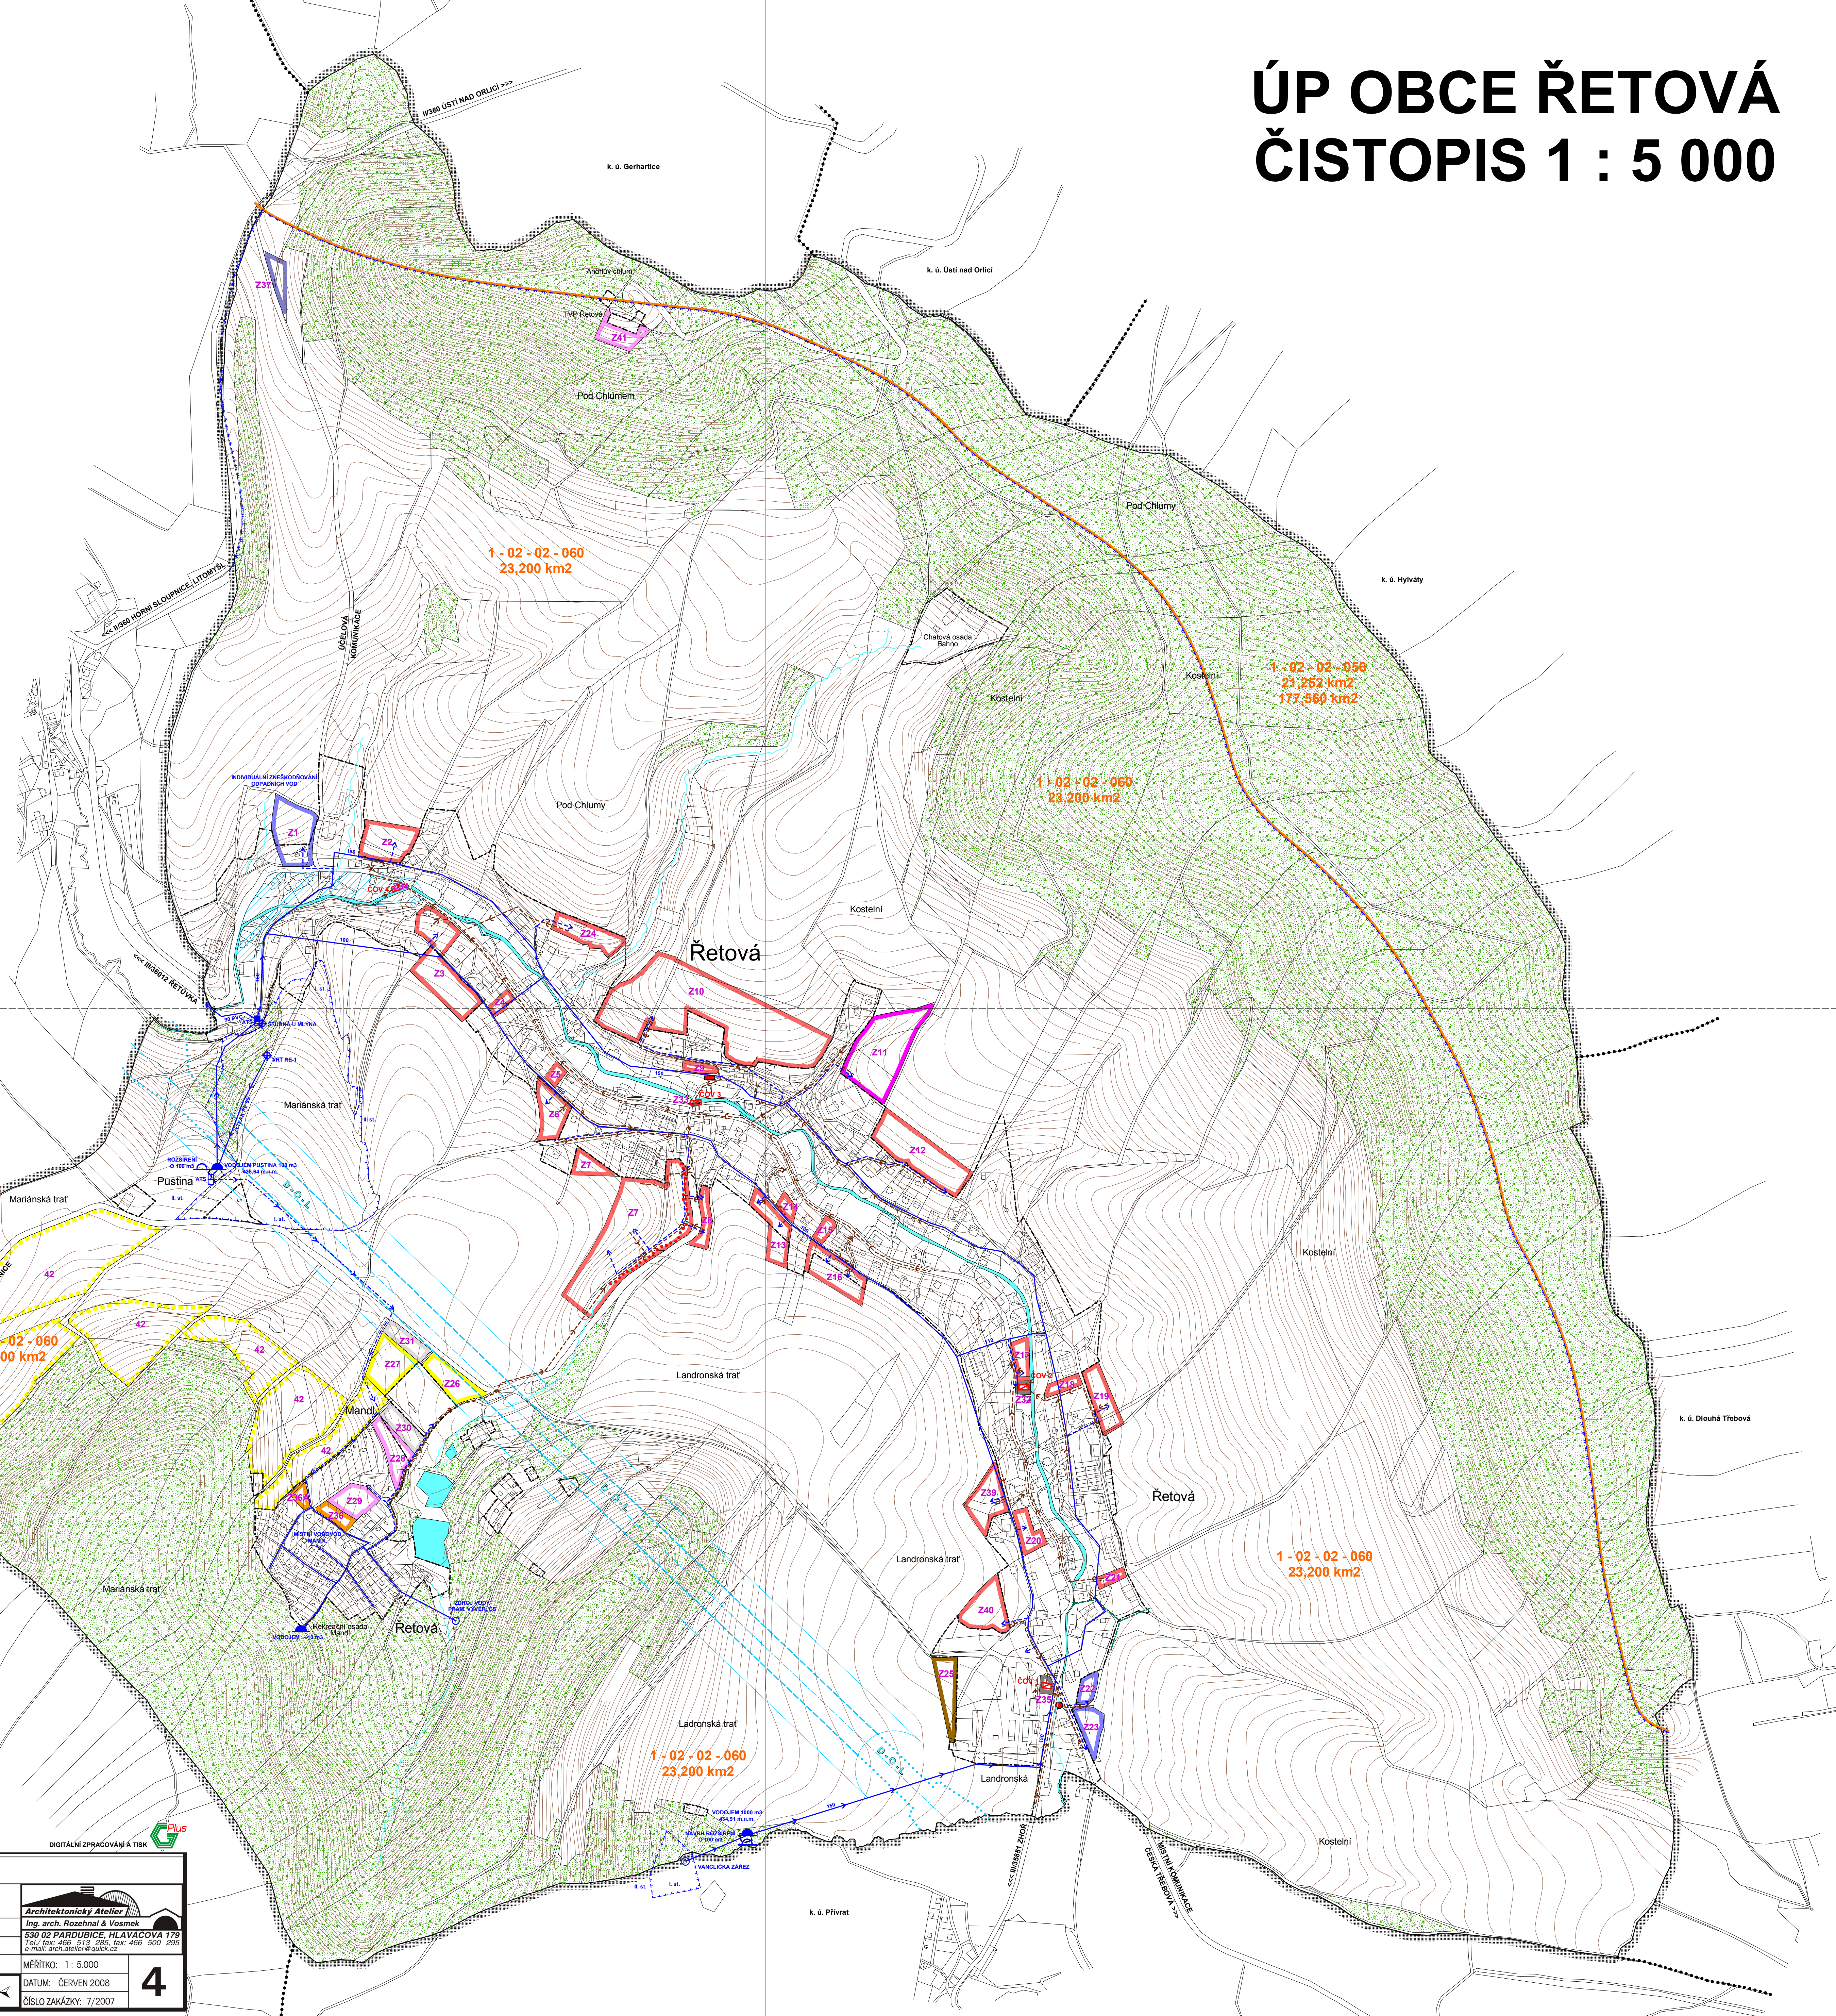

vodní hospodářství

ZADAVATEL: OBEC ŘETOVÁ
 ÚŘAD ÚZEMNÍHO PLÁNOVÁNÍ ÚSTÍ N. ORLICI
 KRAJSKÝ ÚŘAD: PARDUBICE

URBÁNISMUS:
 ING. ARCH. VLADIMÍR ROZEHNAL

Architektonický Atelier
 Ing. arch. Rozehnal & Vosmek
 530 02 PARDUBICE, HLAVÁČOVA 179
 Tělo: fax 466 513 295; fax 466 500 295
 e-mail: arch.atelier@quick.cz

DOPRAVA:
 ING. VLASTIMIL KLÁZAR

VODOHOSPODÁŘ:
 ING. FRANTIŠEK WEISBAUER

ELEKTRO:
 ING. JOSEF CHRPA

ZEMĚDĚLSKÝ FUND. FOND:
 ING. JANA KULHANKOVÁ

ZELENÍ - ÚSES:
 ING. ZUZANA BALADOVÁ

MĚŘITKO: 1 : 5 000

DATUM: ČERVEN 2008

ČÍSLO ZAKÁZKY: 7/2007

4

ÚPO ŘETOVÁ > čistopis <