ÚP OBCE ŘETOVÁ
ČISTOPIS 1 : 5 000

LEGENDA:
KOORDINAČNÍ VÝKRES ÚPO ŘETOVÁ

Plochy stabilizované | Plochy změn | Územní rezervy

- hranice řešeného území = hranice k. ú.
- hranice navazujících k. ú.
- zastavěné území obce k 1. 4. 2007
- Z1 — zastavitelné plochy
- R1 — územní rezervy

VYMEZENÍ PLOCH S ROZDÍLNÝM ZPŮSOBEM VYUŽITÍ

- BH — BH bydlení v bytových domech
- BV — BV bydlení v rodinných domech - venkovské
- RI — RI rekreace - plochy staveb pro rodinnou rekreaci
- RX — RX rekreace - se specifickým využitím
- OV — OV občanském vybavení - veřejná infratruktura
- OM — OM občanské vybavení - komerční zařízení malá a střední
- OS — OS občanské vybavení - tělovýchovná a sportovní zařízení
- OH — OH občanské vybavení - hřbitovy
- PV — PV veřejná prostranství
- PX — PX veřejná prostranství - se specifickým využitím
- DS — DS dopravní infrastruktura - silniční
- TI — TI technická infrastruktura - inženýrské sítě
- VD — VD výroba a skladování - drobná a řemeslná výroba
- VZ — VZ výroba a skladování - zemědělská výroba
- VX — VX výroba a skladování - se specifickým využitím
- ZV — ZV zeleň - na veřejných prostranstvích
- ZS — ZS zeleň - soukromá a vyhrazená
- W — W plochy vodní a vodohospodářské
- NZ — NZ plochy zemědělské
- NL — NL plochy lesní
- NP — NP plochy přírodní
- NSpl — NSpl plochy smíšené nezatavěného území - přírodní a lesnické
- NSpz — NSpz plochy smíšené nezastavěného území - přírodní a zemědělské

VYBRANÉ PRVKY DOPRAVNÍ INFRASTRUKTURY

- silnice II. / III. třídy
- místní a ostatní komunikace
- účelové, zemědělské a lesní komunikace
- autobusová zastávka
- P — parking pro osobní auta

VYBRANÉ PRVKY TECHNICKÉ INFRASTRUKTURY

- vodovod
- navržená splašková kanalizace
- ochranné záchytné příkopy
- stávající vedení VVN 110 kV
- vrchní vedení VN 35 kV
- vrchní vedení VN ke zrušení (přeložka)
- dálkové kabely

LIMITY VYUŽITÍ ÚZEMÍ

OCHRANA PŘÍRODY A KRAJINY

- významné krajinné prvky (VKP)
- Přírodní park Orlice
- památné stromy
- ochranné pásmo lesa

OCHRANA PAMÁTEK

- nemovitá kulturní památka

ENERGETIKA

- ochranné pásmo vrchního vedení VN, VVN

DOPRAVA

- silniční ochranná pásma (15 m od osy)
- územní ochrana trasy kanálu D-O-L (otevřená / tunel)
- R1 — územní rezerva R1 pro koridor přeložky silnice II/360

ŽIVOTNÍ PROSTŘEDÍ

- hranice ochranného pásma chovu zvířat ZD návrh r. 2006 - záměr modernizace provozu mléč. skotu

VYMEZENÍ ÚSES

- ÚSES - hranice biocenter
- ÚSES - hranice biokoridorů

Poznámka: Rozlišení typů prvků ÚSES je popsáno zkratkami následovně:
Lokální biocentrum - LBC
Lokální biokoridor - LBK
Regionální biocentrum - RBC
Nadregionální biokoridor - NRBK

VYBRANÉ PRVKY FYZICKÉ GEOGRAFIE

- plochy lesů
- trvalé travní porosty (TTP)

OSTATNÍ

- rozhledna

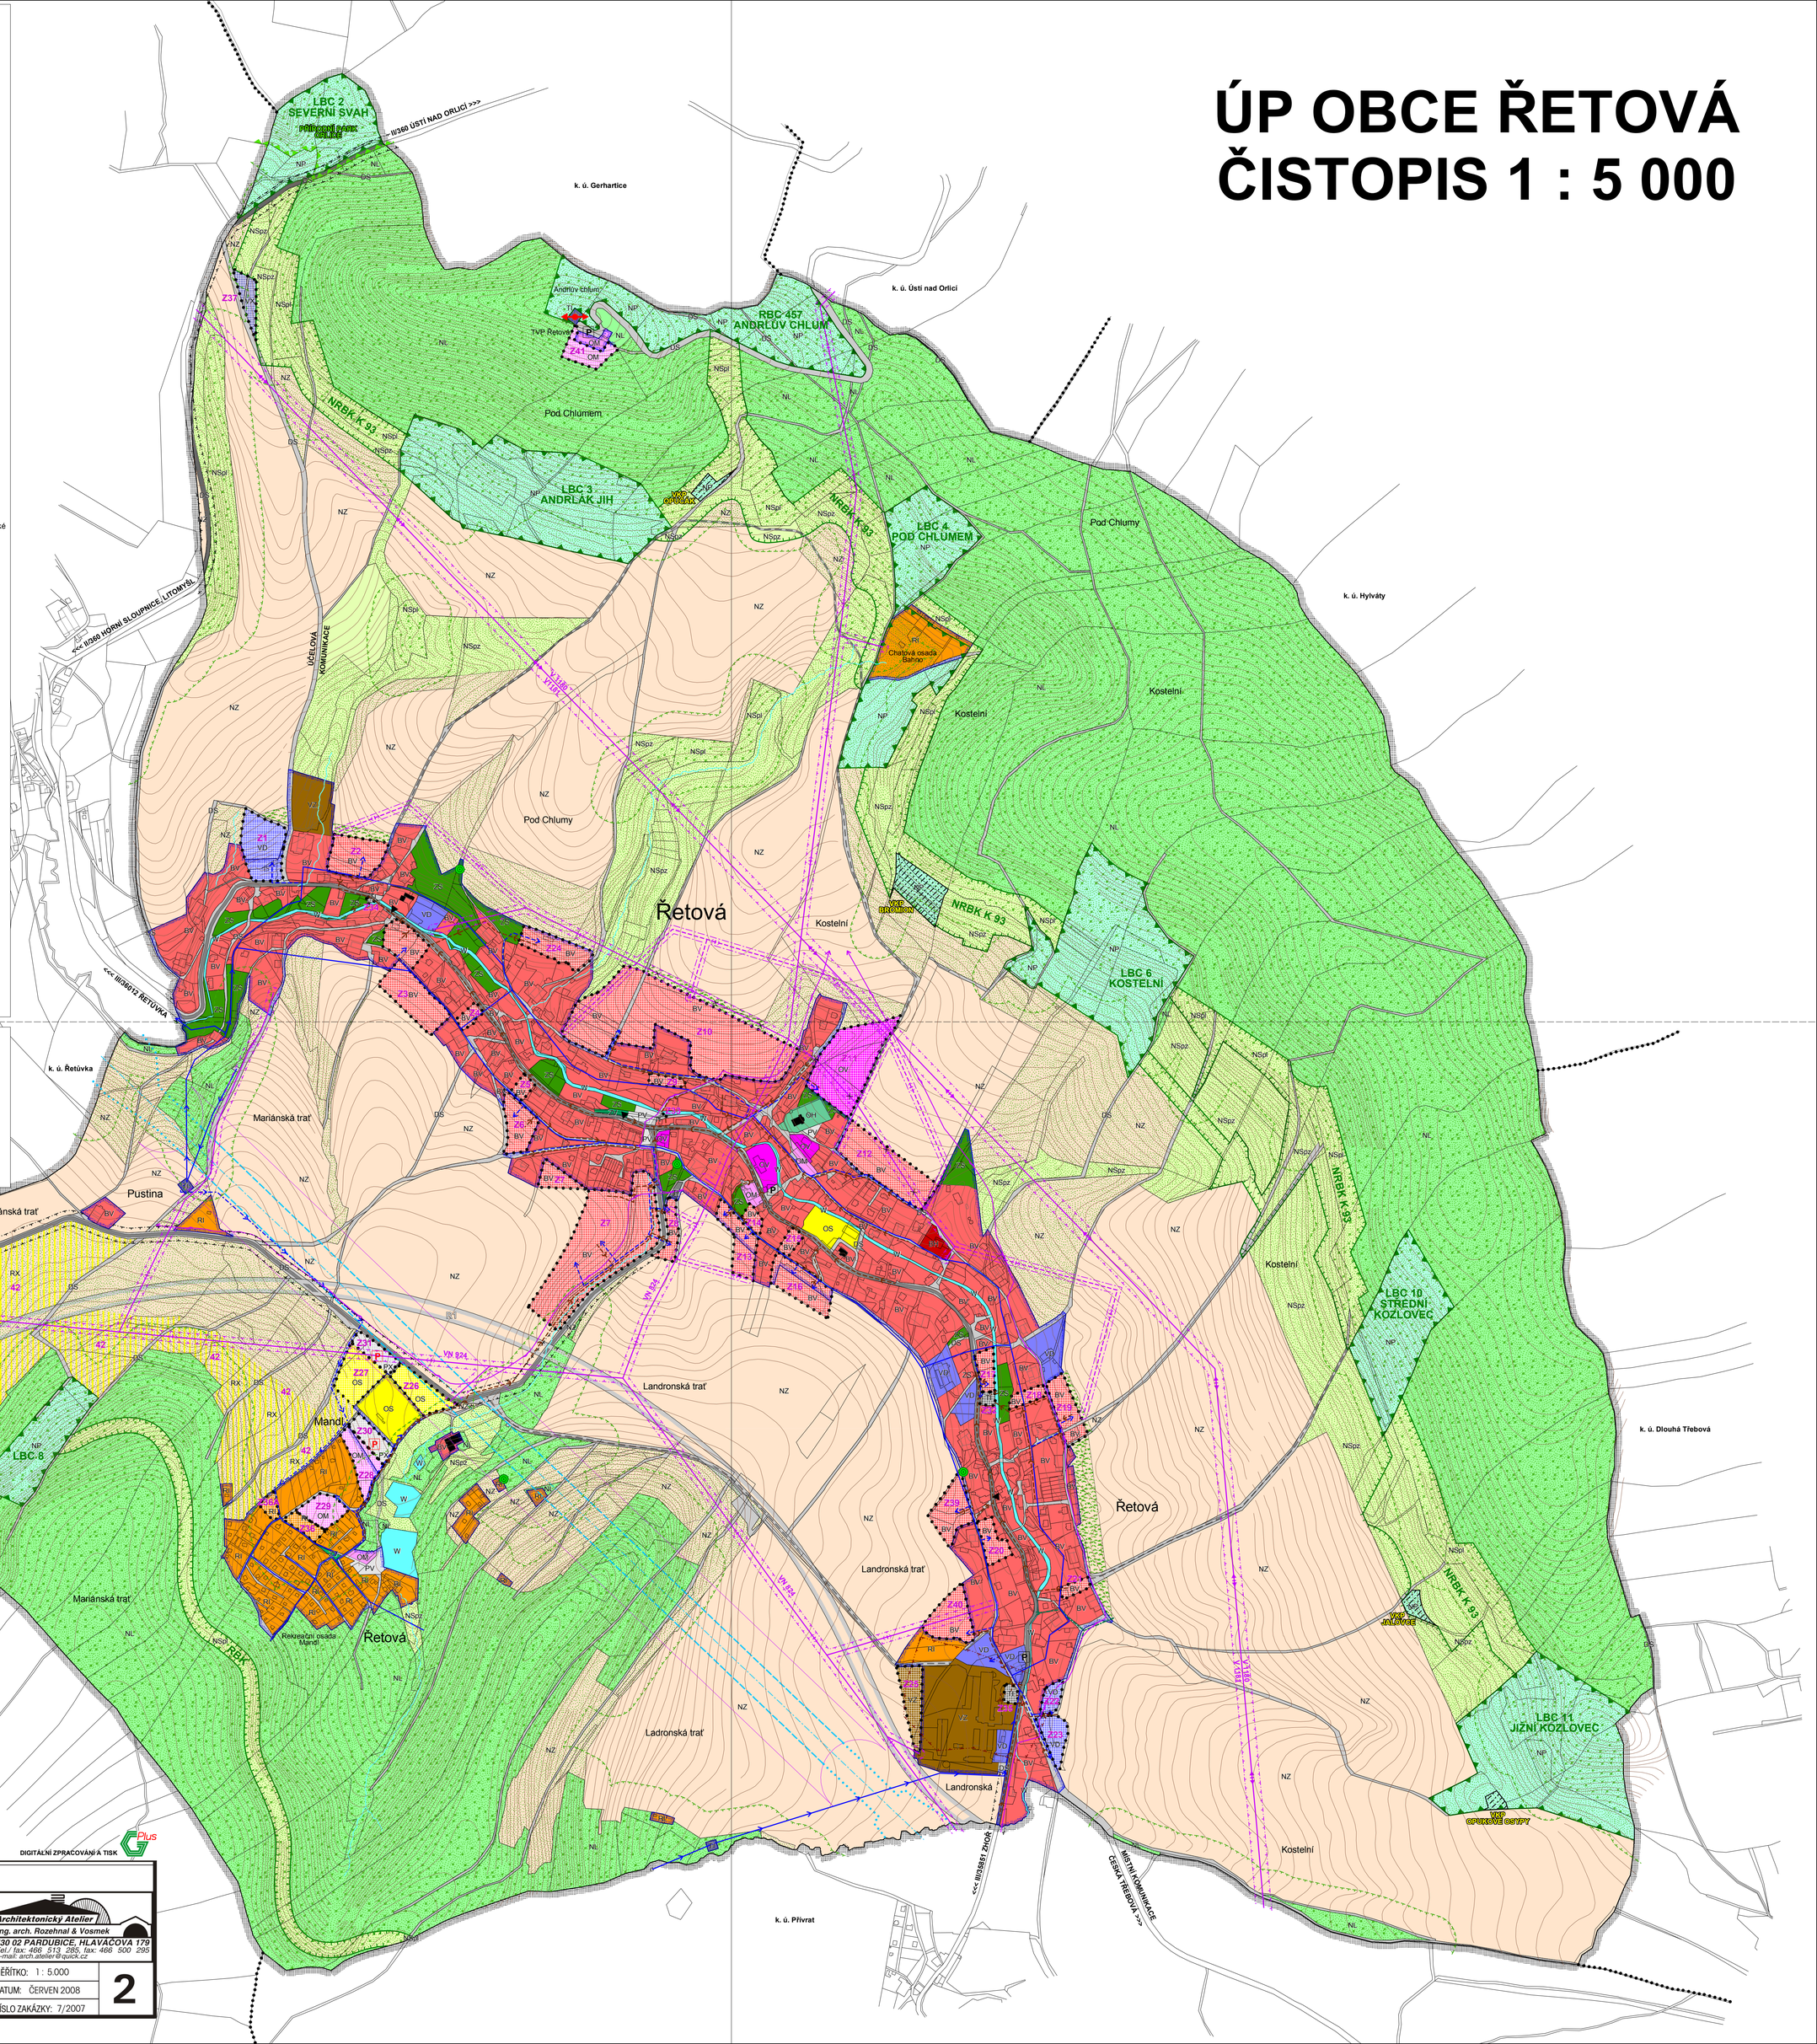

DIGITÁLNÍ ZPRACOVÁNÍ A TISK

koordinační výkres

ZADAVATEL: OBEC ŘETOVÁ ÚŘAD ÚZEMNÍHO PLÁNOVÁNÍ: ÚSTÍ N.ORLICÍ KRAJSKÝ ÚŘAD: PARDUBICE	URBANISMUS: ING. ARCH. VLADIMÍR ROZEHNAL
DOPRAVA: ING. VLASTIMIL KLAZAR	
VODOHOSPODÁŘ: ING. FRANTIŠEK WEISBAUER	ZEMĚDĚLSKÝ PŮDNÍ FOND: ING. JANA KULHÁNKOVÁ
ELEKTRO: ING. JOSEF CHRPA	ZELEŇ - ÚSES: ING. ZUZANA BALADOVÁ

Architektonický Atelier
Ing. arch. Rozehnal & Vosmek
530 02 PARDUBICE, HLAVÁČOVA 179
Tel./ fax: 466 513 285, fax: 466 500 295
e-mail: arch.atelier@quick.cz

MĚŘÍTKO: 1 : 5.000
DATUM: ČERVEN 2008
ČÍSLO ZAKÁZKY: 7/2007

ÚPO ŘETOVÁ ➢odůvodnění➣ **2**