

# ÚP OBCE ŘETOVÁ

## 1 : 5 000

**LEGENDA:**

	Plochy stabilizované		Plochy změny		Územní rezervy
	hranice řešeného území = hranice k. ú.		hranice navazujících k. ú.		zastavěné území obce k 1. 4. 2007
	zastavěné území obce k 1. 4. 2007		zastavěné plochy		územní rezervy

**VYMEZENÍ PLOCH S ROZDÍLNÝM ZPŮSOBEM VYUŽITÍ**

	BH	bydlení v bytových domech
	BV	bydlení v rodinných domech - venkovské
	RI	rekreace - plochy staveb pro rodinnou rekreaci
	RX	rekreace - se specifickým využitím
	OV	občanském vybavení - veřejná infrastruktura
	OM	občanské vybavení - komerční zařízení malá a střední
	OS	občanské vybavení - tělocvičny a sportovní zařízení
	OH	občanské vybavení - hřbitovy
	PV	veřejná prostranství
	PX	veřejná prostranství - se specifickým využitím
	DS	dopravní infrastruktura - silniční
	TI	technická infrastruktura - inženýrské sítě
	TO	technická infrastruktura - plochy pro stavby a zařízení pro nakládání s odpady
	VD	výroba a skladování - drobná a řemeslná výroba
	VZ	výroba a skladování - zemědělská výroba
	VX	výroba a skladování - se specifickým využitím
	ZV	zeleň - na veřejných prostranstvích
	ZS	zeleň - soukromá a vyhrazená
	W	W plochy vodní a vodohospodářské
	NZ	plochy zemědělské
	NL	plochy lesní
	NP	plochy přírodní
	NSp1	NSp1 plochy smíšené nezastavěného území - přírodní a lesnická
	NSp2	NSp2 plochy smíšené nezastavěného území - přírodní a zemědělské

**VYBRANÉ PRVKY DOPRAVNÍ INFRASTRUKTURY**

	silnice II / III. třídy
	místní a ostatní komunikace
	účelové, zemědělské a lesní komunikace
	autobusová zastávka
	parking pro osobní auta

**VYBRANÉ PRVKY TECHNICKÉ INFRASTRUKTURY**

	vodovod
	navrhované splašková kanalizace
	ochranné záchranné příkopy
	stávající vedení VVN 110 kV
	vrchní vedení VN 35 kV
	vrchní vedení VN kV zrušená (přeložka)
	dálkové kabely

**LIMITY VYUŽITÍ ÚZEMÍ**

**OCHRANA PŘÍRODY A KRAJINY**

	významné krajinné prvky (VKP)
	Přírodní park Otlice
	panákové stromy
	ochranné pásmo lesa

**OCHRANA PAMÁTEK**

	nemovitá kulturní památka
--	---------------------------

**ENERGETIKA**

	ochranné pásmo vrchního vedení VN, VVN
--	--

**DOPRAVA**

	silniční ochranné pásmo (15 m od osy)
	územní ochrana trasy kanálu D-O-L (otevřená / tunel)
	územní rezerva R1 pro koridor přeložky silnice II/360

**ŽIVOTNÍ PROSTŘEDÍ**

	hranice ochranného pásma chovu zvířat ZD návrh r. 2006 - záměr modernizace provozu mlék. skotu
--	--

**VYMEZENÍ ÚSES**

	ÚSES - hranice biocentru
	ÚSES - hranice biokoridoru


Poznámka: Rozšíření typu prvku ÚSES je popsáno zkratkami následovně:  
 Lokální biocentrum - LBC  
 Lokální biokoridor - LBC  
 Regionální biocentrum - RBC  
 Nadregionální biokoridor - NRBC

**VYBRANÉ PRVKY FYZICKÉ GEOGRAFIE**

	plochy lesu
	trvalé travní porosty (TTP)

**OSTATNÍ**

	rozlišná
--	----------

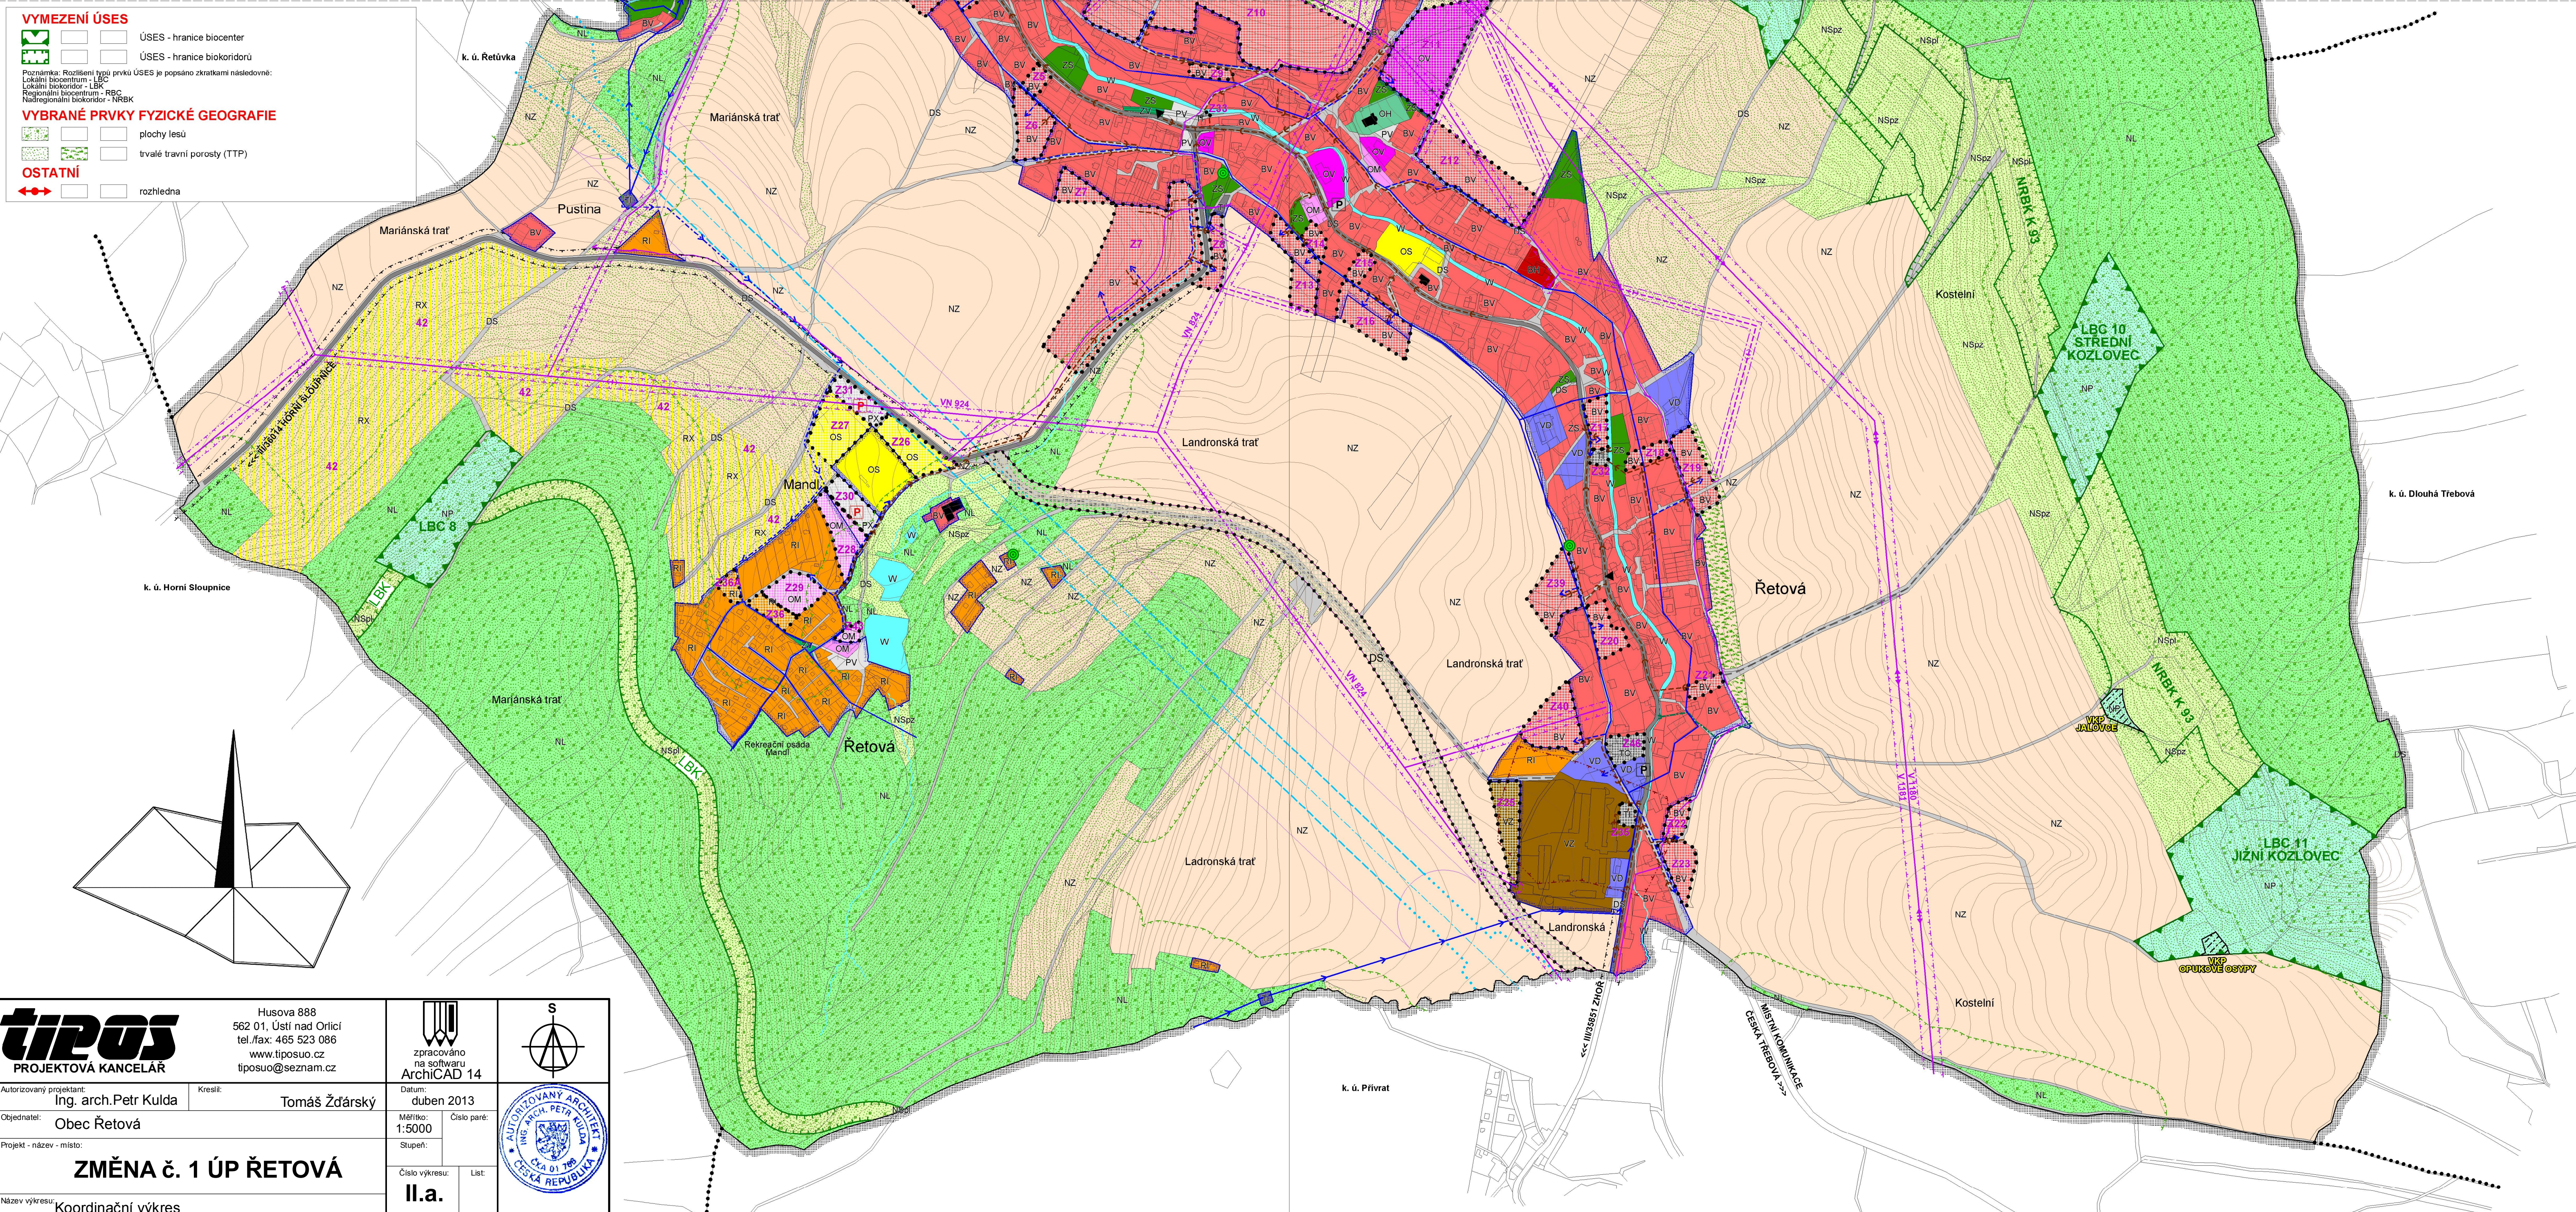

<p><b>tipos</b> PROJEKTOVÁ KANCELÁŘ</p>	<p>Husova 888 562 01, Ústí nad Orlicí tel./fax: 465 523 086 www.tiposuo.cz tiposuo@seznam.cz</p>	<p>zpracováno na softwaru ArchICAD 14</p>	<p>AutORIZOVANÝ ARCHITEL ING. PETR KULDA Číslo 198 ČESKÁ REPUBLIKA</p>
	<p>Autorizovaný projektant: Ing. arch. Petr Kulda</p>		
<p>Objednatel: Obec Řetová</p>	<p>Datum: duben 2013</p>	<p>Mřížko: 1:5000</p>	<p>Číslo par.: Číslo výkresu: List:</p>
<p>Projekt - název - místo: <b>ZMĚNA č. 1 ÚP ŘETOVÁ</b></p>		<p>Název výkresu: Koordináční výkres</p>	<p>Číslo výkresu: List: <b>II.a.</b></p>