

ÚP OBCE ŘETOVÁ

1 : 5 000

LEGENDA:

	Plochy stabilizované		Plochy změny		Územní rezervy
	hranice řešeného území = hranice k. ú.		hranice navazujících k. ú.		zastavěné území obce k 1. 4. 2007
	zastavěné území obce k 1. 4. 2007		zastavitelné plochy		územní rezervy

VYMEZENÍ PLOCH S ROZDÍLNÝM ZPŮSOBEM VYUŽITÍ

	BH	bydlení v bytových domech
	BV	bydlení v rodinných domech - venkovské
	RI	rekreace - plochy staveb pro rodinnou rekreaci
	RX	rekreace - se specifickým využitím
	OV	občanském vybavení - veřejná infrastruktura
	OM	občanské vybavení - komerční zařízení malá a střední
	OS	občanské vybavení - tělocvičny a sportovní zařízení
	OH	občanské vybavení - hřbitovy
	PV	veřejná prostranství
	PX	veřejná prostranství - se specifickým využitím
	DS	dopravní infrastruktura - silniční
	TI	technická infrastruktura - inženýrské sítě
	TO	technická infrastruktura - plochy pro stavby a zařízení pro nakládání s odpady
	VD	výroba a skladování - drobná a řemeslná výroba
	VZ	výroba a skladování - zemědělská výroba
	VX	výroba a skladování - se specifickým využitím
	ZV	zeleň - na veřejných prostranstvích
	ZS	zeleň - soukromá a vyhrazená
	W	plochy vodní a vodohospodářské
	NZ	plochy zemědělské
	NL	plochy lesní
	NP	plochy přírodní
	NSp1	NSp1 plochy smíšené nezastavěného území - přírodní a lesnická
	NSpZ	NSpZ plochy smíšené nezastavěného území - přírodní a zemědělské

VYBRANÉ PRVKY DOPRAVNÍ INFRASTRUKTURY

	silnice II / III. třídy
	místní a ostatní komunikace
	účelové, zemědělské a lesní komunikace
	autobusová zastávka
	parking pro osobní auta

VYBRANÉ PRVKY TECHNICKÉ INFRASTRUKTURY

	navrhované splaškové kanalizace
	ochranné záchrtné příkopy
	stávající vedení VVN 110 kV
	vrchní vedení VN 35 kV
	vrchní vedení VN ka zrušená (přeložka)
	dálkové kabely

LIMITY VYUŽITÍ ÚZEMÍ

OCHRANA PŘÍRODY A KRAJINY

	významné krajinné prvky (VKP)
	Přírodní park Otlice
	památné stromy
	ochranné pásmo lesa

OCHRANA PAMÁTEK

	nemovitá kulturní památka
--	---------------------------

ENERGETIKA

	ochranné pásmo vrchního vedení VN, VVN
--	--

DOPRAVA

	silniční ochranná pásma (15 m od osy)
	územní ochrana trasy kanálu D-O-L (otevřená / tunel)
	územní rezerva R1 pro koridor přeložky silnice II/360

ŽIVOTNÍ PROSTŘEDÍ

	hranice ochranného pásma chovu zvířat ZD návrh r. 2006 - záměr modernizace provozu mlieč. skotu
--	---

VYMEZENÍ ÚSES

	ÚSES - hranice biocentru
	ÚSES - hranice biokoridoru


Poznámka: Rozšíření typu prvku ÚSES je popsáno zkratkami následovně:
 Lokální biocentrum - LBC
 Lokální biokoridor - LBC
 Regionální biocentrum - RBK
 Nadregionální biokoridor - NRBK

VYBRANÉ PRVKY FYZICKÉ GEOGRAFIE

	plochy lesu
	trvalé travní porosty (TTP)

OSTATNÍ

	rozhradna
--	-----------

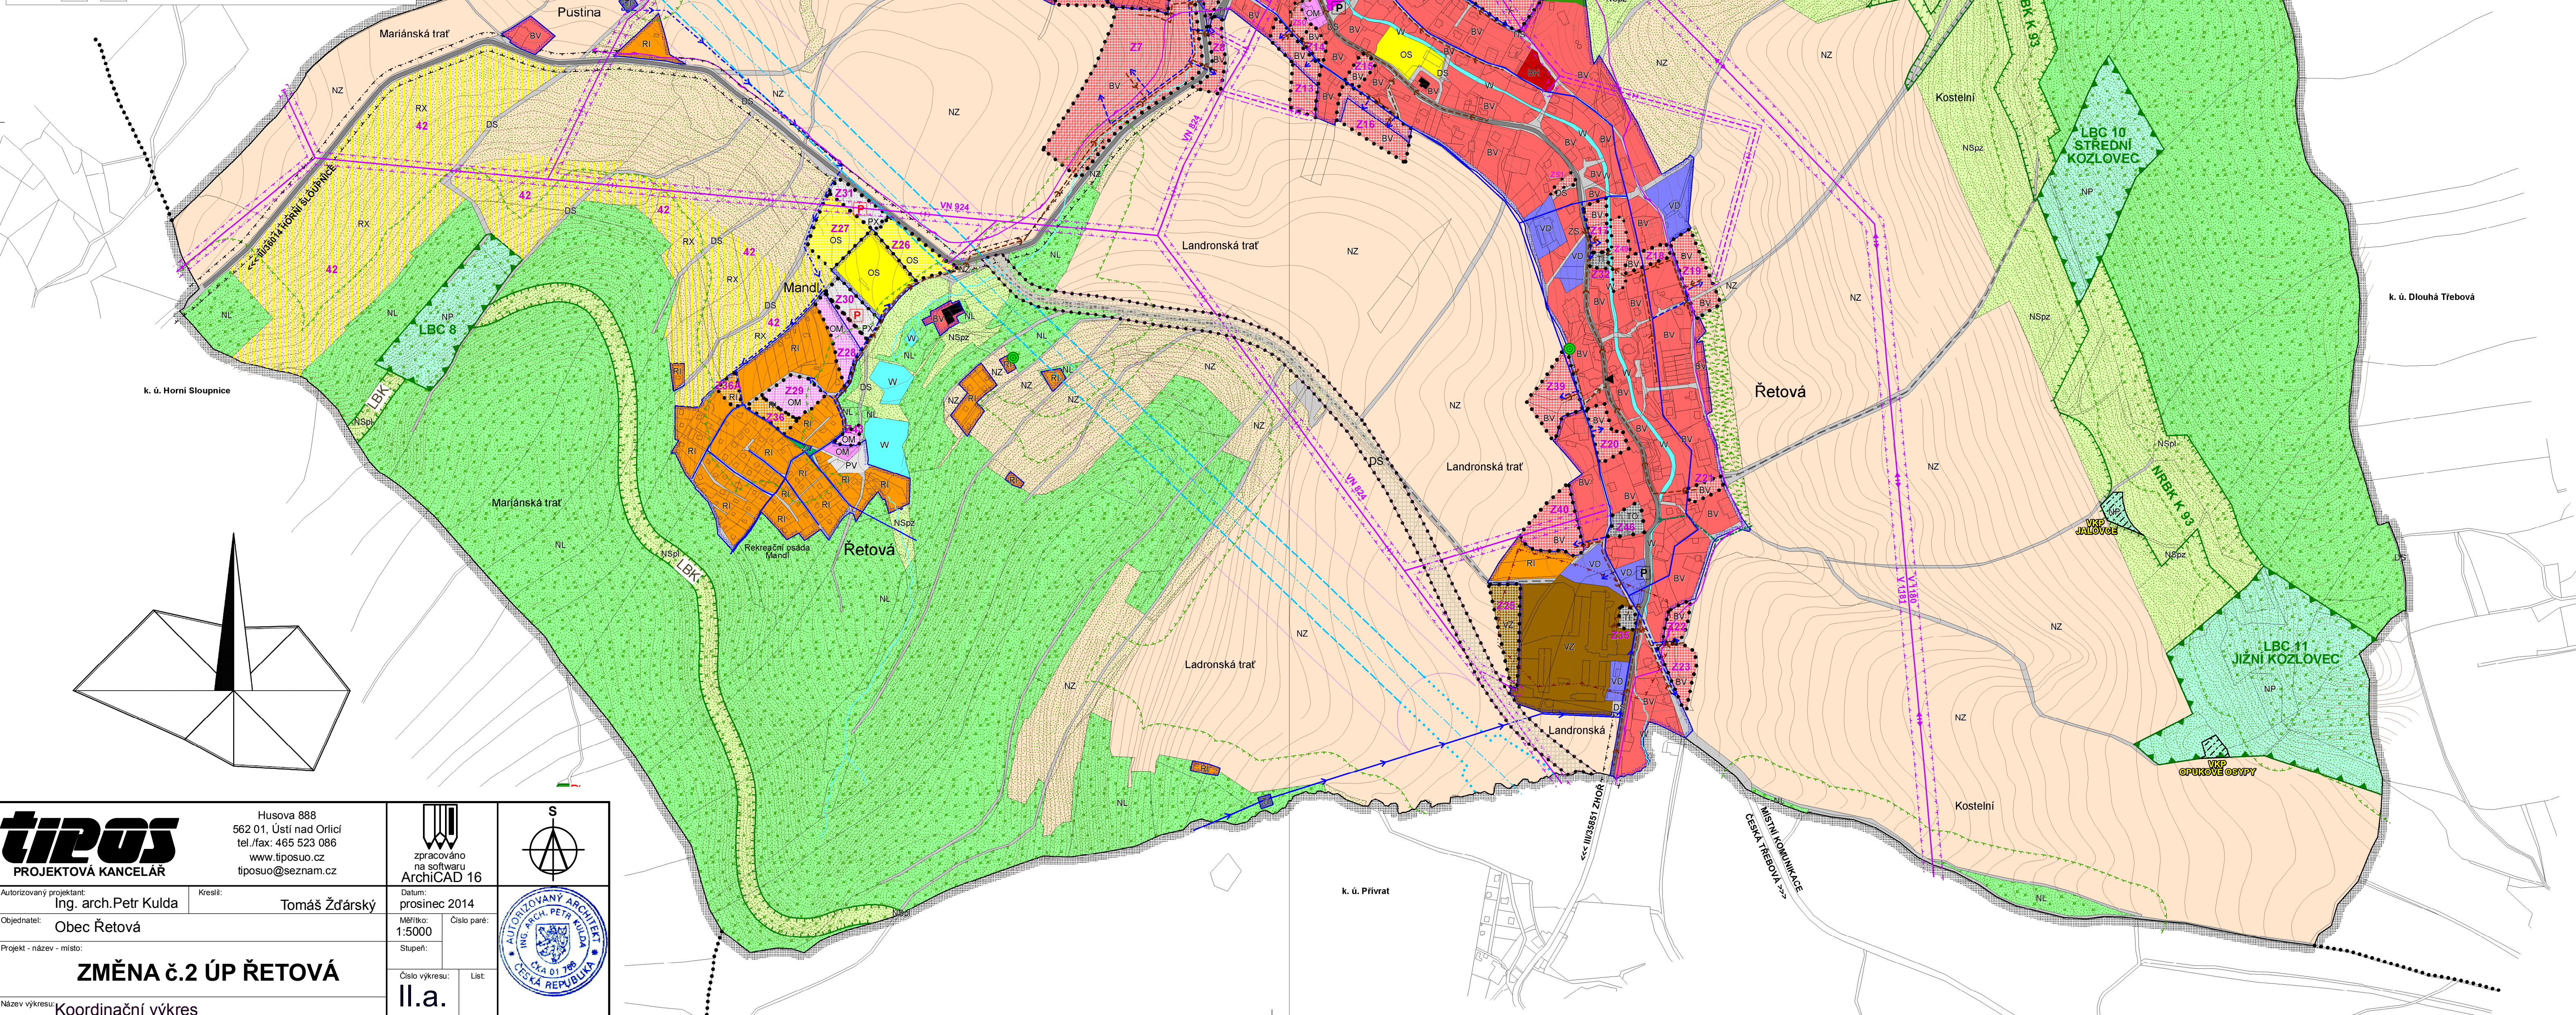

<p>TIPOS PROJEKTOVÁ KANCELÁŘ</p>	<p>Husova 888 562 01, Ústí nad Orlicí tel./fax: 465 523 086 www.tiposuo.cz tiposuo@seznam.cz</p>	<p>zpracováno na softwaru ArchICAD 16</p> <p>Datum: prosinec 2014</p>	<p>Číslo par.: Číslo výkresu: List:</p>
	<p>Autorovány projektant: Ing. arch. Petr Kulda</p> <p>Kreslil: Tomáš Žďárský</p>		
<p>Objednatel: Obec Řetová</p>	<p>ZMĚNA č.2 ÚP ŘETOVÁ</p> <p>Název výkresu: Koordináční výkres</p>		
<p>Autorizovaný architekt: Ing. arch. Petr Kulda Číslo DI 186 ČESKÁ REPUBLIKA</p>		<p>Číslo par.: Číslo výkresu: List:</p>	