

LEGENDA HLAVNÍHO VÝKRESU REGULAČNÍHO PLÁNU 1:1000

FUNKČNÍ VYUŽITÍ PLOCH


STAV	NÁVRH	ÚZEMÍ OBYTNÉ dle územního plánu
OB	OB	ÚZEMÍ OBYTNÉ dle územního plánu
	ZV	VEŘEJNÁ PROSTRANSTVÍ veřejná zeleň
	VP	VEŘEJNÁ PROSTRANSTVÍ ulic a náměstí

DOPRAVNÍ INFRASTRUKTURA

STAV	NÁVRH	KORIDOR DOPRAVNÍ INFRASTRUKTURY
C1		komunikace místní - hlavní včetně vymezení pojezdu
C2		komunikace místní - vedlejší včetně vymezení pojezdu
D		komunikace místní - zklidněná s vymezením doporučeného pojezdu
		CYKLISTICKÉ TRASY obousměrná - upřesněná poloha/nové umístění
	SP-x	PLOCHY DOPRAVNÍ INFRASTRUKTURY parkování vozidel - krátkodobá a dlouhodobá s minimálním počtem stání -1 podélné stání -2 šikmé stání -3 kolmé
		SMĚR JÍZDY
	BUS	ZASTÁVKA BUS
		DOPRAVNÍ PRAHY na začátku zklidněné komunikace

OSTATNÍ

	STAVEBNÍ ČÁRA závazná
	STAVEBNÍ ČÁRA nepřekročitelná
	VJEZD NA POZEMEK, RESP. VSTUP DO PROVOZU vymezení části uliční čáry
01	OZNAČENÍ BLOKŮ identifikace
527	PARCELACE dle katastru nemovitostí
	HRANICE ŘEŠENÉHO ÚZEMÍ
	DOMINANTA předepsaná
	POZICE MOŽNÉHO PRŮCHODU o předepsaných parametrech s možností celkové asanace
	POZICE MOŽNÉHO PRŮCHODU o předepsaných parametrech
	PODLOUBÍ o předepsaných parametrech
	PŘEDEPSANÉ PĚŠÍ PROPOJENÍ
	PŘEDEPSANÉ PROPOJENÍ veřejných prostranství
	KOMUNIKAČNÍ PŘEMOSTĚNÍ určení možné polohy
	NAVROVANÉ STROMOŘADÍ
	VHODNÉ UMÍSTĚNÍ PODZEMNÍHO PARKOVISTĚ pro parkovací stání
	ULIČNÍ ČÁRA

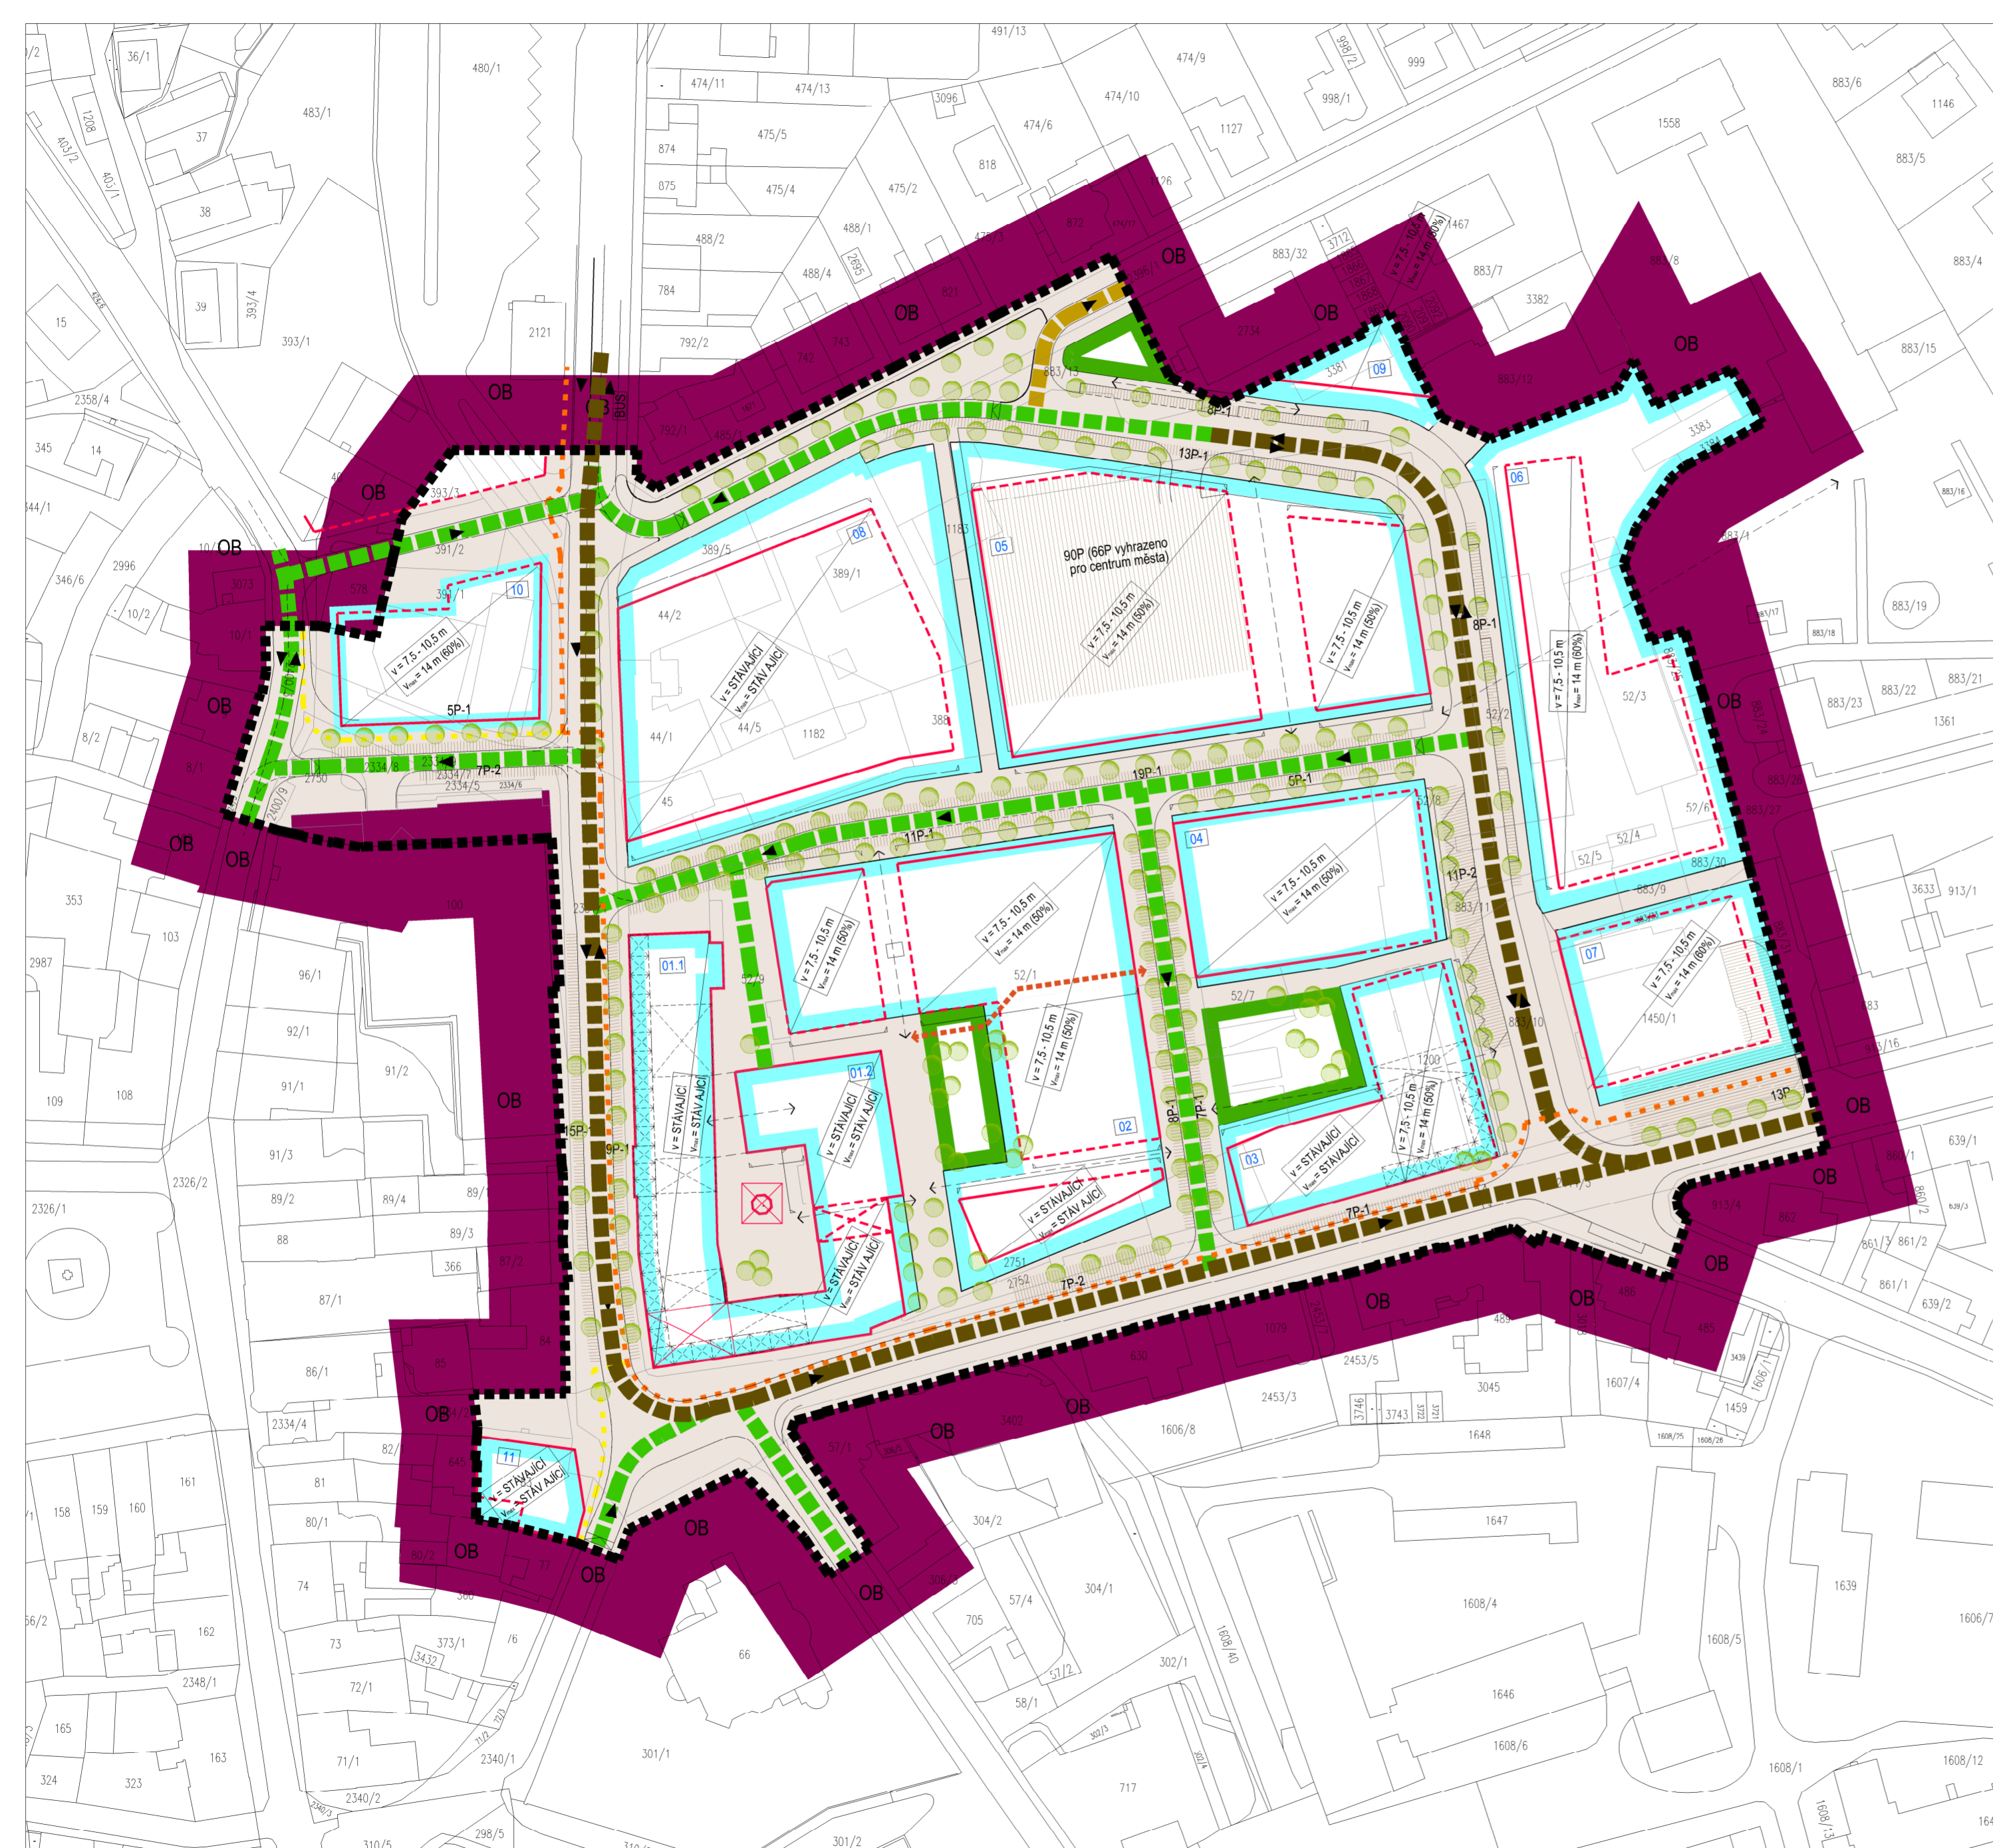

Část regulačního plánu: NÁVRH		Regulačního plánu	
Pořizovatel: Městský úřad Ústí nad Orlicí Stavební úřad Sychrova 16, 562 01 Úno IČO: 002 796 76 www.muo.cz	Zpracovatel: MS Plan, s.r.o. U Nikolajky 15, 150 00 Praha 5 IČO: 26781808 tel: 267 206 200 www.msplan.cz	Architektonické a urbanistické řešení: Ing. arch. Michal Šourek, Akad. arch. Pavel Hřebeký, Ing. arch. Milan Ševčík, Ing. Tomáš Šklenář, Ing. arch. Tomáš Filigaš, Ing. arch. Markéta Hlavová, Ing. arch. Petra Dvořáková, Ing. arch. Simona Švecová Kontroloval: Akad. arch. Pavel Hřebeký	Dopravní řešení: Ing. Radek Dittich, konzultant (CR PROJECT s.r.o.) Technická infrastruktura: Ing. Jan Česák (EVEX ENG s.r.o.) Ing. Tomáš Lebr
Název akce:	Revitalizace území Perla 01 v Ústí nad Orlicí		Datum: 04/2015
Místo:	17. Listopadu, Lochmanova, Špindlerova k.ú. Ústí nad Orlicí		Formát: 6x44
Fáze:	Návrh Regulačního plánu pro společné jednání §67 SZ		Změny: -
Obsah:	Hlavní výkres		Měřítko: 1:1000
			Č. výkresu: N.2.1