



# České Libchavy

Koordinační výkres

1 : 5 000

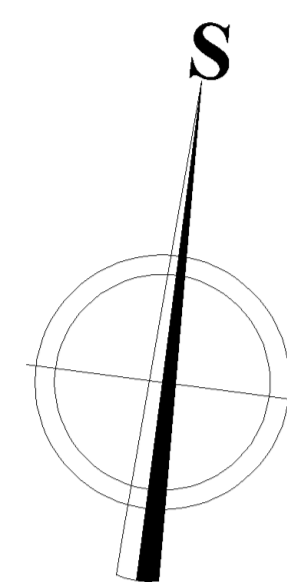


## LEGENDA

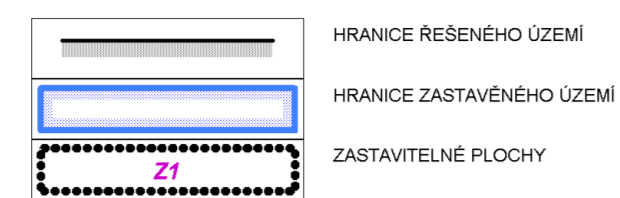

stav návrh

### ÚZEMNÍ SYSTÉM EKOLOGICKÉ STABILITY

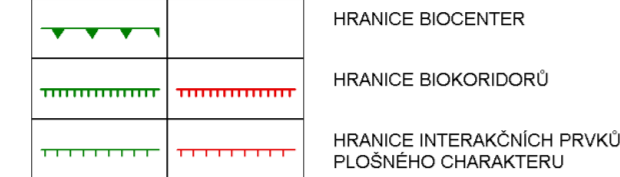


### VYBRANÉ KULTURY DLE MAPY EVIDENCE NEMOVITOSTI



### VÝZNAMNÉ KRAJINNÉ HODNOTY




## PLOCHY S ROZDILNÝM ZPŮSOBEM VYUŽITÍ

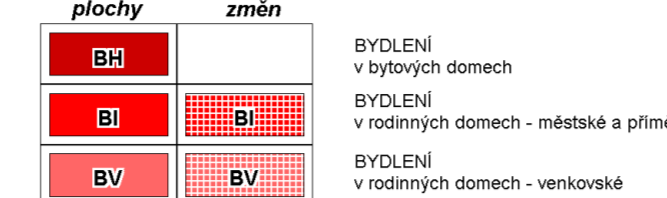


stav návrh



### ÚZEMNÍ SYSTÉM EKOLOGICKÉ STABILITY

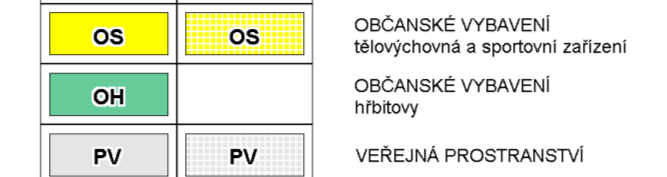

### VYBRANÉ KULTURY DLE MAPY EVIDENCE NEMOVITOSTI

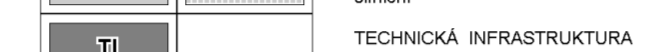

### VÝZNAMNÉ KRAJINNÉ HODNOTY

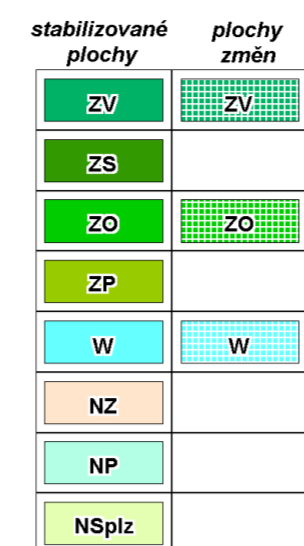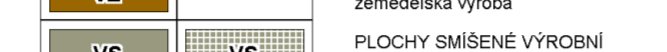


stabilizované plochy  
plochy záměr

ZELER na veřejných prostranstvích  
ZELER soukromá a vyhrazená  
ZELER ochranná a izolující  
ZELER přírodního charakteru  
PLOCHY VODNÍ A VODOHOSPODÁŘSKÉ  
PLOCHY ZEMLĚDĚLSKÉ  
PLOCHY PŘÍRODNÍ  
PLOCHY SMÍŠENÉ NEZASTAVĚNÉHO ÚZEMÍ  
Význam indolní funkce zastavených  
v prostorech smíšených nezařazených území  
př. přírodní, I+kerická, Z+zemědělská

stav	návrh
<b>LIMITY VYUŽITÍ ÚZEMÍ A DALŠÍ LIMITUJÍCÍ JEVY</b>	
<b>PAMÁTKOVÁ OCHRANA</b>	
	PAMÁTKOVÝ OBJEKT V BEZNAMNĚ NEMOVITOSTNÍCH KULTURNÍCH PAMÁTKOVÝCH ZÓNÁCH
	VÝZNAMNÁ ARCHITEKTURA ARCHITEKTONICKÝ CENNÝ JADRO OBCE
<b>PŘÍRODA</b>	
	PAMÁTKOVÝ STROM
	VÝZNAMNÝ STROM
	STROMORADI
	DOHRANĚNÉ PÁSMO LESA
<b>VODNÍ HOSPODÁŘSTVÍ</b>	
	DOHRANĚNÉ PÁSMO VODNÍHO ZDROJE
	REVITALIZACE POTOKŮ
	PROTIEROZNÍ OPATŘENÍ
<b>HYGIENICKÉ LIMITY</b>	
	DOHRANĚNÉ PÁSMO ZEMLĚDĚLSKÉ VÝROBY
	DOHRANĚNÉ PÁSMO ČOV
<b>TECHNICKÉ LIMITY</b>	
	DOHRANĚNÉ PÁSMO TECHNICKÉ INFRASTRUKTURY
	DOHRANĚNÉ PÁSMO DOPRAVNÍCH TRAS A ZAŘÍZENÍ

stav	návrh
<b>DOPRAVA</b>	
	SILNICE I TŘÍDY
	SILNICE II TŘÍDY
	SILNICE III TŘÍDY
	MÍSTNÍ OBLUŽNÁ KOMUNIKACE
	MÍSTNÍ PŘESTUPOVÁ KOMUNIKACE
	NÁVRH CHODNÍKU
	NÁVRH PŘECHODU PRO CHOCCE
	NÁVRH CYKLOSTEZKY
	AUTOBUSOVÁ ZASTÁVKA
	DOCHÁZKOVÁ VZDALENOST 350 M
<b>TECHNICKÉ VYBAVENÍ</b>	
	VODOJEM
	VODNÍ ZDROJ S ČERPAČÍ STANICÍ
	ODTISNA ODPADNÍCH VOD
	NADZEMNÍ ELEKTRICKÉ VEDENÍ 400 kV
	NADZEMNÍ ELEKTRICKÉ VEDENÍ 110 kV
	NADZEMNÍ ELEKTRICKÉ VEDENÍ 35 kV
	NADZEMNÍ EL. VEDENÍ 35 kV KE ZRŮŠENÍ
	PODZEMNÍ KABELOVÉ ELEKTRICKÉ VEDENÍ 35 kV
	TRAFOPASTANICE
	FLYNOVOD VTL
	REGULAČNÍ STANICE VTL
	RADIODIŠTĚVÁ TRASA
	DÁLKOVÝ OPTICKÝ SÍŤOVACÍ KABEL

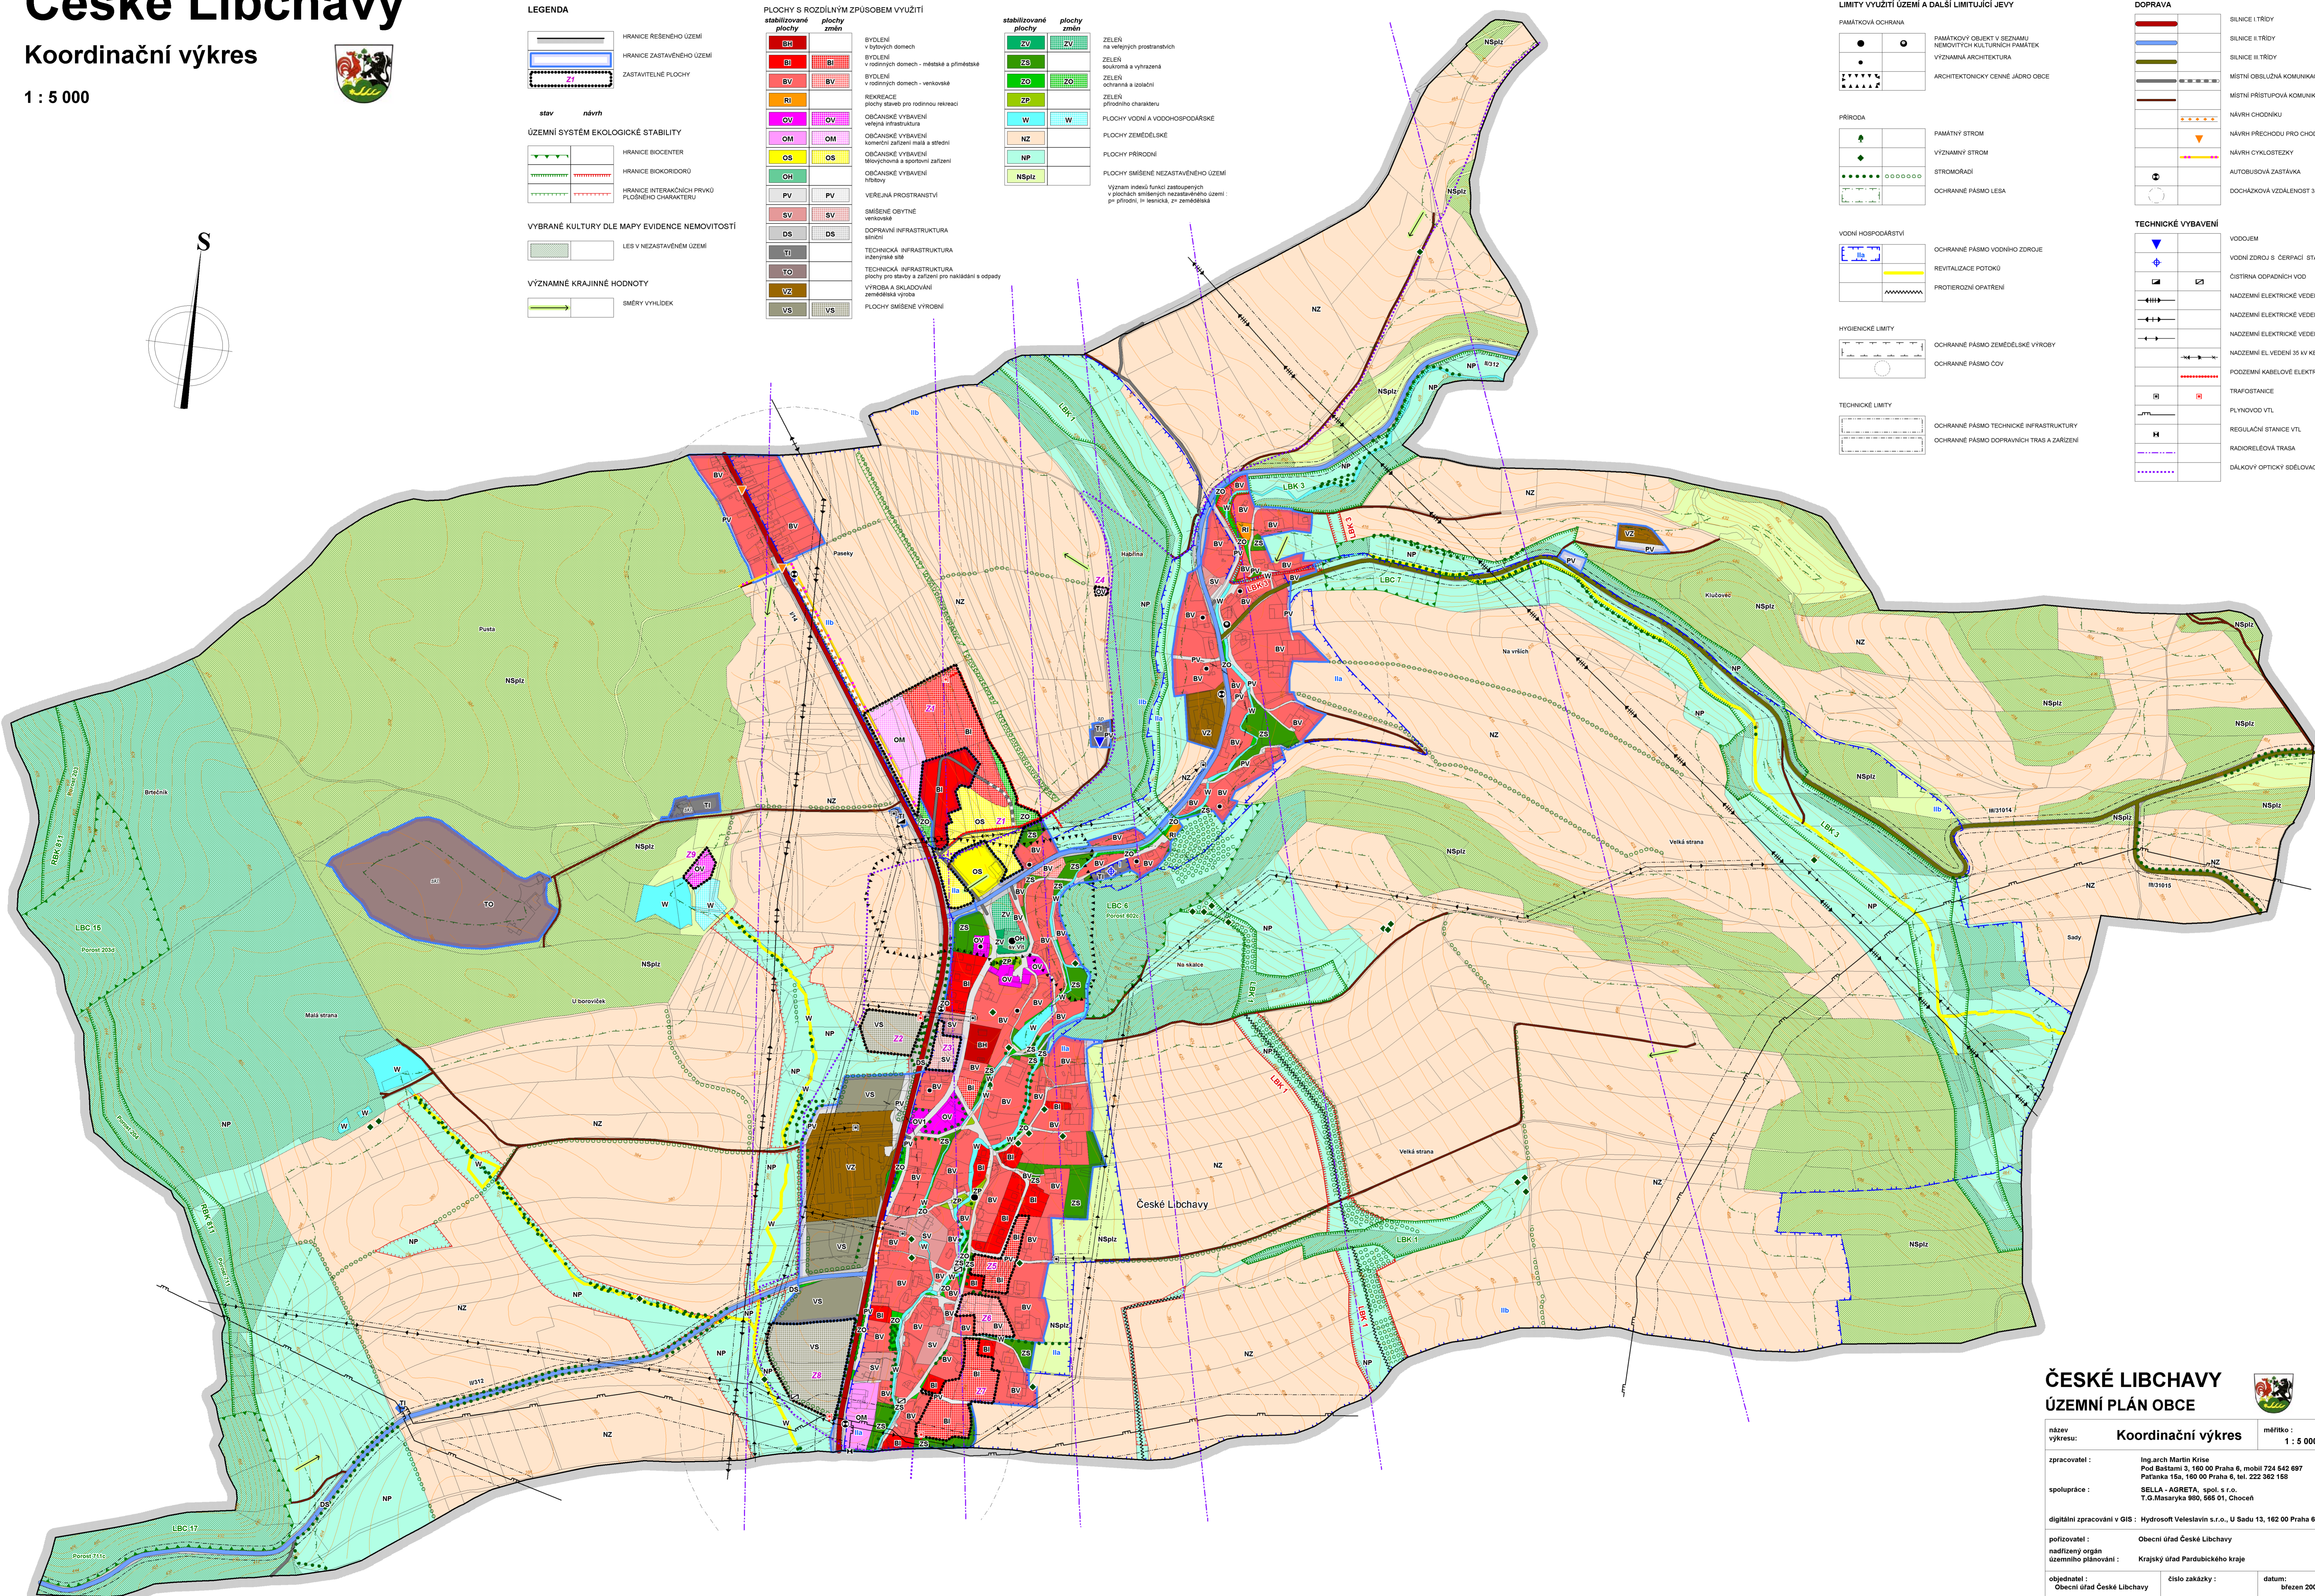

**ČESKÉ LIBCHAVY**  
ÚZEMNÍ PLÁN OBCE

**NÁVRH**

název výkresu: <b>Koordináční výkres</b>	mříčko: 1 : 5 000	číslo výkresu: <b>O1</b>
zpracovatel: Ing. arch. Martin Kršev Pošt. Bažantův 2, 160 00 Praha 6, mobil 724 642 697 Patulka 15a, 160 00 Praha 6, tel. 222 362 158	spolupráce: SELLA - AGRETA, spol. s r.o. T.G. Masaryka 900, 565 01, Chocel	
digitální zpracování v GIS: Hydrossoft Velešvín s.r.o., U Sadu 13, 162 00 Praha 6		
pořizovatel: <b>Obecní úřad České Libchavy</b>	nadřízený orgán: <b>Krajský úřad Pardubického kraje</b>	
objednatel: <b>Obecní úřad České Libchavy</b>	číslo zakázky:	datum: březen 2008
		číslo paré: