



České Libchavy

Odkanalizování

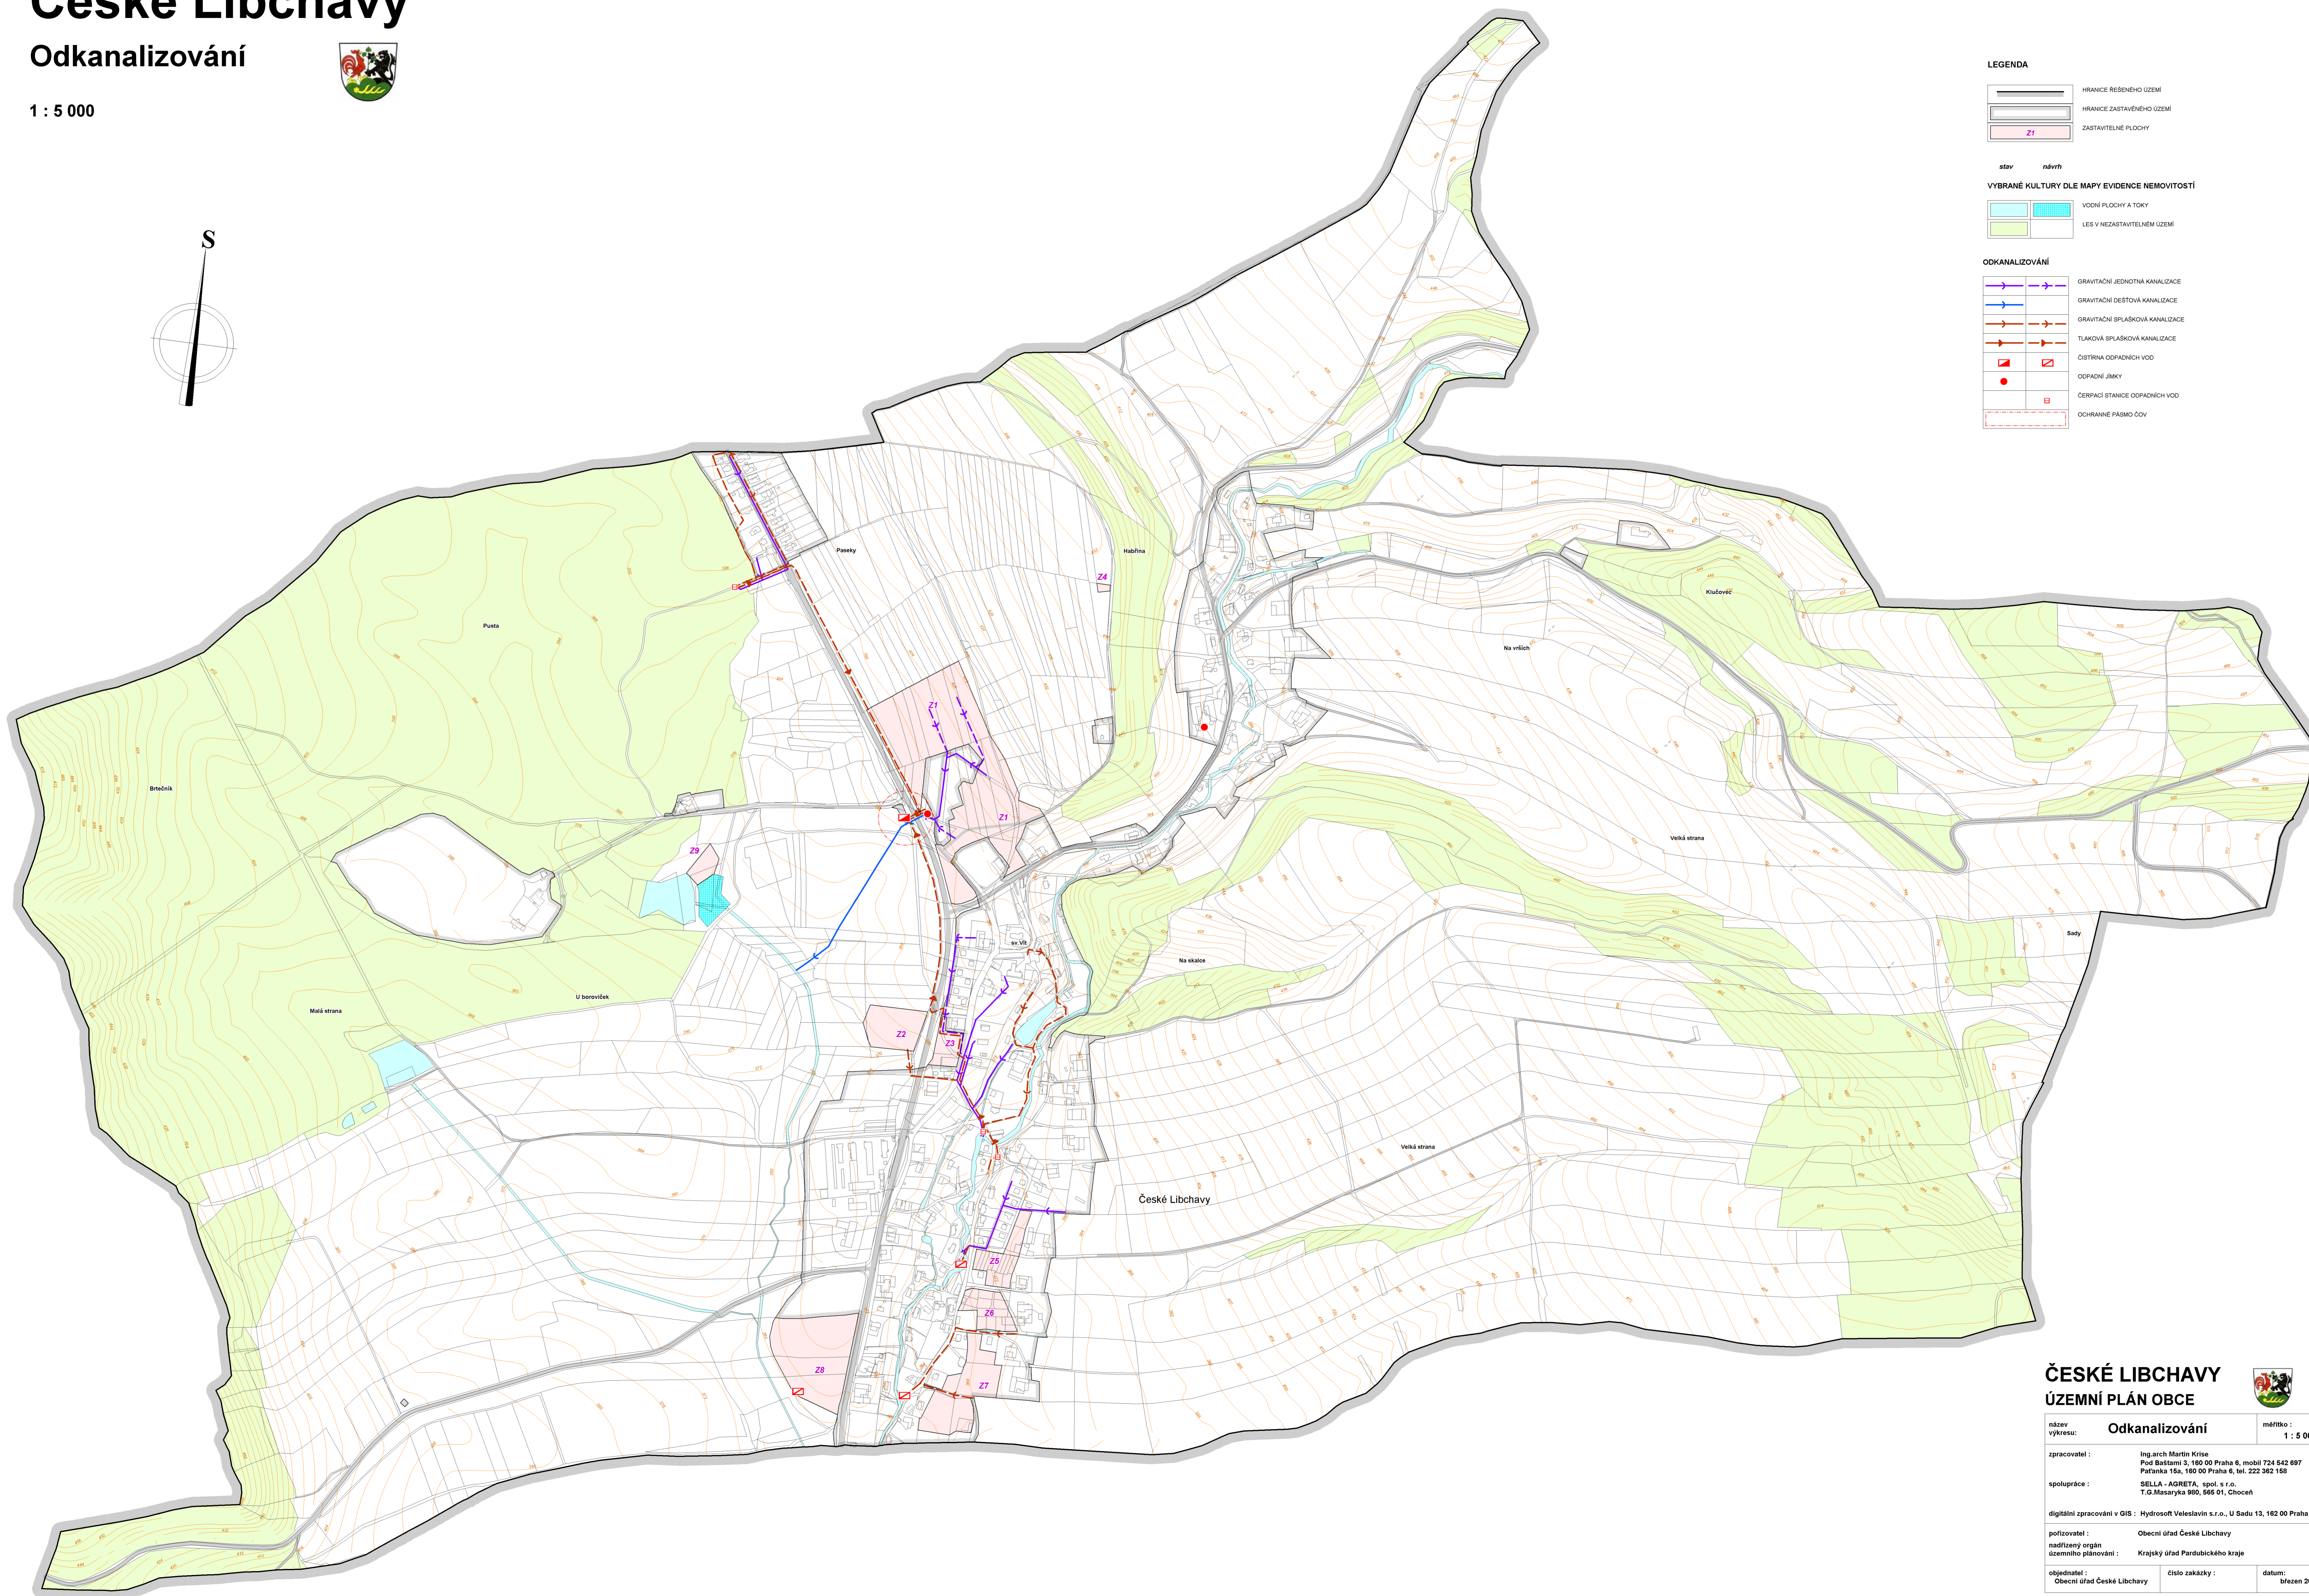

1 : 5 000

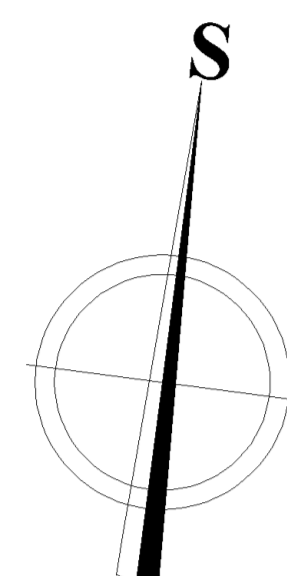

LEGENDA

- HRANICE REŠENÉHO ÚZEMÍ
- HRANICE ZASTAVĚNÉHO ÚZEMÍ
- ZASTAVITELNÉ PLOCHY

stav návrh

VYBRANÉ KULTURY DLE MAPY EVIDENCE NEMOVITOSTÍ

- VOVNÍ PLOCHY A TOKY
- LES V NEZASTAVITELNÉM ÚZEMÍ

ODKANALIZOVÁNÍ

- GRAVITAČNÍ JEDNOTNÁ KANALIZACE
- GRAVITAČNÍ DEŠŤOVÁ KANALIZACE
- GRAVITAČNÍ SPLAŠKOVÁ KANALIZACE
- TLAKOVÁ SPLAŠKOVÁ KANALIZACE
- ČISTIRNA ODPADNÍCH VOD
- ODPADNÍ JIMKY
- ČERPAČÍ STANICE ODPADNÍCH VOD
- OCHRANNÉ PÁSMO ČOV

ČESKÉ LIBCHAVY ÚZEMNÍ PLÁN OBCE



NÁVRH

název výkresu:	Odkanalizování	mříčko:	1 : 5 000	číslo výkresu:	O6
zpracovatel:	Ing. arch. Martin Krštin Poříčí Běláckých 2, 160 00 Praha 6, mobil 724 642 697 Patulka 15a, 160 00 Praha 6, tel. 222 362 158				
spolupráce:	SELLA - AGRETA, spol. s r.o. T.G. Masaryka 900, 565 01, Chocetín				
digitální zpracování v GIS:	Hydrosoft Velešavlín s.r.o., U Sadu 13, 162 00 Praha 6				
pořizovatel:	Obecní úřad České Libchavy				
nadřízený orgán územního plánování:	Krajský úřad Pardubického kraje				
objednatel:	Obecní úřad České Libchavy	číslo zakázky:	datum:	číslo paré:	
			březen 2008		