



# České Libchavy

Ochrana přírody, ÚSES,  
vyhodnocení záborů  
půdního fondu

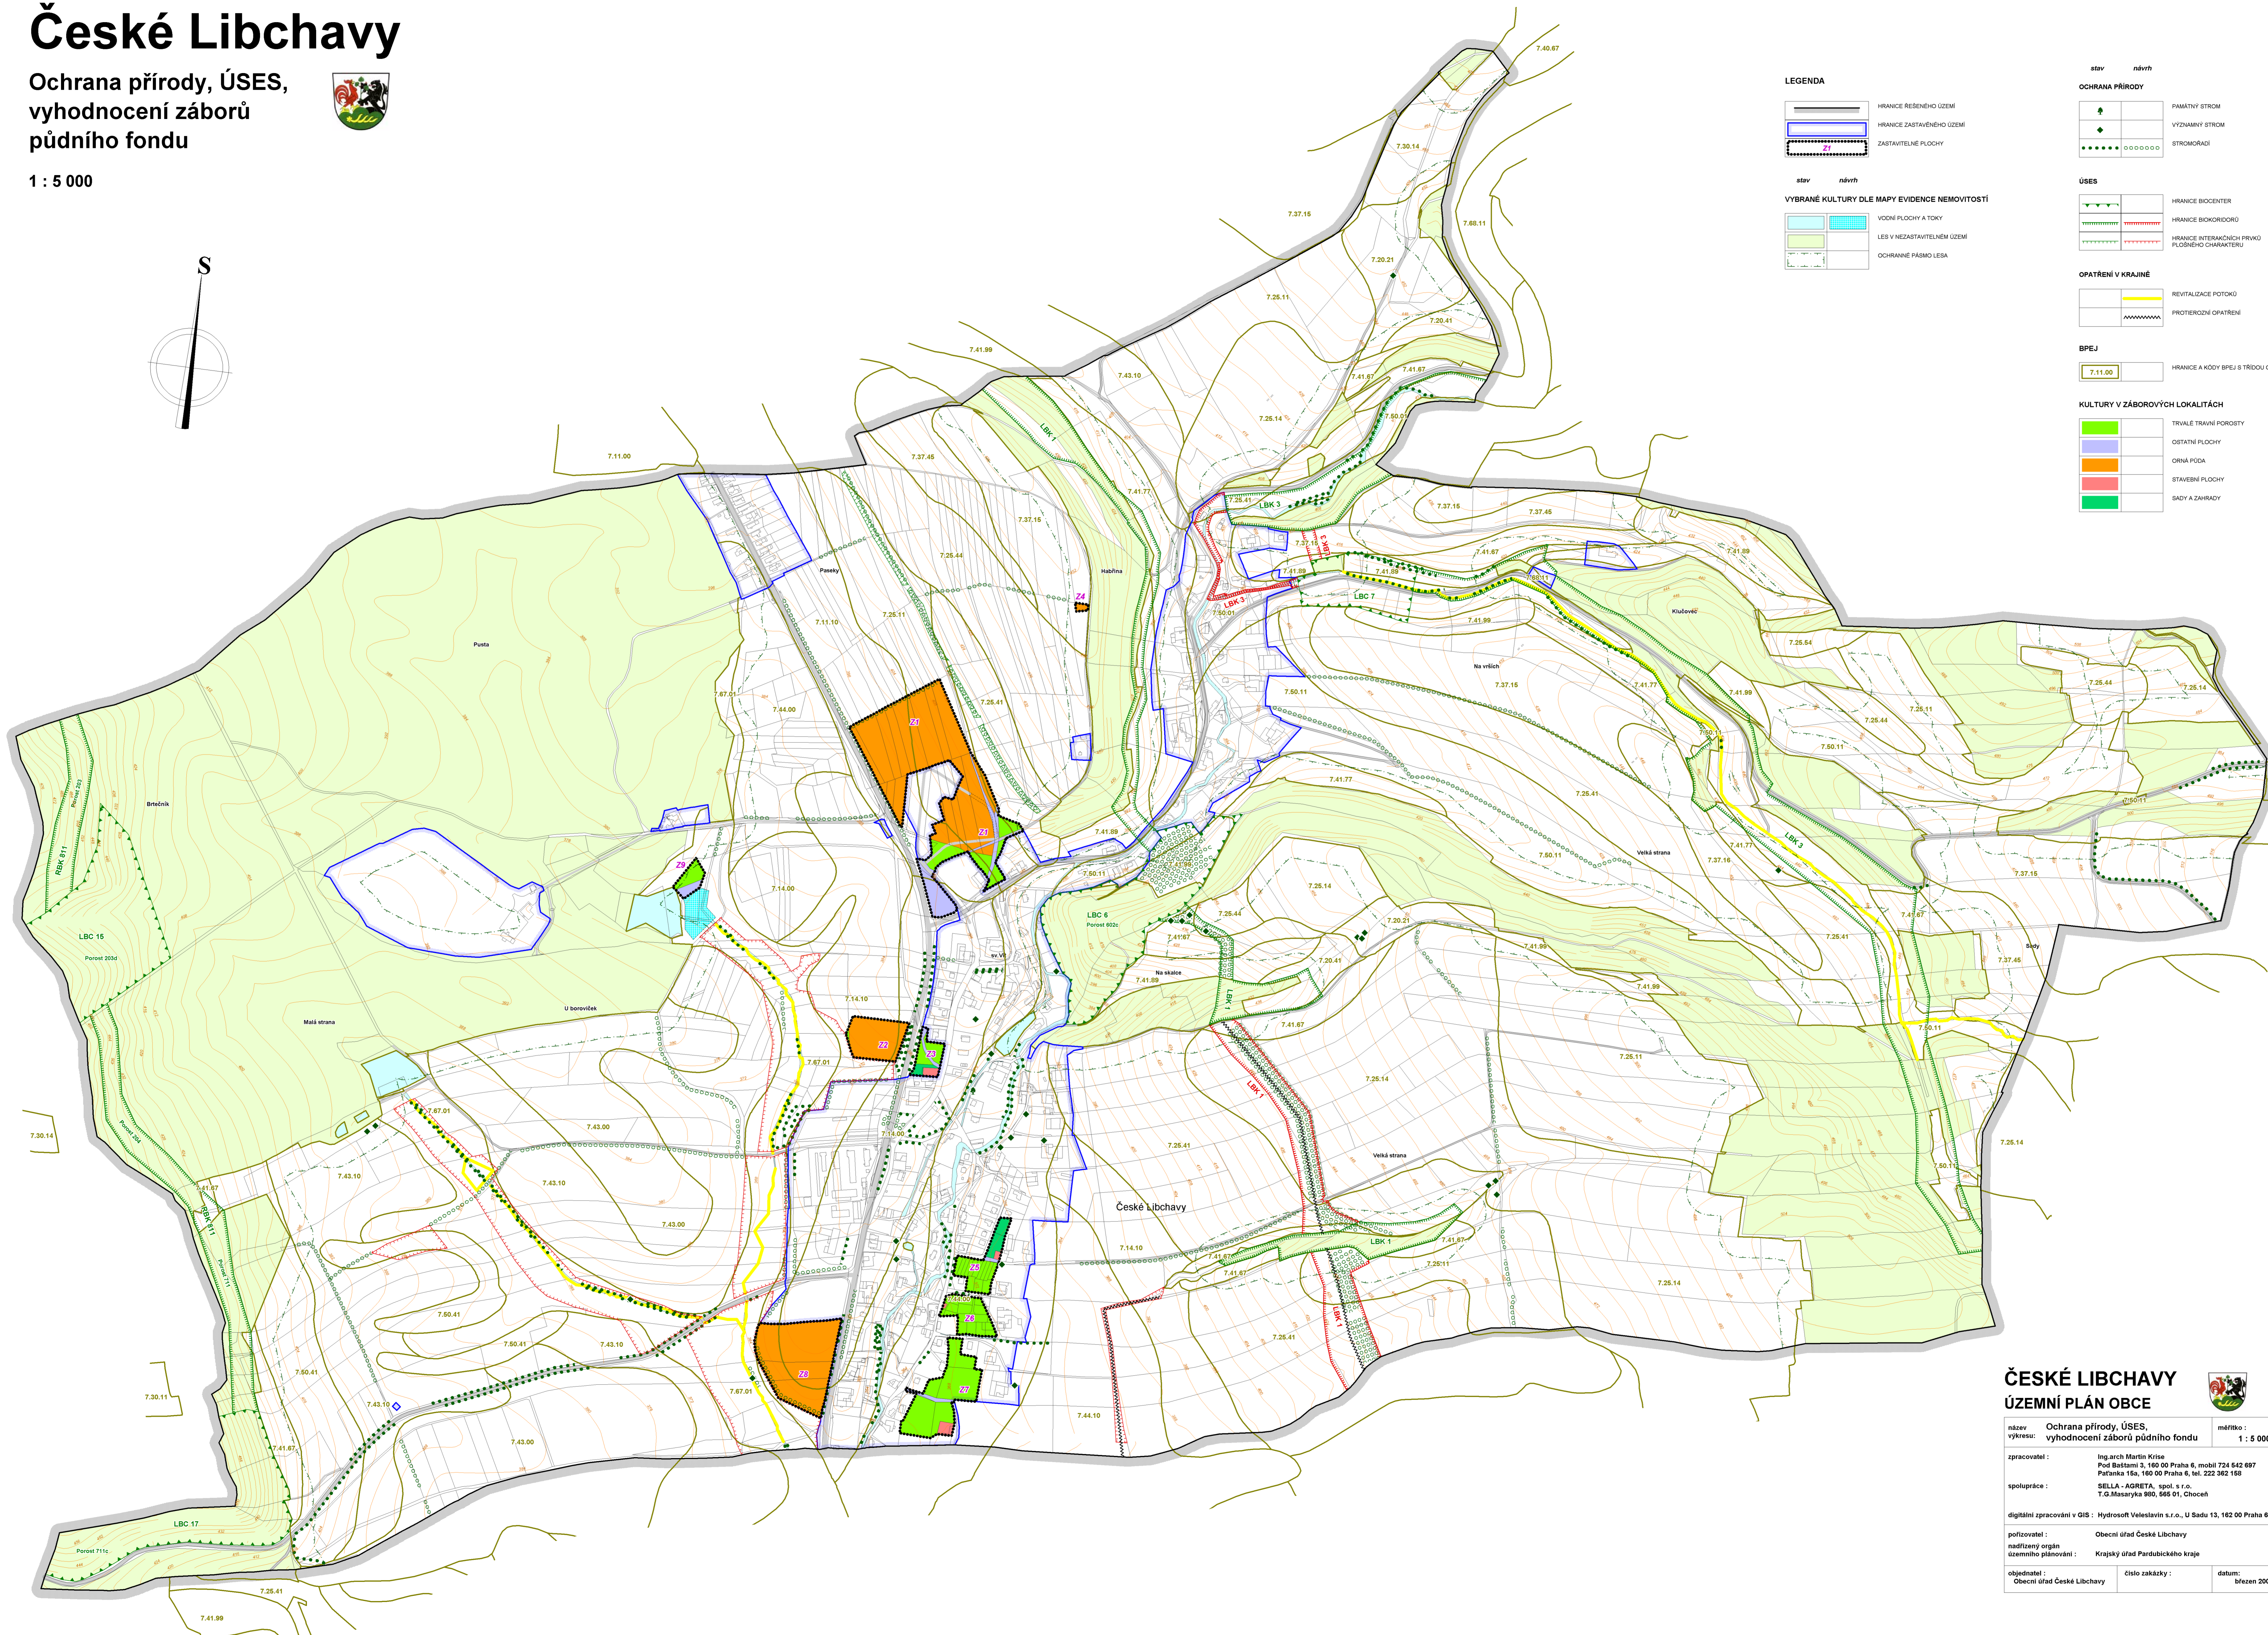

1 : 5 000

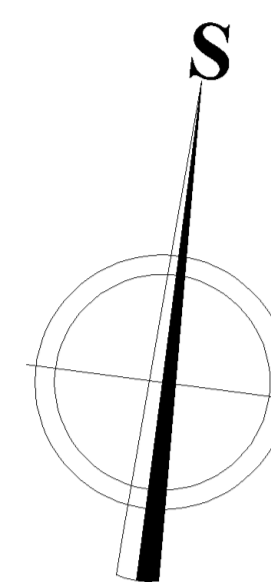

### LEGENDA

	HRANICE REŠENÉHO ÚZEMÍ
	HRANICE ZASTAVĚNÉHO ÚZEMÍ
	ZASTAVITELNÉ PLOCHY

stav návrh

### VYBRANÉ KULTURY DLE MAPY EVIDENCE NEMOVITOSTÍ

	VODNÍ PLOCHY A TOKY
	LES V NEZASTAVITELNÉM ÚZEMÍ
	OCHRANNÉ PÁSMO LESA

stav návrh

### OCHRANA PŘÍRODY

	FAMATNÝ STROM
	VÝZNAMNÝ STROM
	STROMODRÁŽI

ÚSES

	HRANICE BIOCENTRA
	HRANICE BIOKORIDORU
	HRANICE INTERAKČNÍCH PRVKŮ PLOŠNĚHO CHARAKTERU

OPATŘENÍ V KRAJINĚ

	REVITALIZACE POTOKŮ
	PROTIEROZNÍ OPATŘENÍ

BPEJ

	HRANICE A KÓDY BPEJ S TŘÍDOU OCHRANY
--	--------------------------------------

KULTURY V ZÁBOROVÝCH LOKALITÁCH

	TRVÁLE TRVANÍ POROSTY
	OSTATNÍ PLOCHY
	ORNÁ PŮDA
	STAVEBNÍ PLOCHY
	SAZKY A ZAHŘADY

## ČESKÉ LIBCHAVY ÚZEMNÍ PLÁN OBCE



NÁVRH

název výkresu:	Ochrana přírody, ÚSES, vyhodnocení záborů půdního fondu	mříčko:	1 : 5 000	číslo výkresu:	O2
zpracovatel:	Ing. arch. Martin Krise Poříčí Bělácká 2, 160 00 Praha 6, mobil 724 642 697 Pátunka 15a, 160 00 Praha 6, tel. 222 362 158				
spolupráce:	SELLA - AGRETA, spol. s r.o. T.G. Masarykova 900, 565 01, Chocelň				
digitální zpracování v GIS:	Hydrosoft Velešvín s.r.o., U Sadu 13, 162 00 Praha 6				
pořizovatel:	Obecní úřad České Libchavy				
nadřízený orgán územního plánování:	Krajský úřad Pardubického kraje				
objednatel:	Obecní úřad České Libchavy	číslo zakázky:	datum:	číslo paré:	
			brzeň 2008		