



# České Libchavy

Zásobování elektrickou energií a spoje

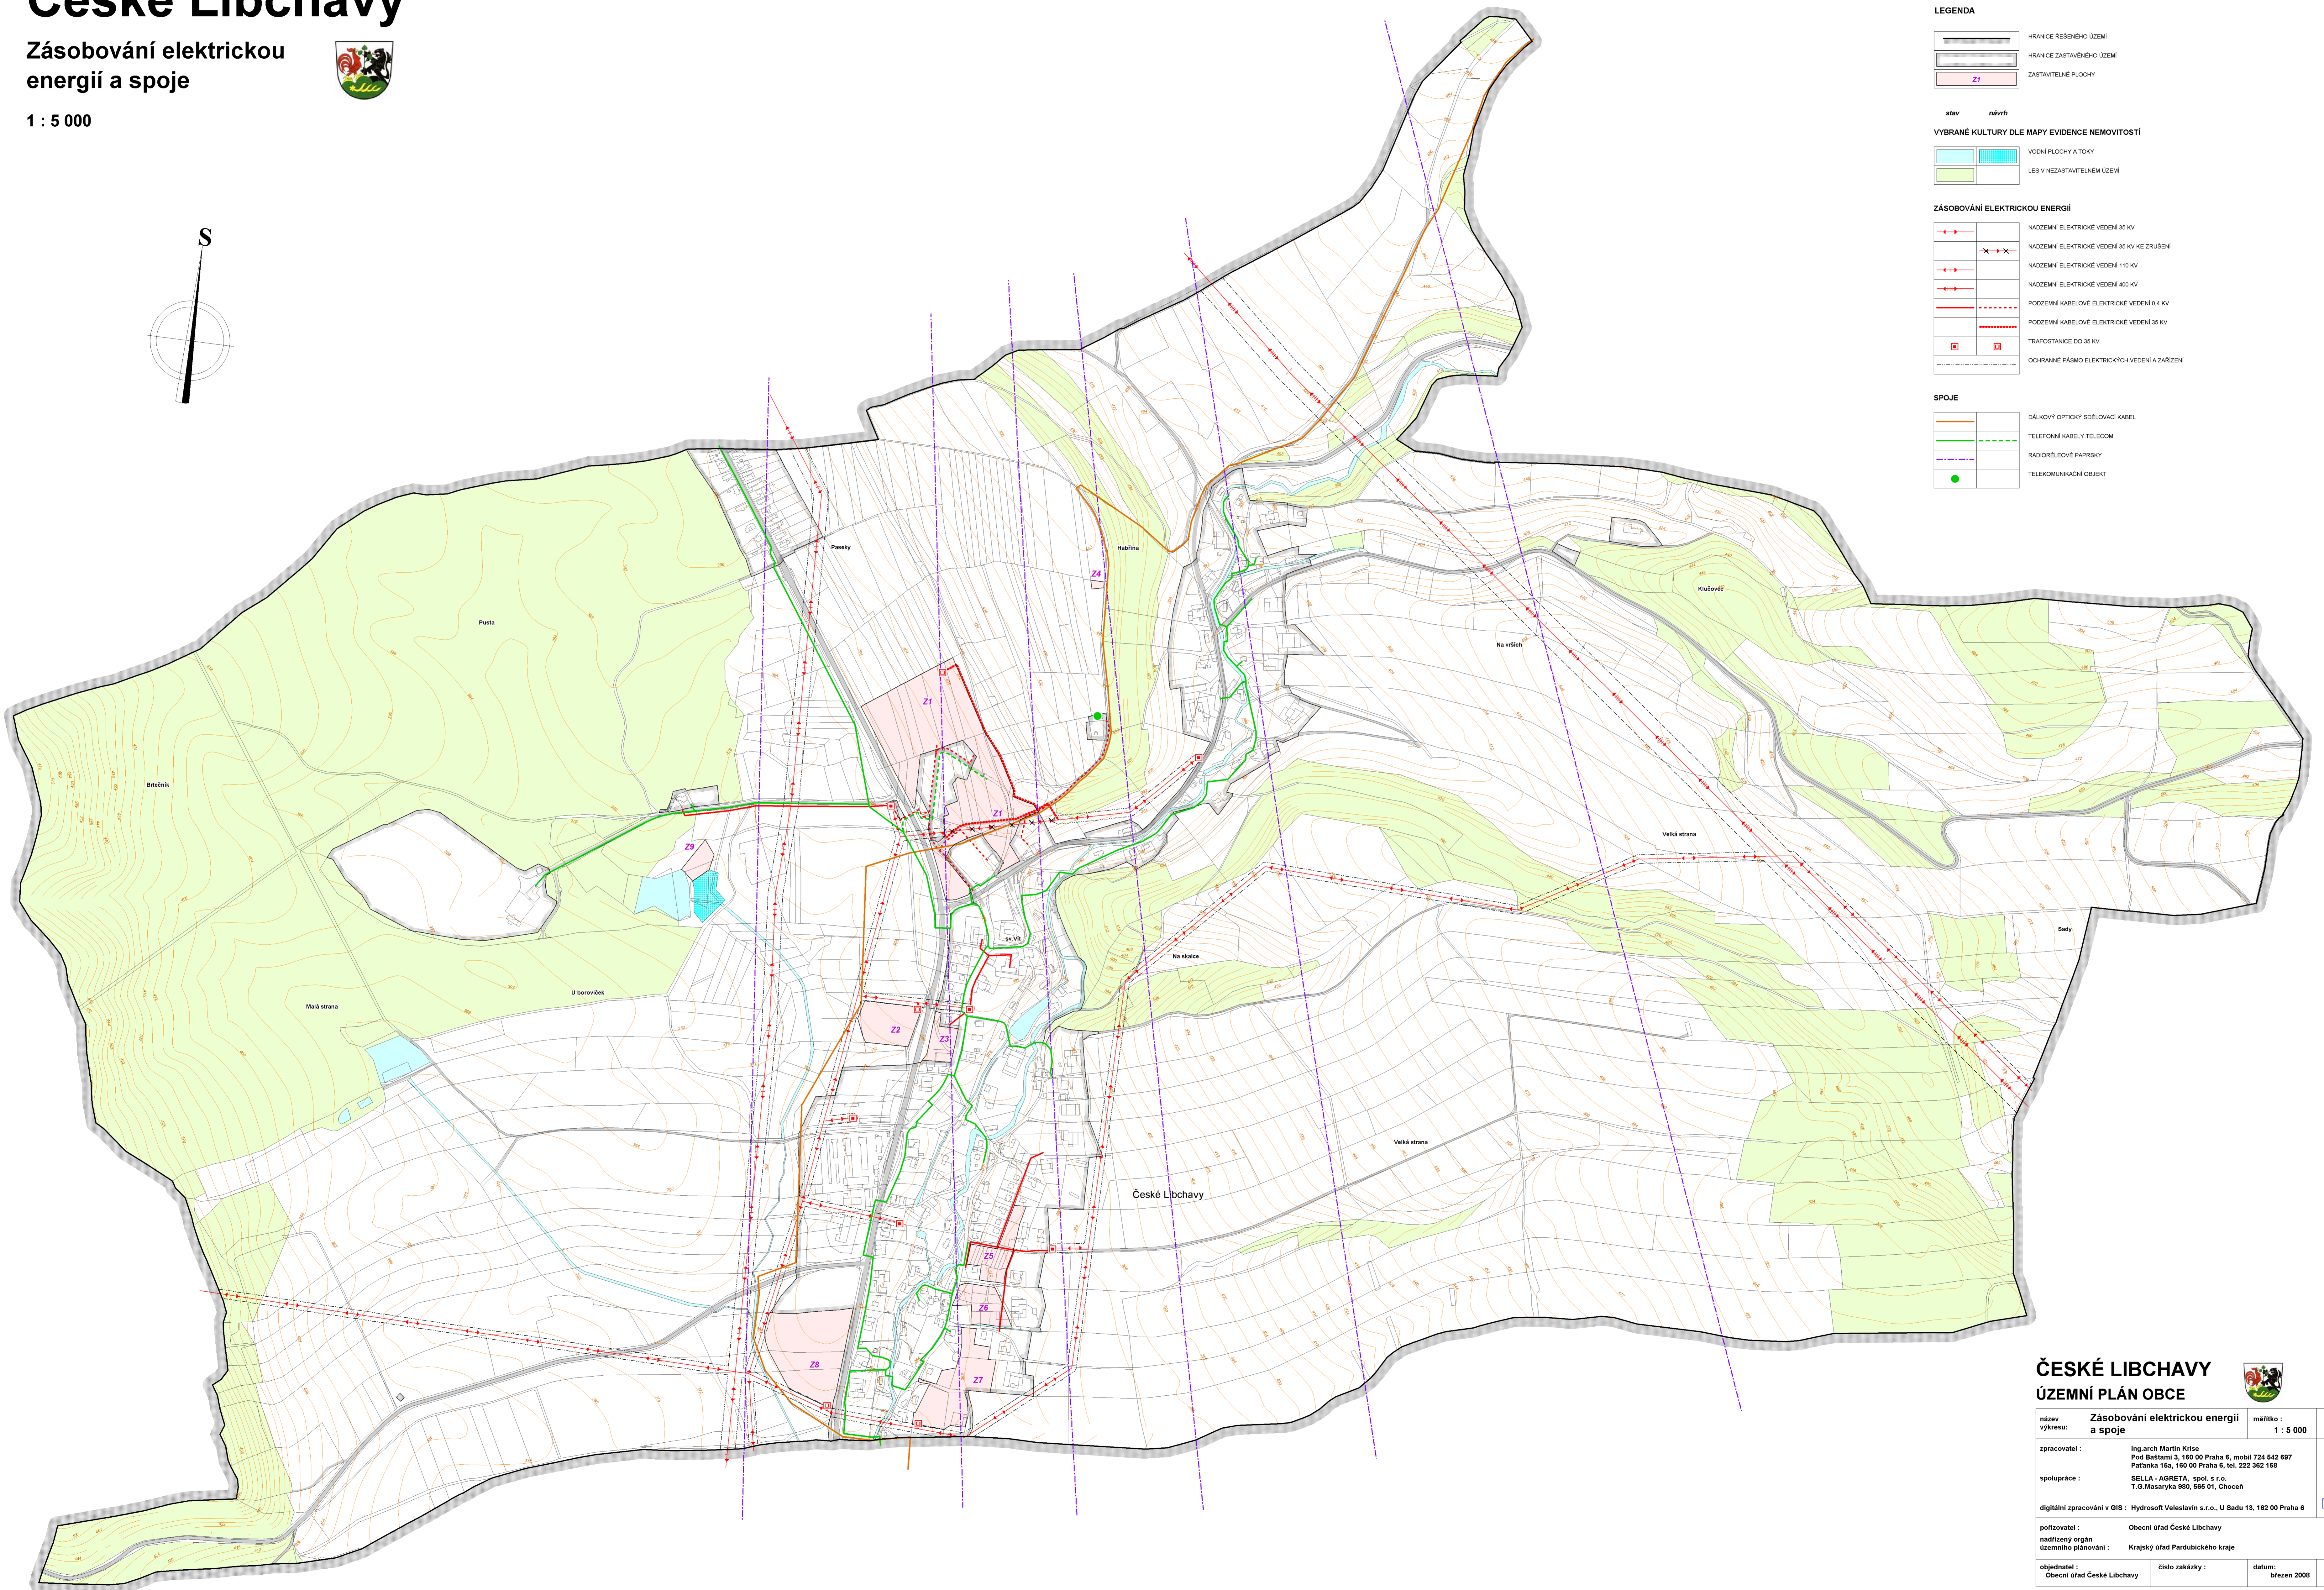

1 : 5 000

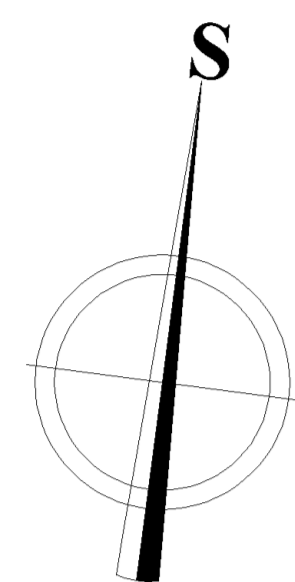

## LEGENDA

	HRANICE ŘEŠENÉHO ÚZEMÍ
	HRANICE ZASTAVĚNÉHO ÚZEMÍ
	ZASTAVITELNÉ PLOCHY

stav návrh

## VYBRANÉ KULTURY DLE MAPY EVIDENCE NEMOVITOSTÍ

	VOVNÍ PLOCHY A TOKY
	LESY V NEZASTAVITELNÉM ÚZEMÍ

## ZÁSOBOVÁNÍ ELEKTRICKOU ENERGIÍ

	NADZEMNÍ ELEKTRICKÉ VEDENÍ 35 KV
	NADZEMNÍ ELEKTRICKÉ VEDENÍ 35 KV KE ZKRUBĚNÍ
	NADZEMNÍ ELEKTRICKÉ VEDENÍ 110 KV
	NADZEMNÍ ELEKTRICKÉ VEDENÍ 400 KV
	PODZEMNÍ KABELOVÉ ELEKTRICKÉ VEDENÍ 0.4 KV
	PODZEMNÍ KABELOVÉ ELEKTRICKÉ VEDENÍ 35 KV
	TRAFOSTANICE DO 35 KV
	OCHRANNÉ PÁSMA ELEKTRICKÝCH VEDENÍ A ZAŘÍZENÍ

## SPOJE

	DÁLKOVOU OPTICKÝ SOUČASŤOVACÍ KABEL
	TELEFONNÍ KABELY TELECOM
	RADIODIREKČNÍ PÁPRSKY
	TELEKOMUNIKAČNÍ OBJEKTY

## ČESKÉ LIBCHAVY ÚZEMNÍ PLÁN OBCE



NÁVRH

název výkresu: Zásobování elektrickou energií a spoje	číslo výkresu: 04	mříčko: 1 : 5 000
zpracovatel: Ing. arch. Martin Kršev Poříčí Bělácký 2, 160 00 Praha 6, mobil 724 642 697 Pátunka 15a, 160 00 Praha 6, tel. 222 362 158	spolupráce: SELLA - AGRETA, spol. s r.o. T.G. Masaryka 900, 565 01, Chocel	digitální zpracování v GIS: Hydrossoft Velešavlín s.r.o., U Sadu 13, 162 00 Praha 6
pořizovatel: Obecní úřad České Libchavy	nadřízený orgán: Krajský úřad Pardubického kraje	objednatel: Obecní úřad České Libchavy
číslo zakázky:	datum: březen 2008	číslo paré: