



# České Libchavy

## Zásobování plynem

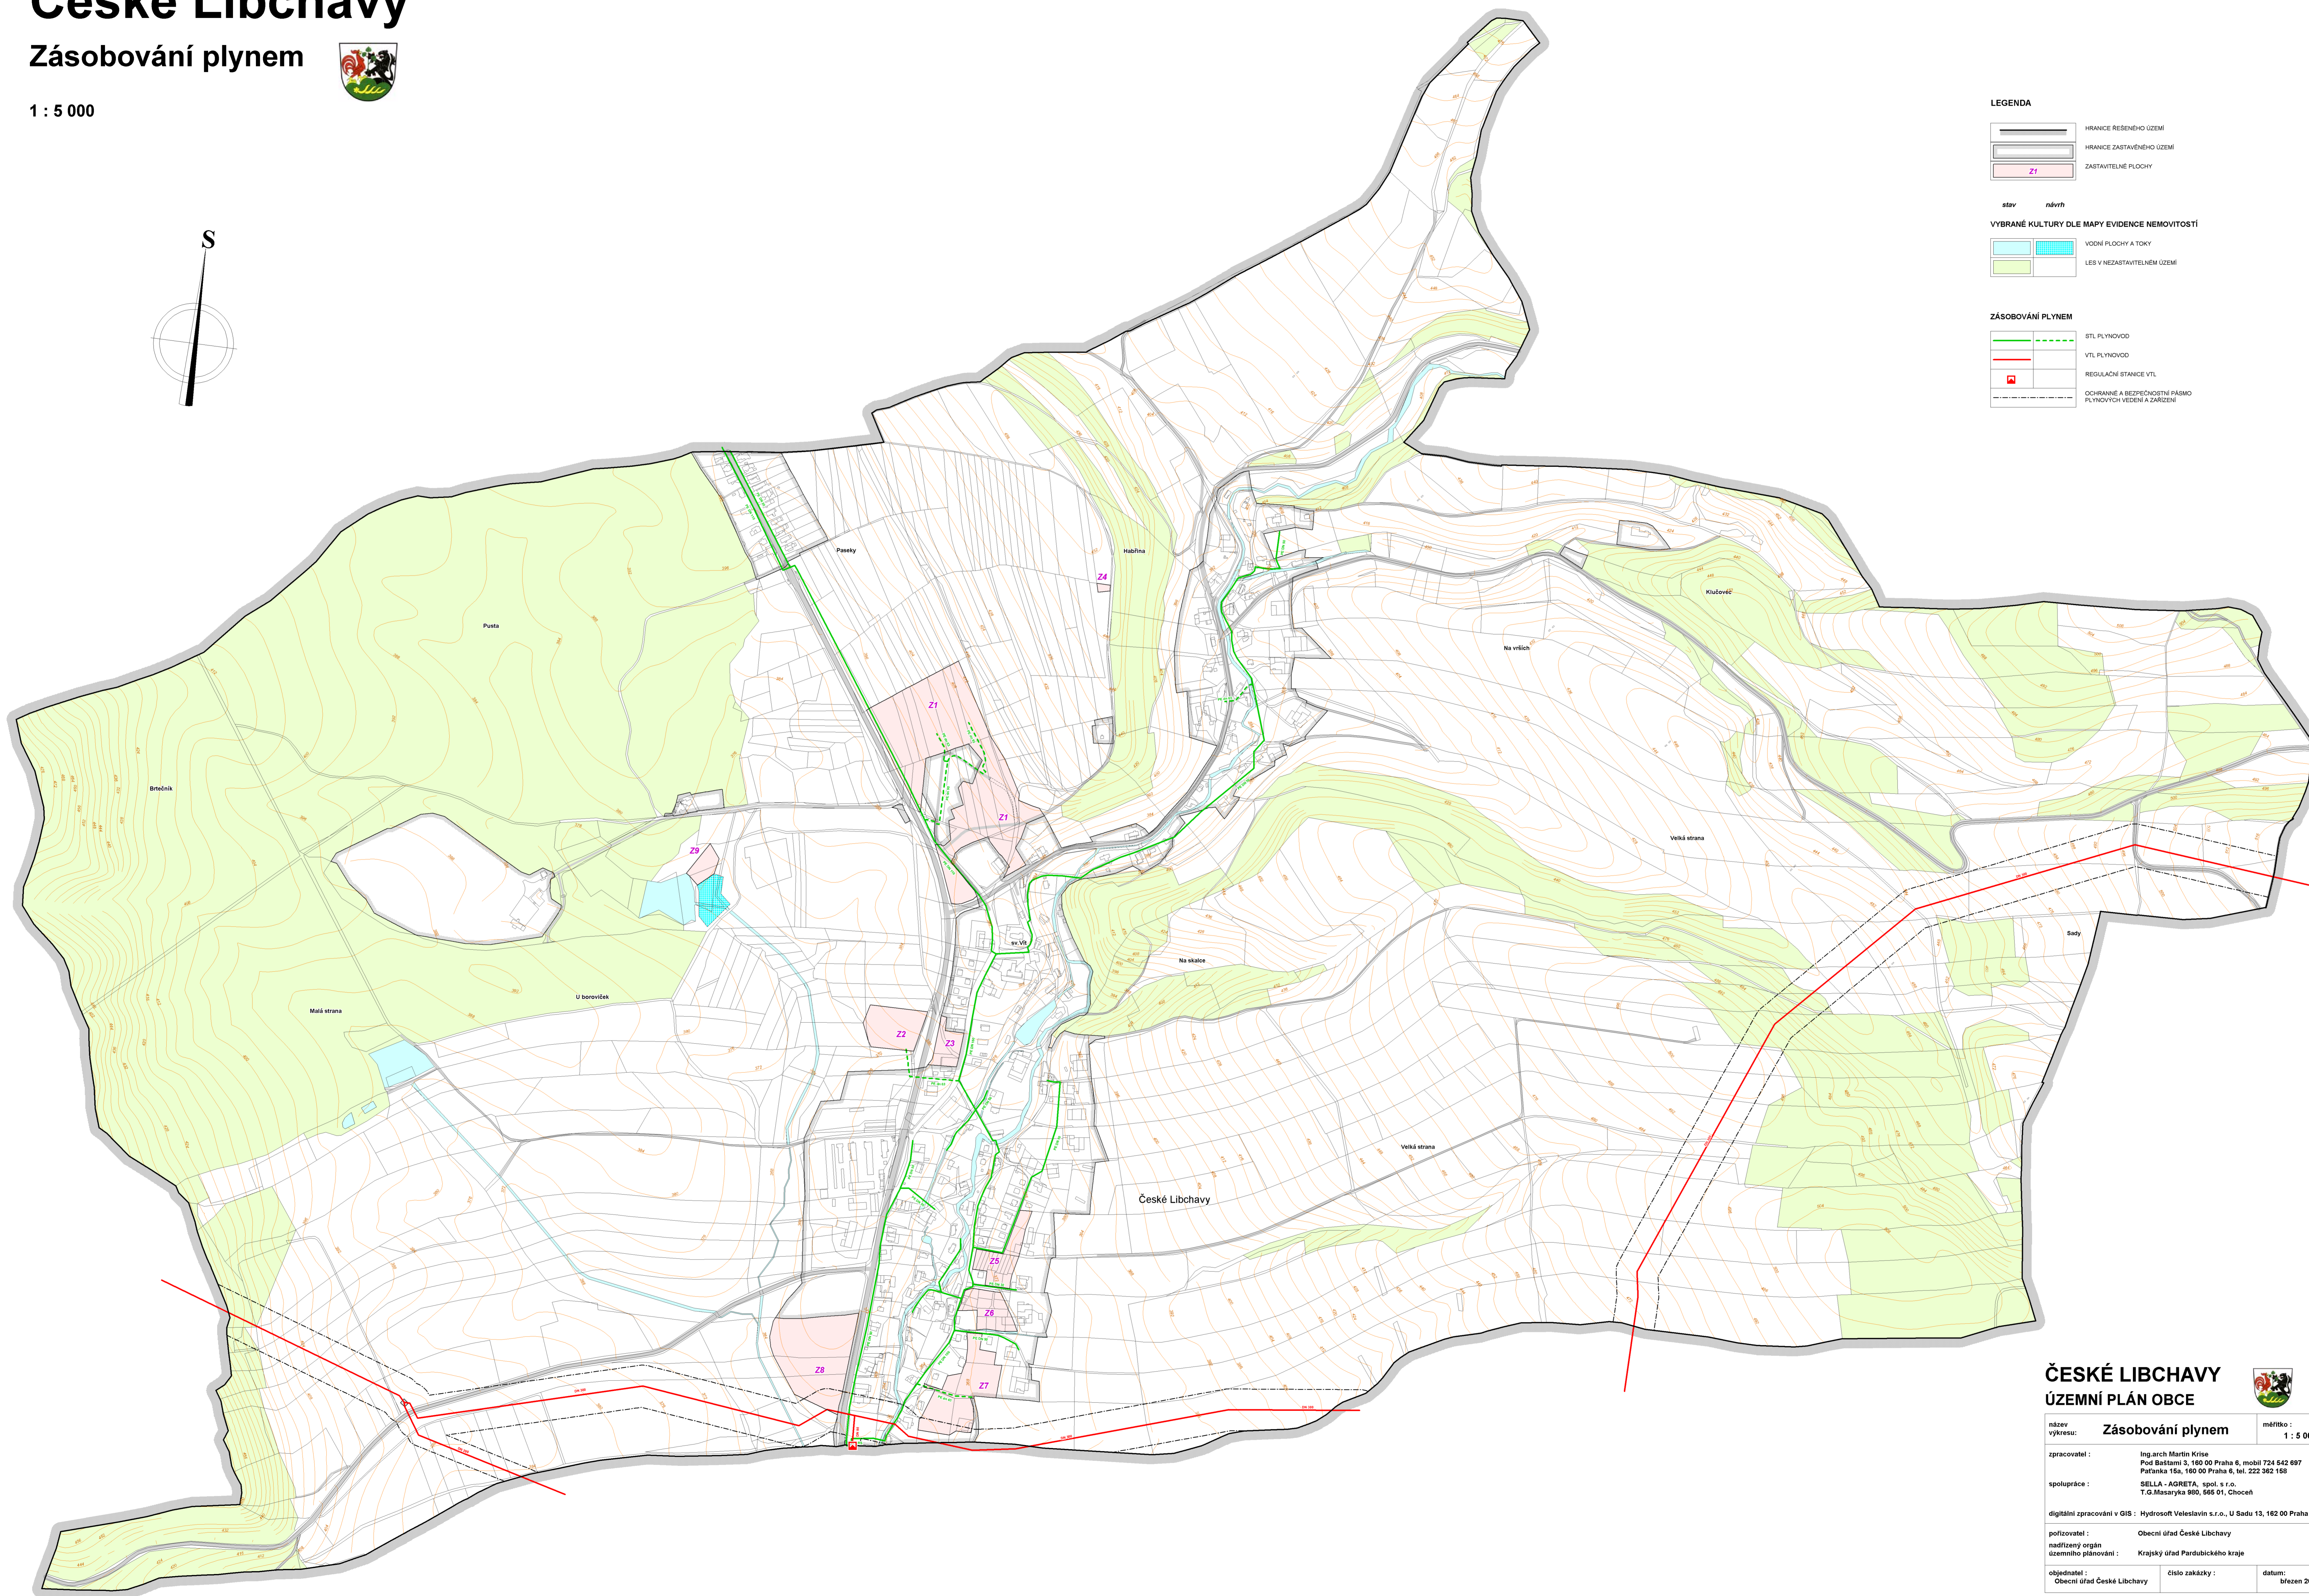

1 : 5 000

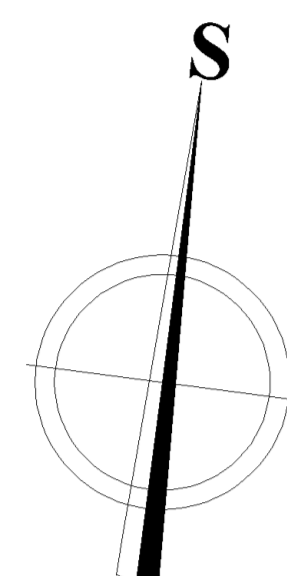

### LEGENDA

	HRANICE ŘEŠENÉHO ÚZEMÍ
	HRANICE ZASTAVĚNÉHO ÚZEMÍ
	ZASTAVITELNÉ PLOCHY

### stav návrh

#### VYBRANÉ KULTURY DLE MAPY EVIDENCE NEMOVITOSTÍ

	VOZNI PLOCHY A TOKY
	LES V NEZASTAVITELNÉM ÚZEMÍ

#### ZÁSODOVÁNÍ PLYNEM

	STL PLYNOVOD
	VTL PLYNOVOD
	REGULAČNÍ STANICE VTL
	OGRAZENÉ A BEZPEČNOSTNÍ PÁSMA PLYNOVÝCH VEDENÍ A ZARÍZENÍ

### ČESKÉ LIBCHAVY ÚZEMNÍ PLÁN OBCE



NÁVRH

název výkresu: <b>Zásobování plynem</b>	mříčko: 1 : 5 000	číslo výkresu: <b>O3</b>
zpracovatel: Ing. arch. Martin Kršák Poříčí Běláckých 2, 160 00 Praha 6, mobil 724 642 697 Patulka 15a, 160 00 Praha 6, tel. 222 362 158		
spolupráce: SELLA - AGRETA, spol. s r.o. T.G. Masaryka 900, 565 01, Chocet		
digitální zpracování v GIS: Hydrossoft Velešavlín s.r.o., U Sadu 13, 162 00 Praha 6		
pořizovatel: <b>Obecní úřad České Libchavy</b>		
nadřízený orgán: <b>Krajský úřad Pardubického kraje</b>		
objednatel: <b>Obecní úřad České Libchavy</b>	číslo zakázky:	datum: březen 2008
		číslo paré: