



České Libchavy

Zásobování vodou

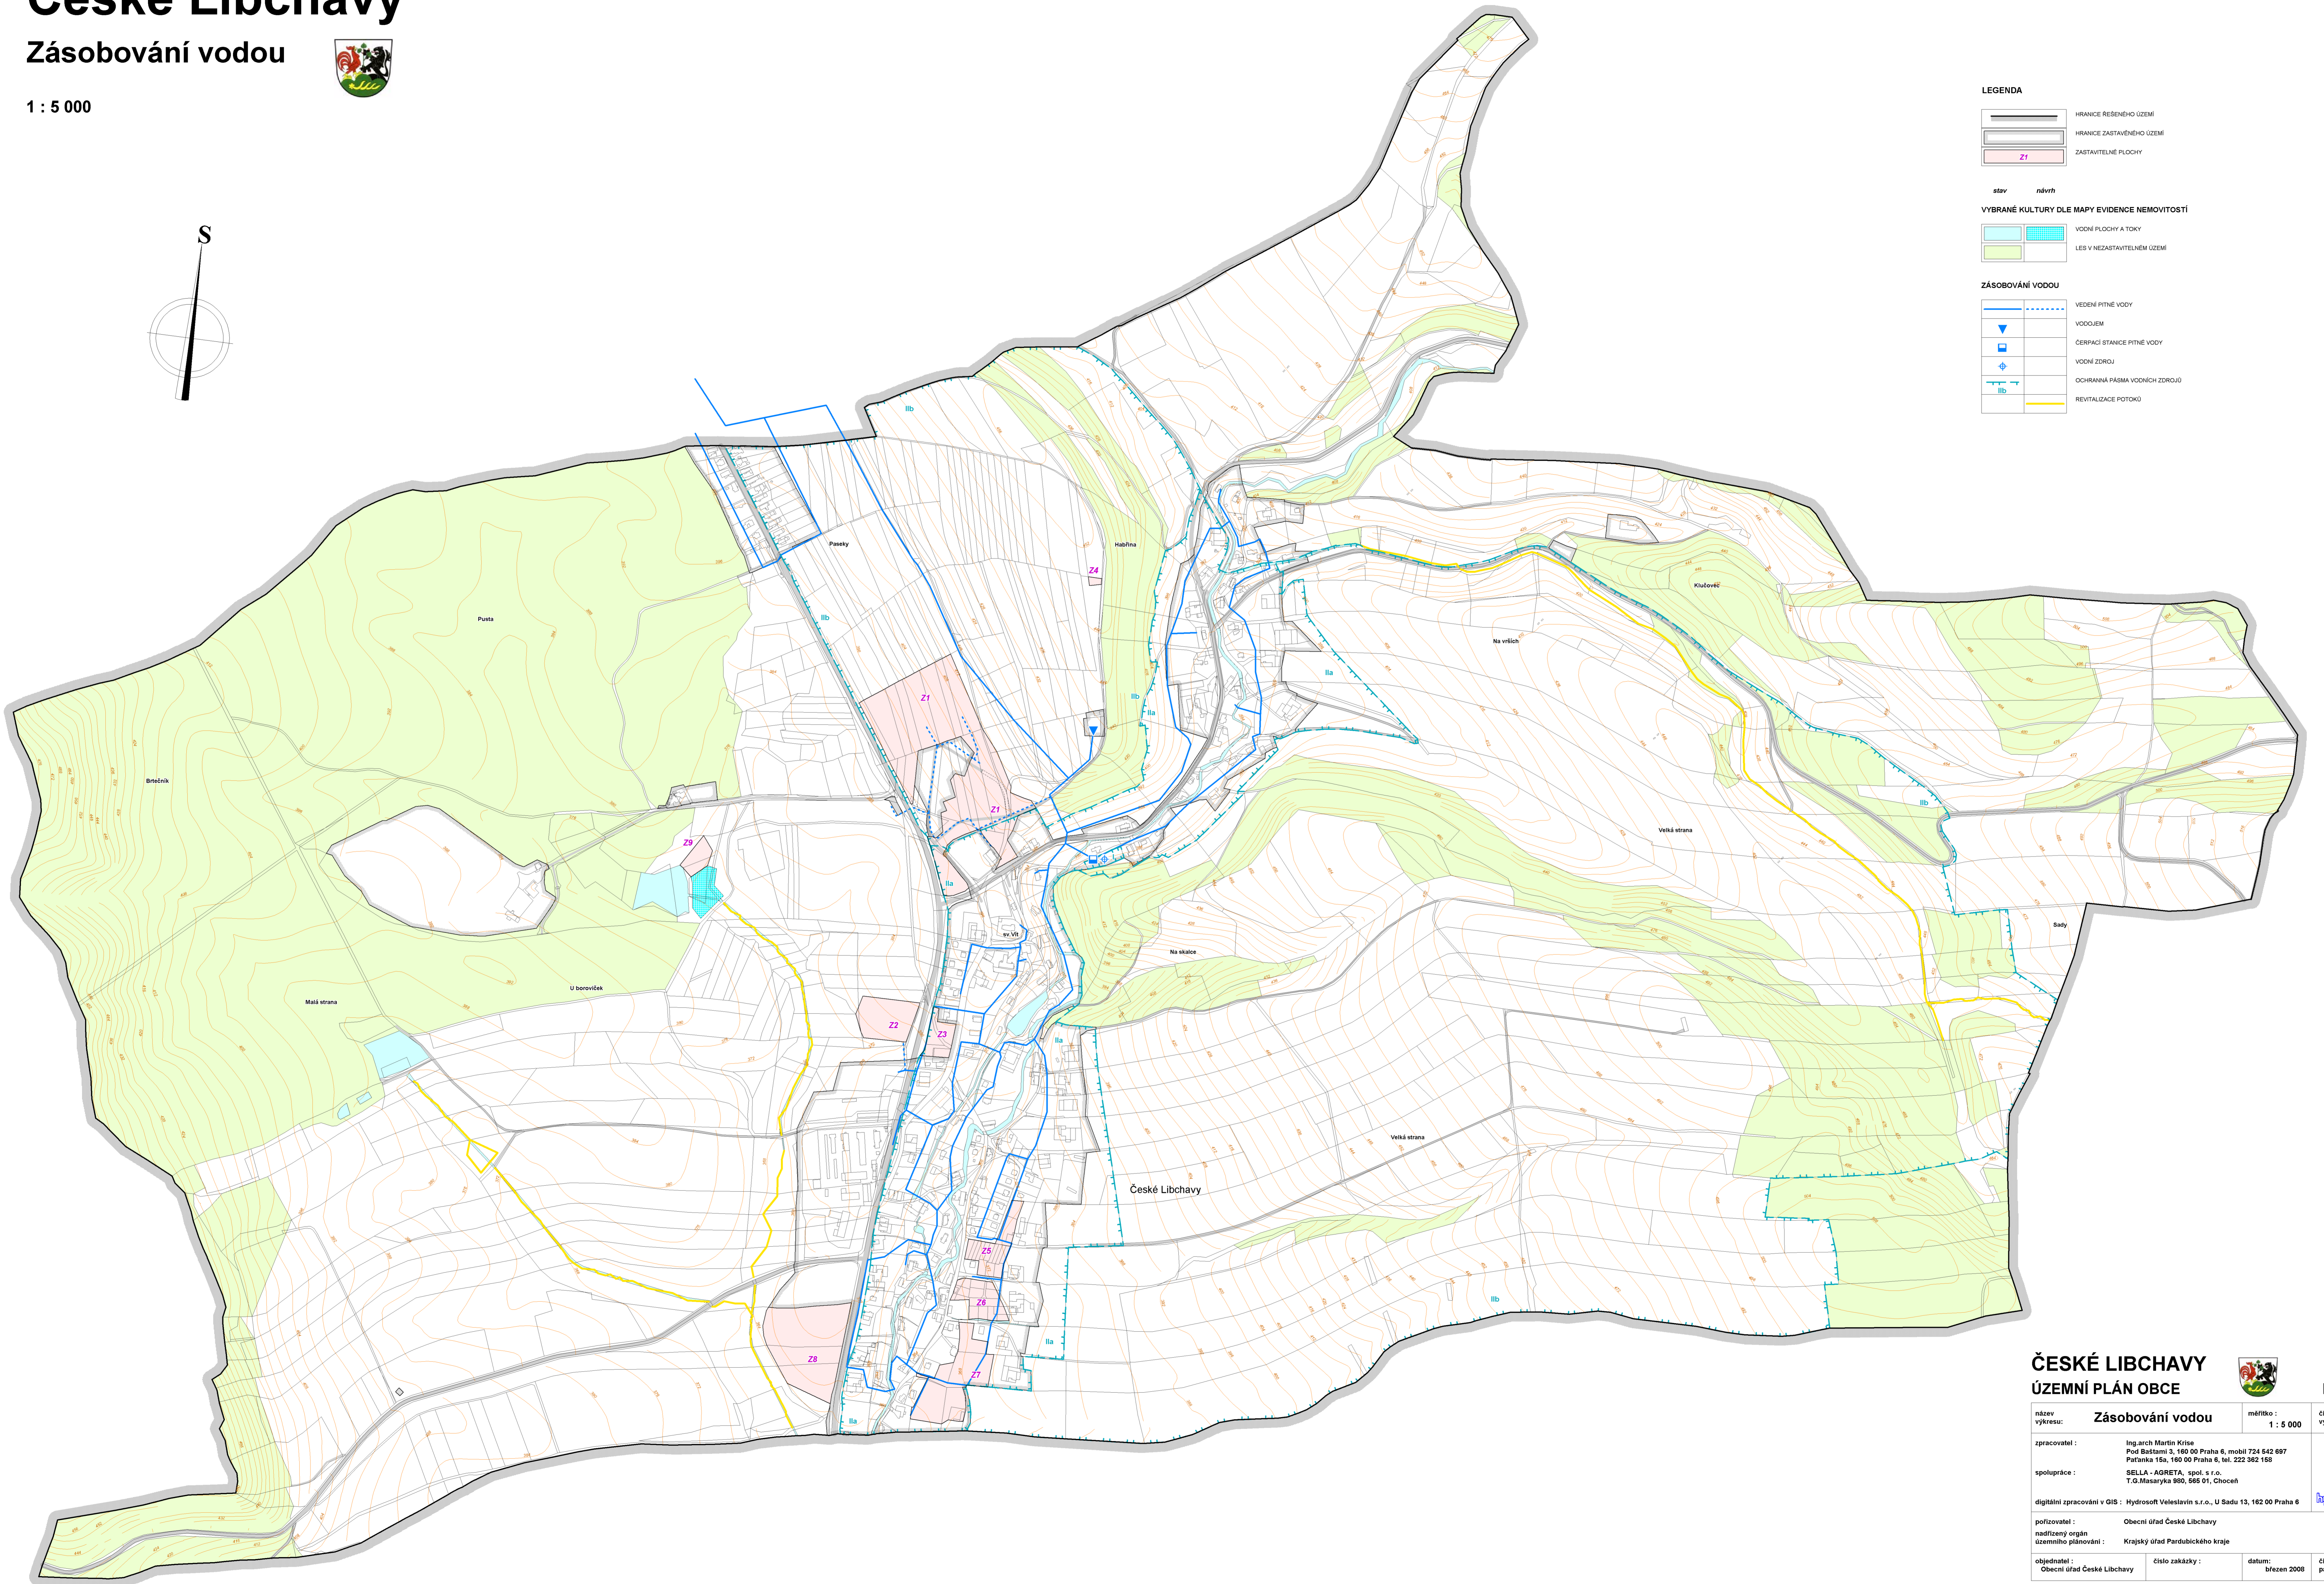

1 : 5 000

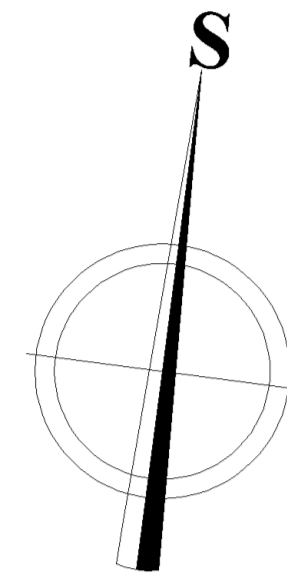

LEGENDA

	HRANICE ŘEŠENÉHO ÚZEMÍ
	HRANICE ZASTAVĚNÉHO ÚZEMÍ
	ZASTAVITELNÉ PLOCHY

stav návrh

VYBRANÉ KULTURY DLE MAPY EVIDENCE NEMOVITOSTÍ

	VOVNÍ PLOCHY A TOKY
	LES V NEZASTAVITELNÉM ÚZEMÍ

ZÁSOBOVÁNÍ VODOU

	VEDENÍ PITNÉ VODY
	VOVOJEM
	ČERPAČÍ STANICE PITNÉ VODY
	VOVNÍ ZDROJ
	OCHRANNÁ PÁSMO VOVNÍCH ZDROJŮ
	REVITALIZACE POTOKŮ

ČESKÉ LIBCHAVY ÚZEMNÍ PLÁN OBCE



NÁVRH

název výkresu:	Zásobování vodou	mříčko:	1 : 5 000	číslo výkresu:	O5
zpracovatel:	Ing. arch. Martin Kršto Poříčí Bělácká 2, 160 00 Praha 6, mobil 724 642 697 Pátůvka 15a, 160 00 Praha 6, tel. 222 362 158				
spolupráce:	SELLA - AGRETA, spol. s r.o. T.G. Masaryka 900, 565 01, Chocet				
digitální zpracování v GIS:	Hydrosoft Velešvín s.r.o., U Sadu 13, 162 00 Praha 6				
pořizovatel:	Obecní úřad České Libchavy				
nadřízený orgán územního plánování:	Krajský úřad Pardubického kraje				
objednatel:	Obecní úřad České Libchavy	číslo zakázky:		datum:	březen 2008
				číslo paré:	