


# LEGENDA

stabilizované plochy	plochy změn	PLOCHY S ROZDÍLNÝM ZPŮSOBEM VYUŽITÍ
BV	BV	bydlení v rodinných domech - venkovské
RI	RI	rekreace - plochy staveb pro rekreaci
RZ	RZ	rekreace - zahrádkové osady
OV	OV	občanské vybavení - veřejná infrastruktura
OM	OM	občanské vybavení - komerční zařízení malá a střední
OS	OS	občanské vybavení - tělovýchovná a sportovní zařízení
OH	OH	občanské vybavení - hřbitovy
PV	PV	veřejná prostranství
DS	DS	dopravní infrastruktura - silniční
DZ	DZ	dopravní infrastruktura - drážní
TI	TI	technická infrastruktura
VD	VD	výroba a skladování - drobná a řemeslná výroba
VZ	VZ	výroba a skladování - zemědělská výroba
ZV	ZV	zeleň na veřejných prostranstvích
ZO	ZO	zeleň ochranná a izolační
W	W	plochy vodní a vodohospodářské
NZ	NZ	plochy zemědělské
NL	NL	plochy lesní
NP	NP	plochy přírodní
NSZ	NSZ	plochy smíšené nezastavěného území zemědělské

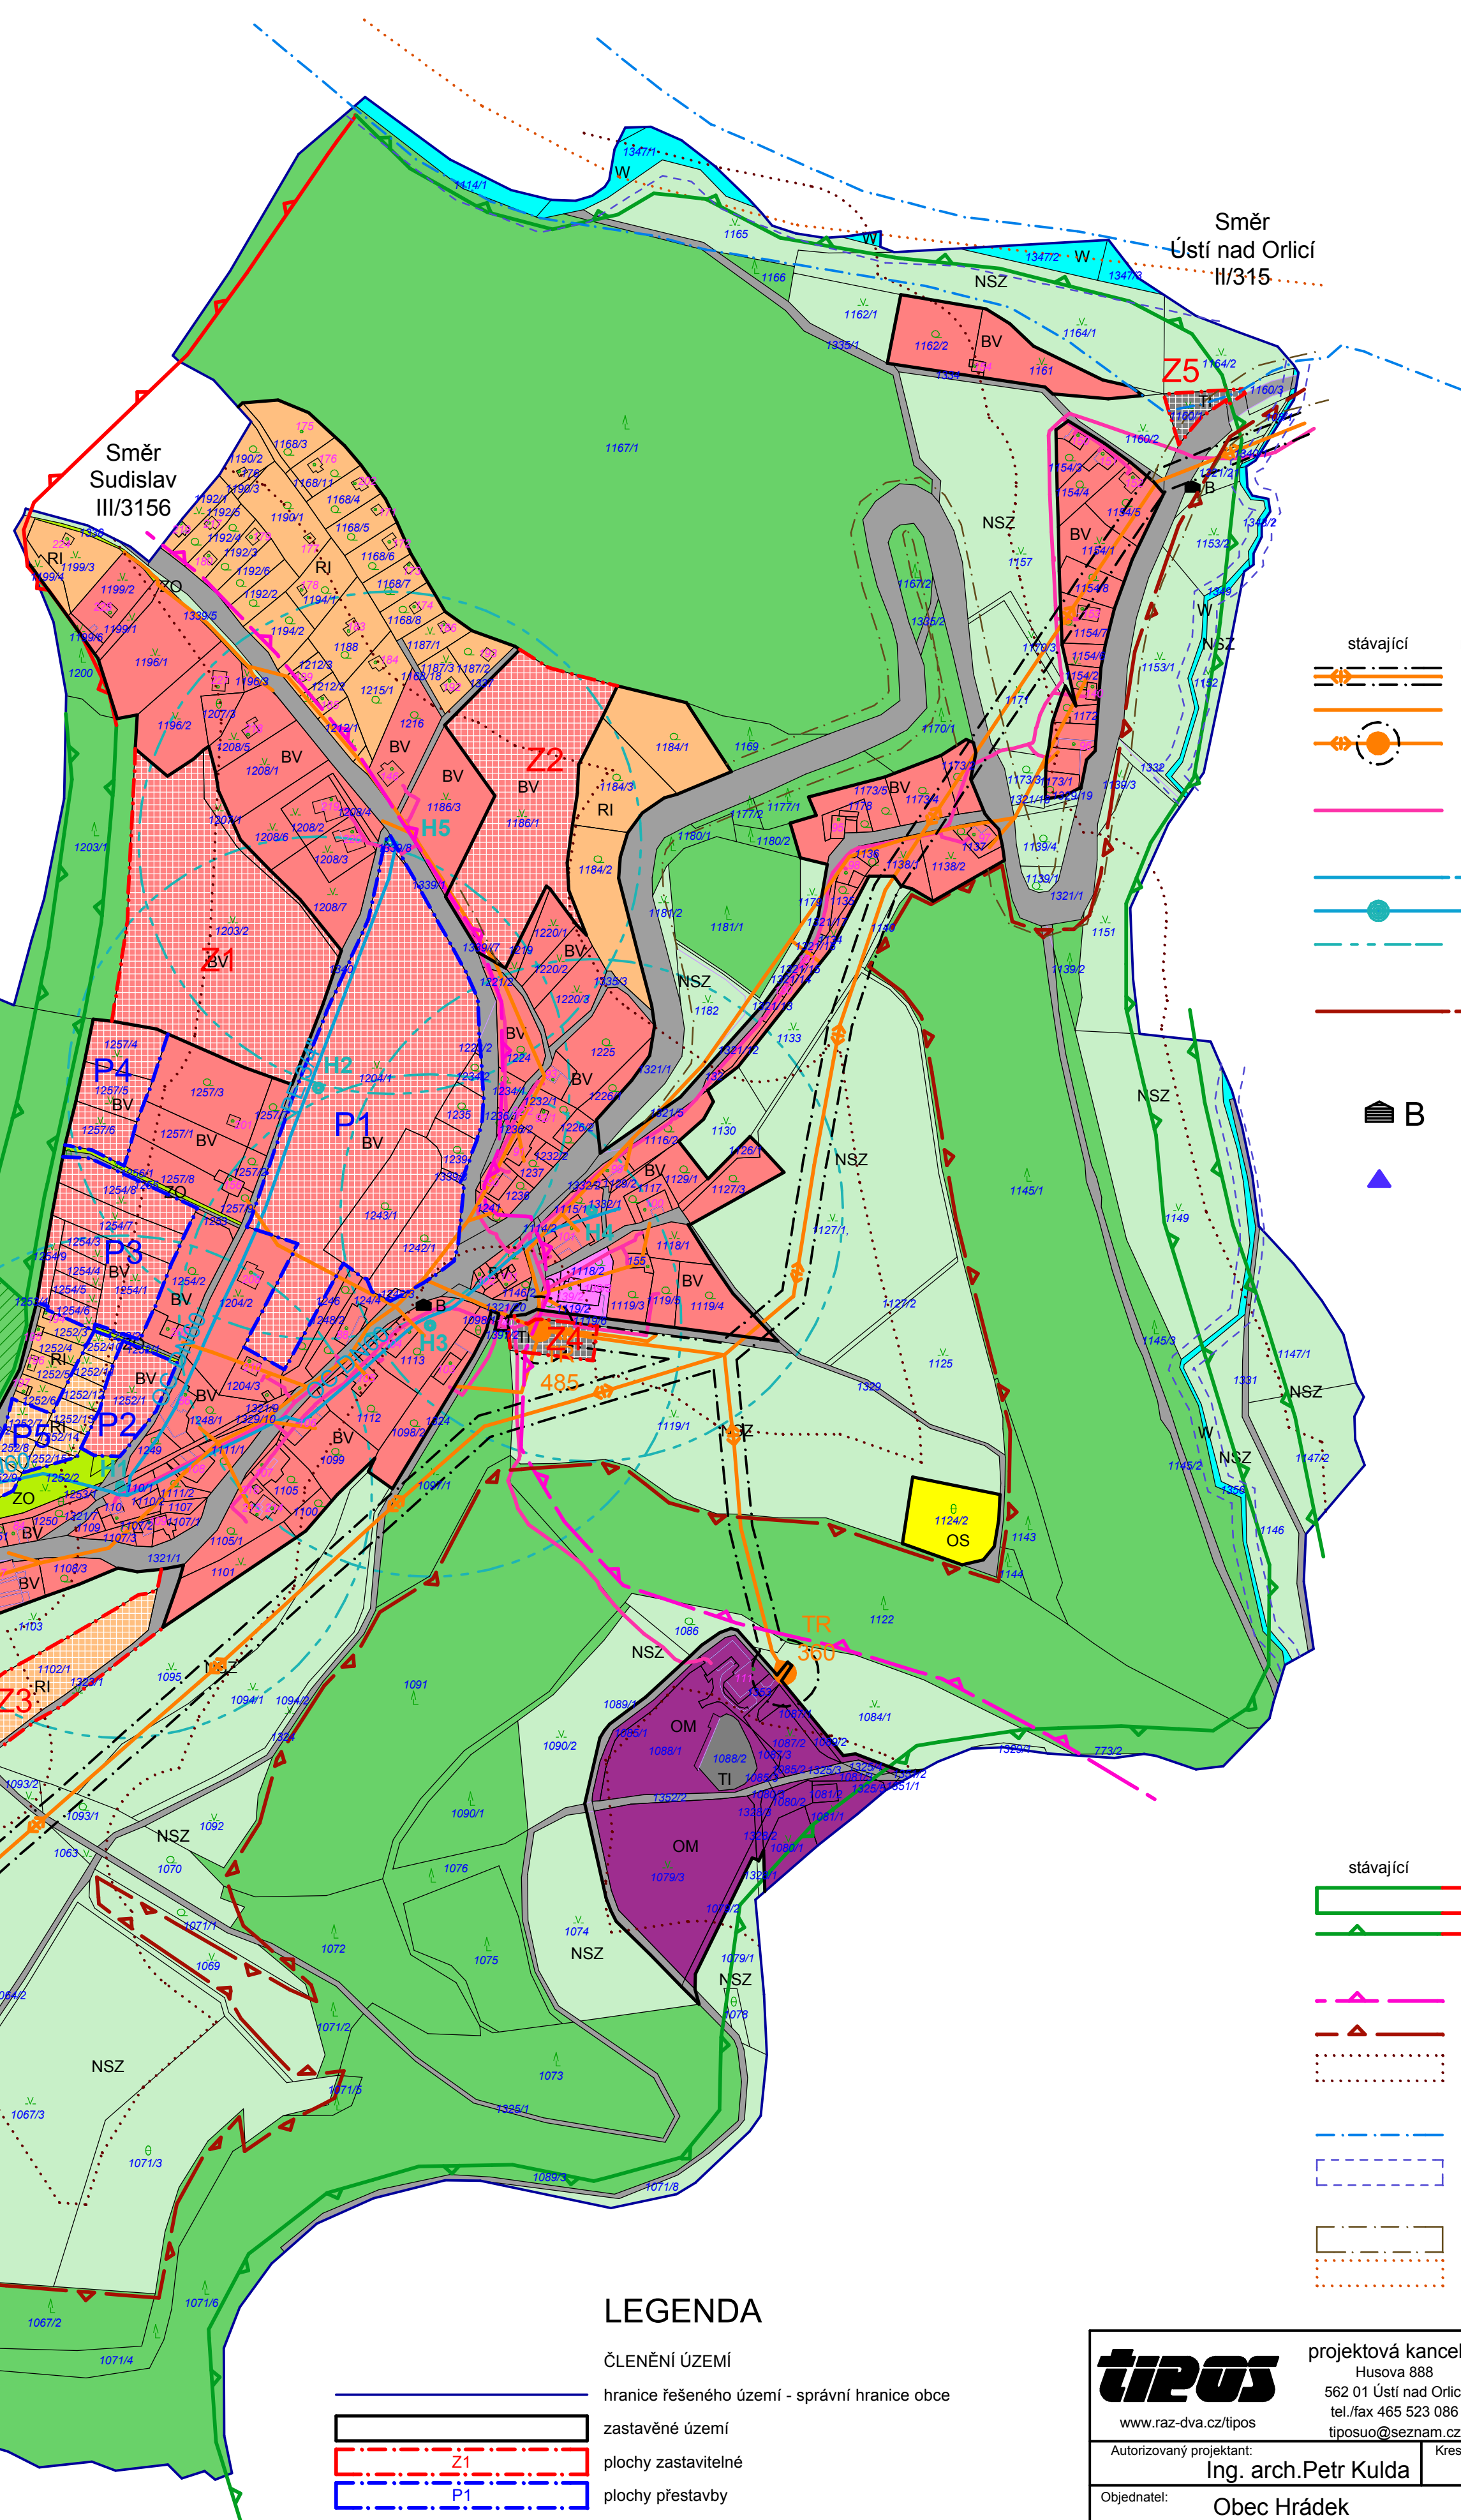

# LEGENDA

stávající	navrhované	ELEKTRO
		elektrické vrchní primární vedení 35kV + OP 10m
		elektrické vedení 1kV
		trafostanice + OP 20m
		SPOJE, TELEKOMUNIKACE
		VODOVOD
		vodovodní řad
		hydranty
		dosah hydrantů
		KANALIZACE
		kanalizační stoka
		ČOV
		DOPRAVA zastávky BUS
		VODNÍ HOSPODÁŘSTVÍ vodojem

# LEGENDA

stávající	navrhované	ÚSES
		LBC (lokální biocentrum)
		LBK (lokální biokoridor)
		PŘÍRODNÍ LIMITY
		hranice přírodního parku Orlice
		významný krajinný prvek " Husí krk"
		ochranná pásma lesů 50m
		VODNÍ HOSPODÁŘSTVÍ
		stanovené záplavové území
		manipulační pruh podél vodních toků 6m a 8m
		TECHNICKÉ LIMITY
		ochranné pásmo silnice I/14 - 50m
		ochranné pásmo železnice 60m

# LEGENDA

ČLENĚNÍ ÚZEMÍ	
	hranice řešeného území - správní hranice obce
	zastavěné území
	plochy zastavitelné
	plochy přestavby

	projektová kancelář Husova 888 562 01 Ústí nad Orlicí tel./fax 465 523 086 tiposuo@seznam.cz	ComputerR tel. 602 438 183 zdarsky.tomas@razdva.cz	zpracováno na softwaru ArchiCAD 8.1
	Autorizovaný projektant: Ing. arch. Petr Kulda	Kreslil: Tomáš Žďárský	Datum: září 2009
Objednatel: Obec Hrádek	Projekt - název - místo: <b>ÚZEMNÍ PLÁN HRÁDEK</b>	Stupeň: ÚP	Číslo paré: Číslo výkresu: <b>II. a.</b>
Název výkresu: Koordinační výkres			