


LEGENDA

- | | | | | |
|--|-----------|--|------------|---|
| | stávající | | navrhované | ELEKTRO |
| | | | | elektrické vrchní primární vedení 35kV + OP 10m |
| | | | | elektrické vedení 1kV |
| | | | | trafostanice + OP 20m |
| | | | | SPOJE, TELEKOMUNIKACE |
| | | | | telefonní kabely metalické |
| | | | | VODOVOD |
| | | | | vodovodní řad |
| | | | | hydranty |
| | | | | dosah hydrantů |
| | | | | KANALIZACE |
| | | | | kanalizační stoka |
| | | | | ČOV |
| | | | | DOPRAVA |
| | | | | zastávky BUS |
| | | | | VODNÍ HOSPODÁŘSTVÍ |
| | | | | vodní plochy a toky, zdroje vody |
| | | | | vodojem |

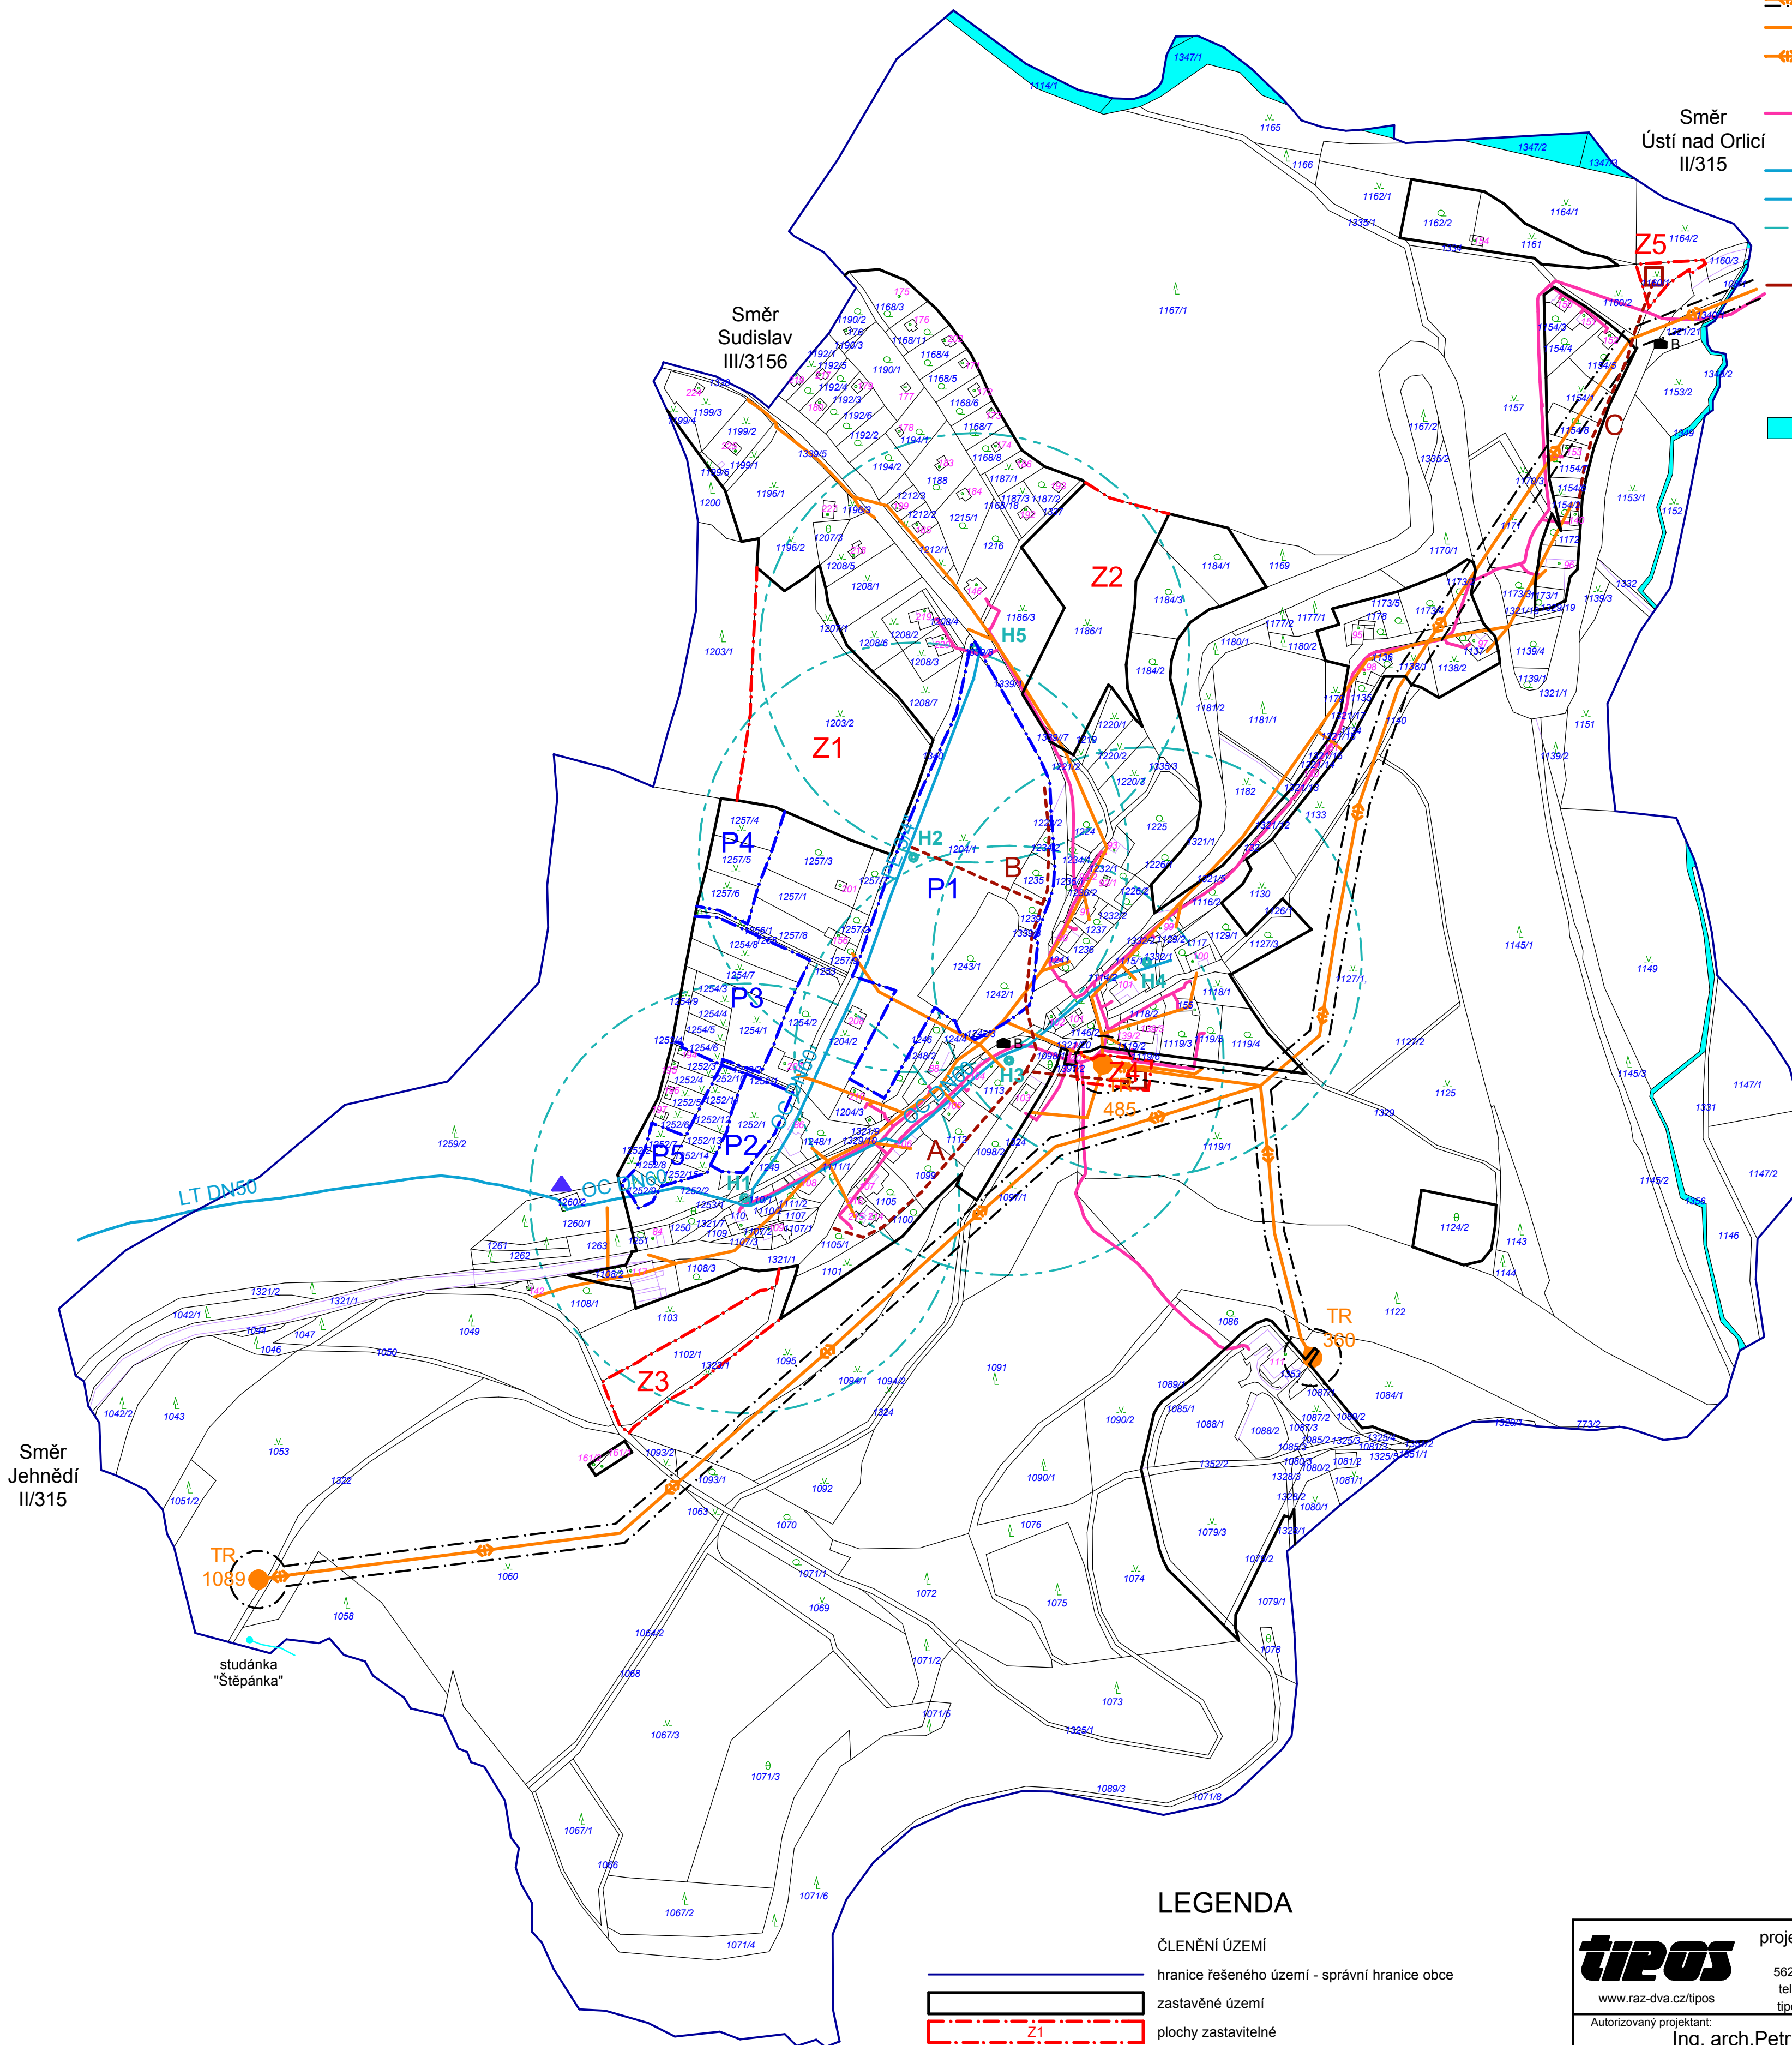

LEGENDA

- ČLENĚNÍ ÚZEMÍ
- hranice řešeného území - správní hranice obce
 - zastavěné území
 - plochy zastavitelné
 - plochy přestavby

	projektová kancelář Husova 888 562 01 Ústí nad Orlicí tel./fax 465 523 086 www.raz-dva.cz/tipos	ComputerR tel. 602 438 183 zdarsky.tomas@razdva.cz	zpracováno na softwaru ArchiCAD 8.1
	Autorizovaný projektant: Ing. arch. Petr Kulda	Kreslil: Tomáš Žďárský	Datum: září 2009
Objednatel: Obec Hrádek	Projekt - název - místo: ÚZEMNÍ PLÁN HRÁDEK	Číslo paré: ÚP	Číslo výkresu: I. c.
Název výkresu: Technická infrastruktura			