
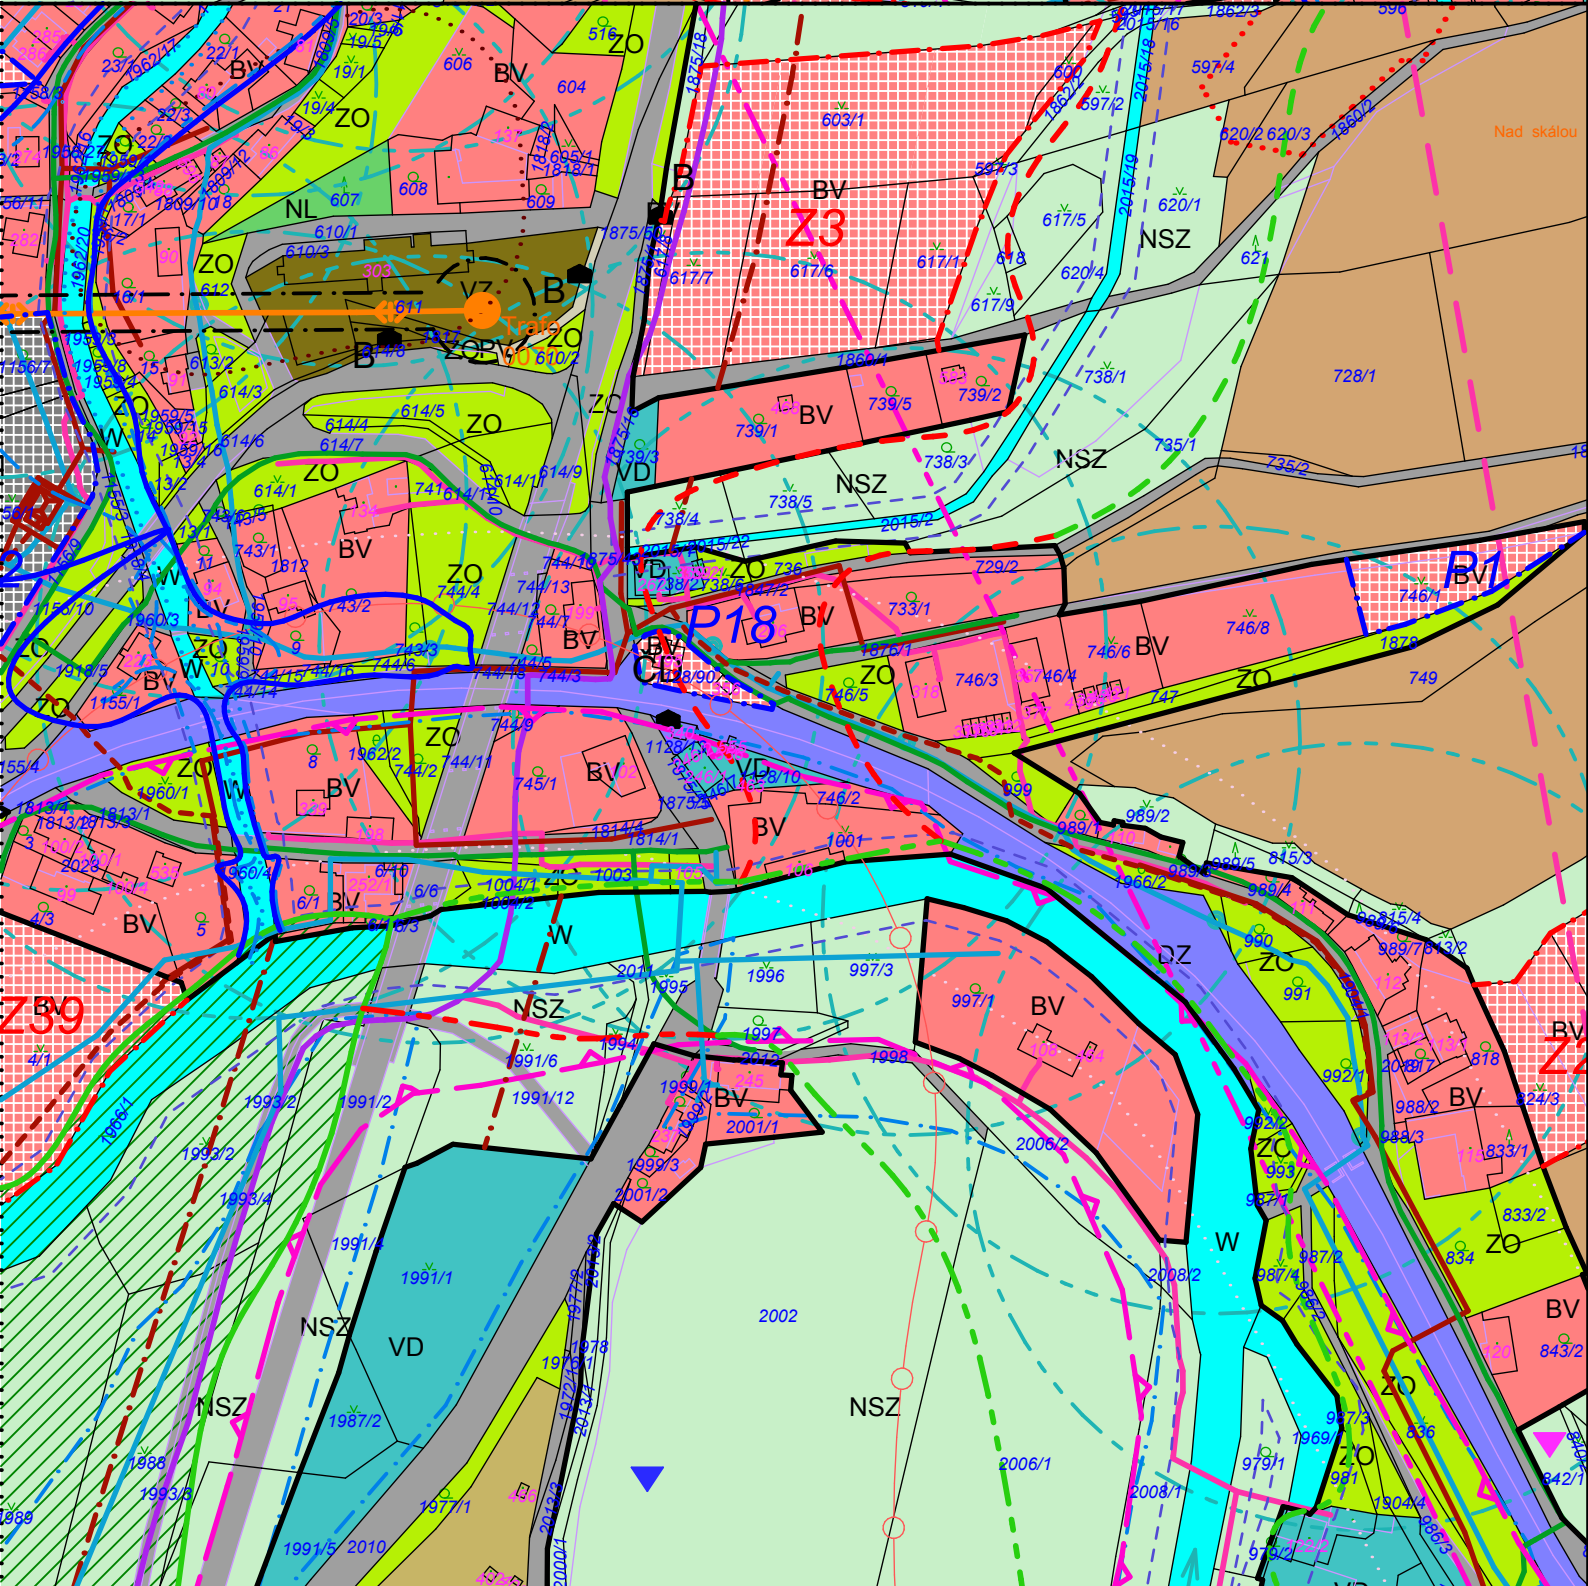


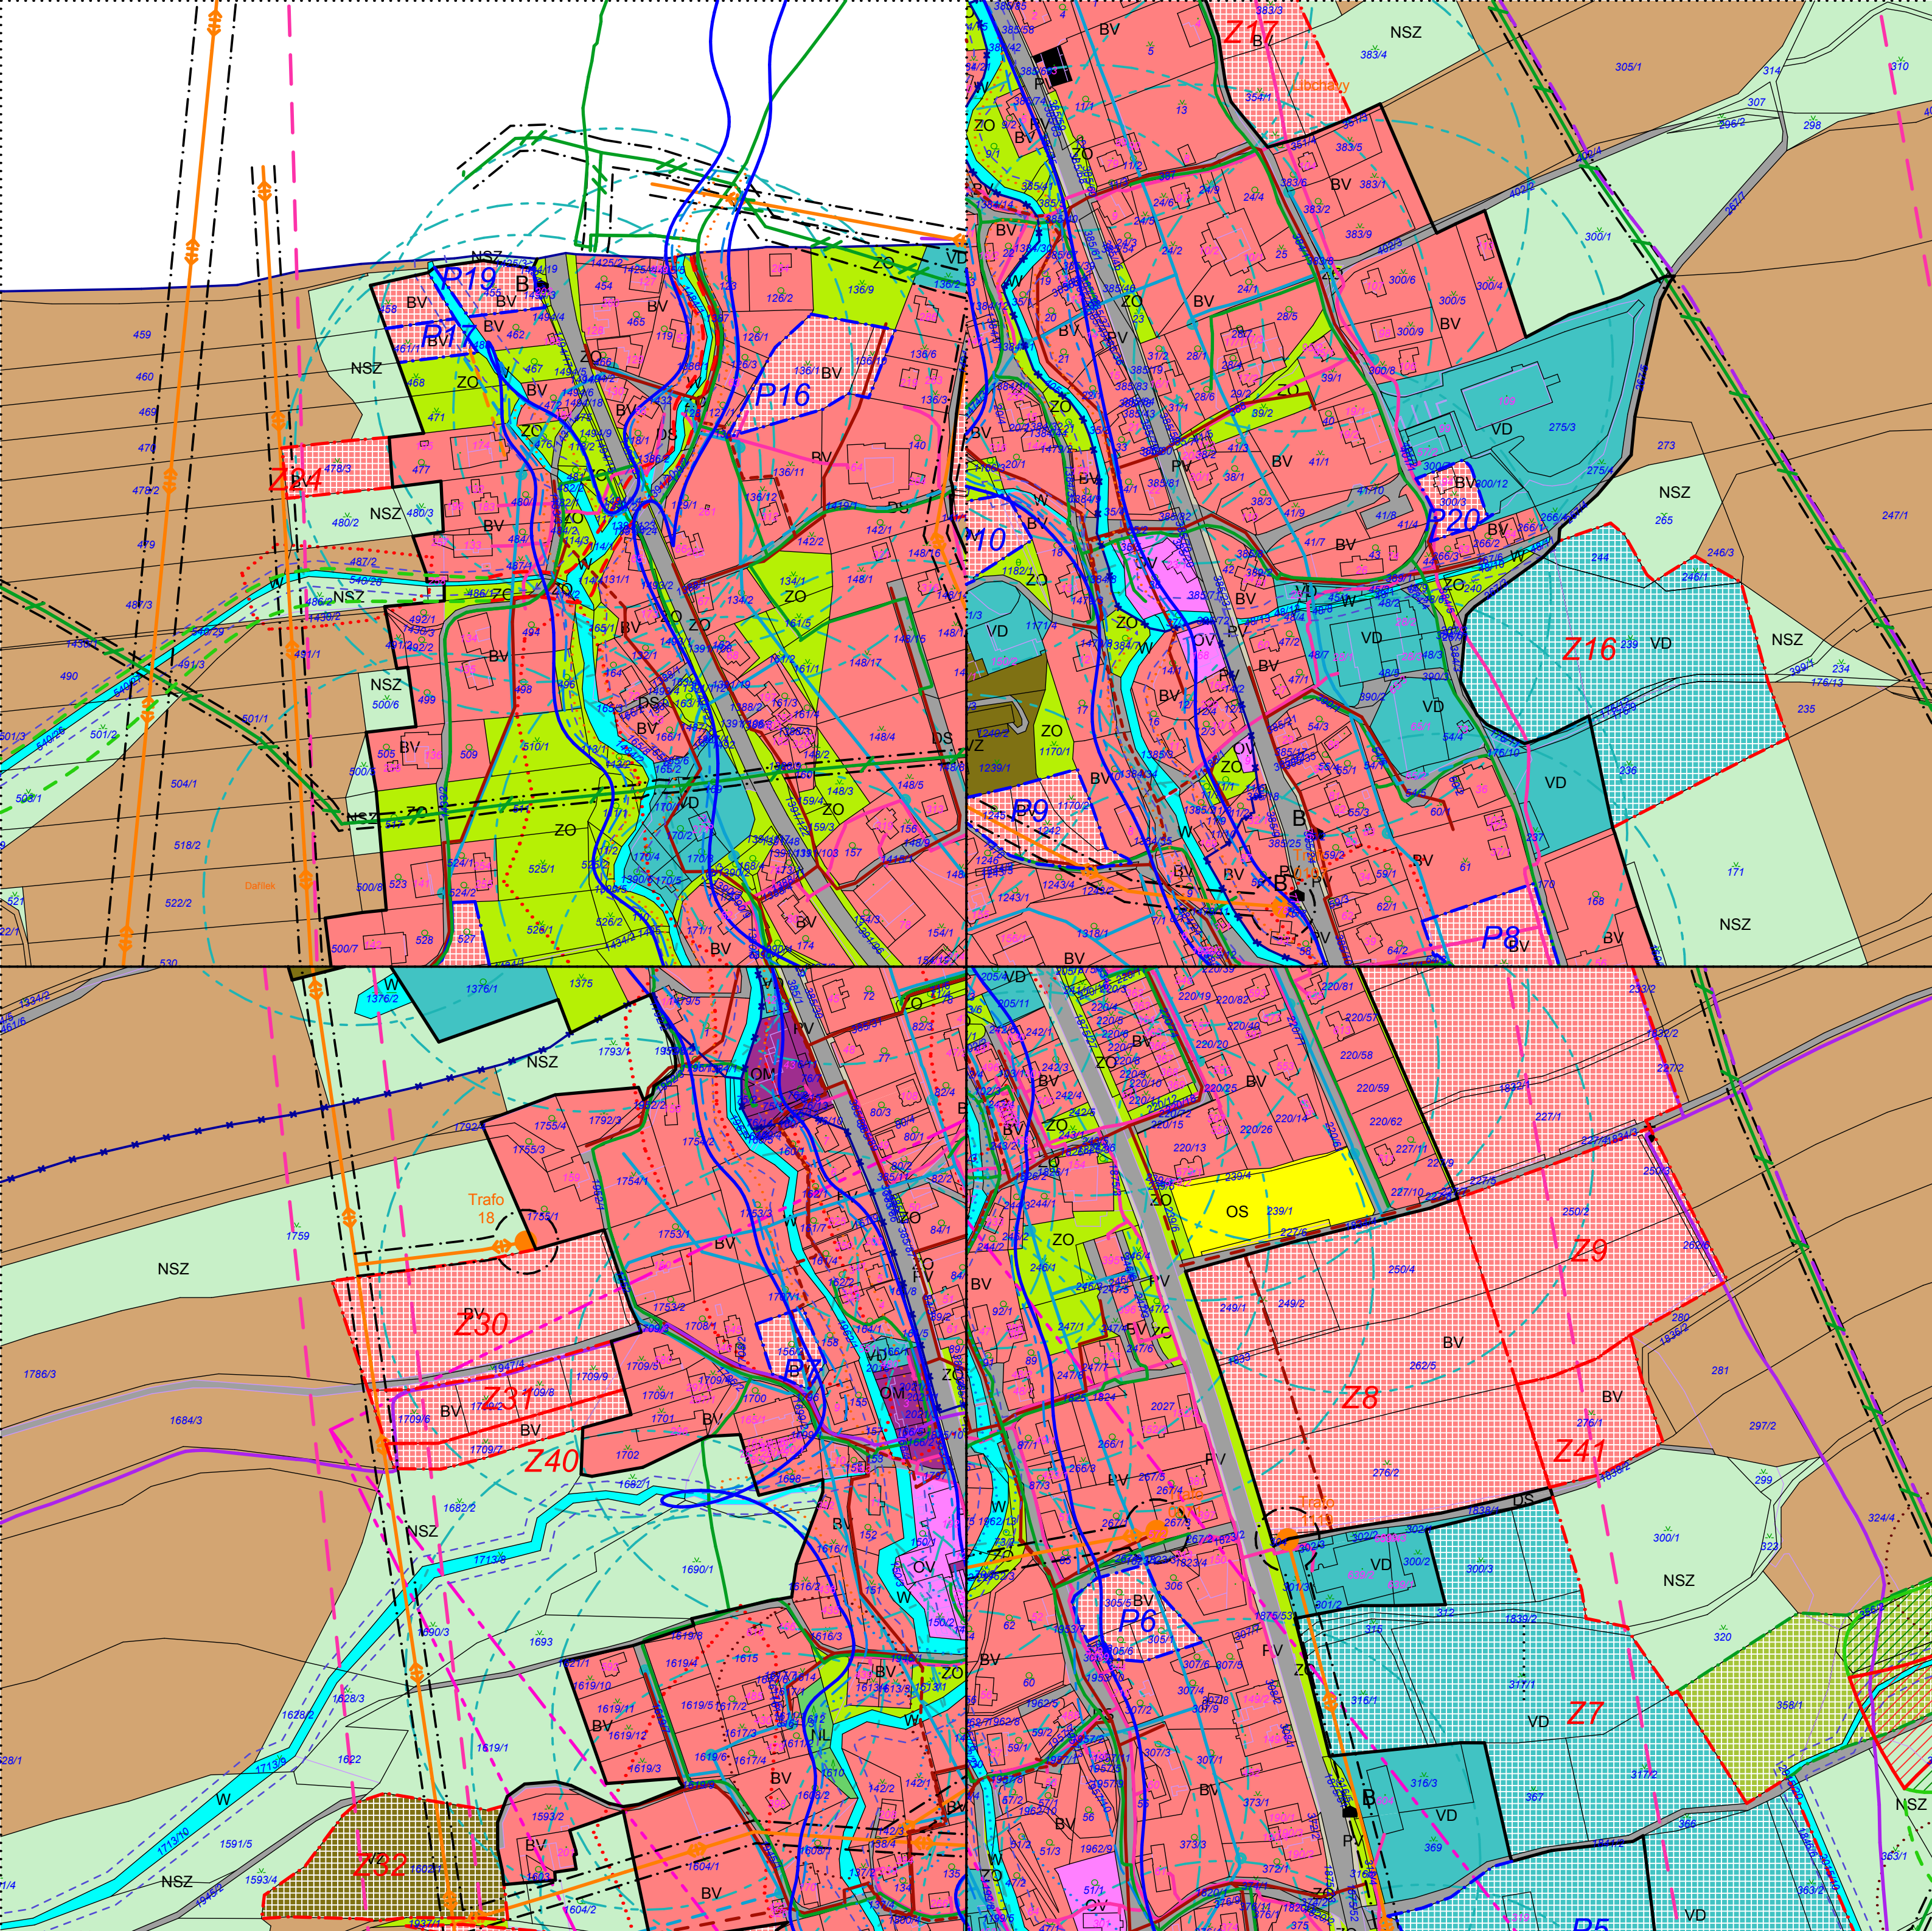

LEGENDA

stabilizované plochy	plochy návrhů	PLOCHY S ROZDILNÝM ZPŮSOBEM VYUŽITÍ
BV	BV	bydlení v rodinných domech - venkovské
RI	RI	rekreace - plochy staveb pro rekreaci
RE	RE	rekreace - zahradkové osady
OV	OV	občanské vybavení - veřejná infrastruktura
OM	OM	občanské vybavení - komerční zařízení malá a střední
OS	OS	občanské vybavení - tělovýchovná a sportovní zařízení
OH	OH	občanské vybavení - hřištní plochy
PV	PV	veřejná prostranství
DS	DS	dopravní infrastruktura - silniční
DZ	DZ	dopravní infrastruktura - drážní
TI	TI	technická infrastruktura
VD	VD	výroba a skladování - drobná a řemeslná výroba
VZ	VZ	výroba a skladování - zemědělská výroba
ZV	ZV	zeleň na veřejných prostranstvích
ZO	ZO	zeleň ochranná a izolační
W	W	plochy vodní a vodoohospodářské
NZ	NZ	plochy zemědělské
NL	NL	plochy lesní
NSR	NSR	plochy smíšené nezastavěného území rekreační nepobytové
NP	NP	plochy přírodní
NSZ	NSZ	plochy smíšené nezastavěného území zemědělské

LEGENDA

stávající	návrhované	ÚSES
		RBC (regionální biocentrum)
		LBC (lokální biocentrum)
		RBK (regionální biokoridor)
		LBK (lokální biokoridor)
		PŘÍRODNÍ LIMITY
		hranice přírodního parku Orlice
		významný krajinný prvek
		ochranná pásma lesů 50m
		VODNÍ HOSPODÁŘSTVÍ
		stanovené záplavové území - Q100
		stanovené záplavové území - kolem potoka Q5
		stanovené záplavové území - kolem potoka Q20
		manipulační pruh podél vodních toků 6m a 8m
		TECHNICKÉ LIMITY
		ochranné pásmo silnice I/14 - 50m
		ochranné pásmo železnice 60m
		pásma provozu letiště Ústí nad Orlicí
		GEOLOGIE
		Sesuvy aktivní - plocha
		Sesuvy ostatní - plocha
		Sesuvy aktivní - bod
		Sesuvy ostatní - bod
		DOPRAVA
		obchvat I/14
		SCHEMATICKE ZNAČKY
		zastávky ČD
		zastávky BUS
		nemovitě kulturní památky - kříže, boží muka, kaplička
		nemovitě kulturní památky

LEGENDA

stávající	návrhované	ELEKTRO
		elektrické vrchní primární vedení 110kV + OP 12m
		elektrické vrchní primární vedení 35kV + OP 7m
		trafostanice distribuční + OP 20m
		elektrické vedení 1kV podzemní
		elektrické vedení 1kV vzdušné
		veřejné osvětlení
		VODOVOD
		vodovodní řad
		hydranty
		dosah hydrantů
		vodojem
		KANALIZACE
		splašková kanalizační stoka
		výtlačné řady
		rekonstruovaná kanalizační stoka
		hlavní přečerpávací stanice
		SPOJE, TELEKOMUNIKACE
		telefonní kabely metalické
		telefonní kabely optické
		kabely optické - České Radiokomunikace
		radioreléová trasa - České Radiokomunikace
		PLYNOVOD
		plynovodní řad VTL + ochranné pásmo 8m
		plynovodní řad STL + ochranné pásmo 4m
		plynovodní řad

LEGENDA

ČLENĚNÍ ÚZEMÍ	
	hranice řešeného území - správní hranice obce
	zastavěné území
	plochy zastavitelné
	plochy přestavby
	plochy nezastavitelné přírodní

tipos PROJEKTOVÁ KANCELÁŘ	Husova 888 562 01, Ústí nad Orlicí tel./fax: 465 523 086 www.tiposuo.cz tiposuo@seznam.cz	 zpracováno na softwaru ArchICAD 14	
Autorizovaný projektant: Ing. arch. Petr Kulda	Kreslil: Tomáš Žďárský	Datum: květen 2013	
Objednatel: Obec Libchavý		Měřítko: 1:2880	
Projekt - název - místo: ZMĚNA č. 1 ÚP LIBCHAVY		Číslo paré: UN	
Název výkresu: Koordináční výkres		Číslo výkresu: II.a.	