ÚP OBCE ŘETOVÁ
1 : 5 000

LEGENDA:

Plochy stabilizované | Plochy změn | Územní rezervy

- hranice řešeného území = hranice k. ú.
- hranice navazujících k. ú.
- zastavěné území obce k 1. 4. 2007
- Z1 zastavitelné plochy
- R1 územní rezervy

VYMEZENÍ PLOCH S ROZDÍLNÝM ZPŮSOBEM VYUŽITÍ

- BH bydlení v bytových domech
- BV bydlení v rodinných domech - venkovské
- RI rekreace - plochy staveb pro rodinnou rekreaci
- RX rekreace - se specifickým využitím
- OV občanském vybavení - veřejná infratruktura
- OM občanské vybavení - komerční zařízení malá a střední
- OS občanské vybavení - tělovýchovná a sportovní zařízení
- OH občanské vybavení - hřbitovy
- PV veřejná prostranství
- PX veřejná prostranství - se specifickým využitím
- DS dopravní infrastruktura - silniční
- TI technická infrastruktura - inženýrské sítě
- TO technická infrastruktura - plochy pro stavby a zařízení pro nakládání s odpady
- VD výroba a skladování - drobná a řemeslná výroba
- VZ výroba a skladování - zemědělská výroba
- VX výroba a skladování - se specifickým využitím
- ZV zeleň - na veřejných prostranstvích
- ZS zeleň - soukromá a vyhrazená
- W plochy vodní a vodohospodářské
- NZ plochy zemědělské
- NL plochy lesní
- NP plochy přírodní
- NSpl plochy smíšené nezatavěného území - přírodní a lesnické
- NSpz plochy smíšené nezastavěného území - přírodní a zemědělské

VYBRANÉ PRVKY DOPRAVNÍ INFRASTRUKTURY

- silnice II. / III. třídy
- místní a ostatní komunikace
- účelové, zemědělské a lesní komunikace
- autobusová zastávka
- P parking pro osobní auta

VYBRANÉ PRVKY TECHNICKÉ INFRASTRUKTURY

- vodovod
- navržená splašková kanalizace
- ochranné záchytné příkopy
- stávající vedení VVN 110 kV
- vrchní vedení VN 35 kV
- vrchní vedení VN ke zrušení (přeložka)
- dálkové kabely

LIMITY VYUŽITÍ ÚZEMÍ

OCHRANA PŘÍRODY A KRAJINY

- významné krajinné prvky (VKP)
- Přírodní park Orlice
- památné stromy
- ochranné pásmo lesa

OCHRANA PAMÁTEK

- nemovitá kulturní památka

ENERGETIKA

- ochranné pásmo vrchního vedení VN, VVN

DOPRAVA

- silniční ochranná pásma (15 m od osy)
- územní ochrana trasy kanálu D-O-L (otevřená / tunel)
- R1 územní rezerva R1 pro koridor přeložky silnice II/360

ŽIVOTNÍ PROSTŘEDÍ

- hranice ochranného pásma chovu zvířat ZD návrh r. 2006 - záměr modernizace provozu mléč. skotu

VYMEZENÍ ÚSES

- ÚSES - hranice biocenter
- ÚSES - hranice biokoridorů

Poznámka: Rozlišení typů prvků ÚSES je popsáno zkratkami následovně:
Lokální biocentrum - LBC
Lokální biokoridor - LBK
Regionální biocentrum - RBC
Nadregionální biokoridor - NRBK

VYBRANÉ PRVKY FYZICKÉ GEOGRAFIE

- plochy lesů
- trvalé travní porosty (TTP)

OSTATNÍ

- rozhledna

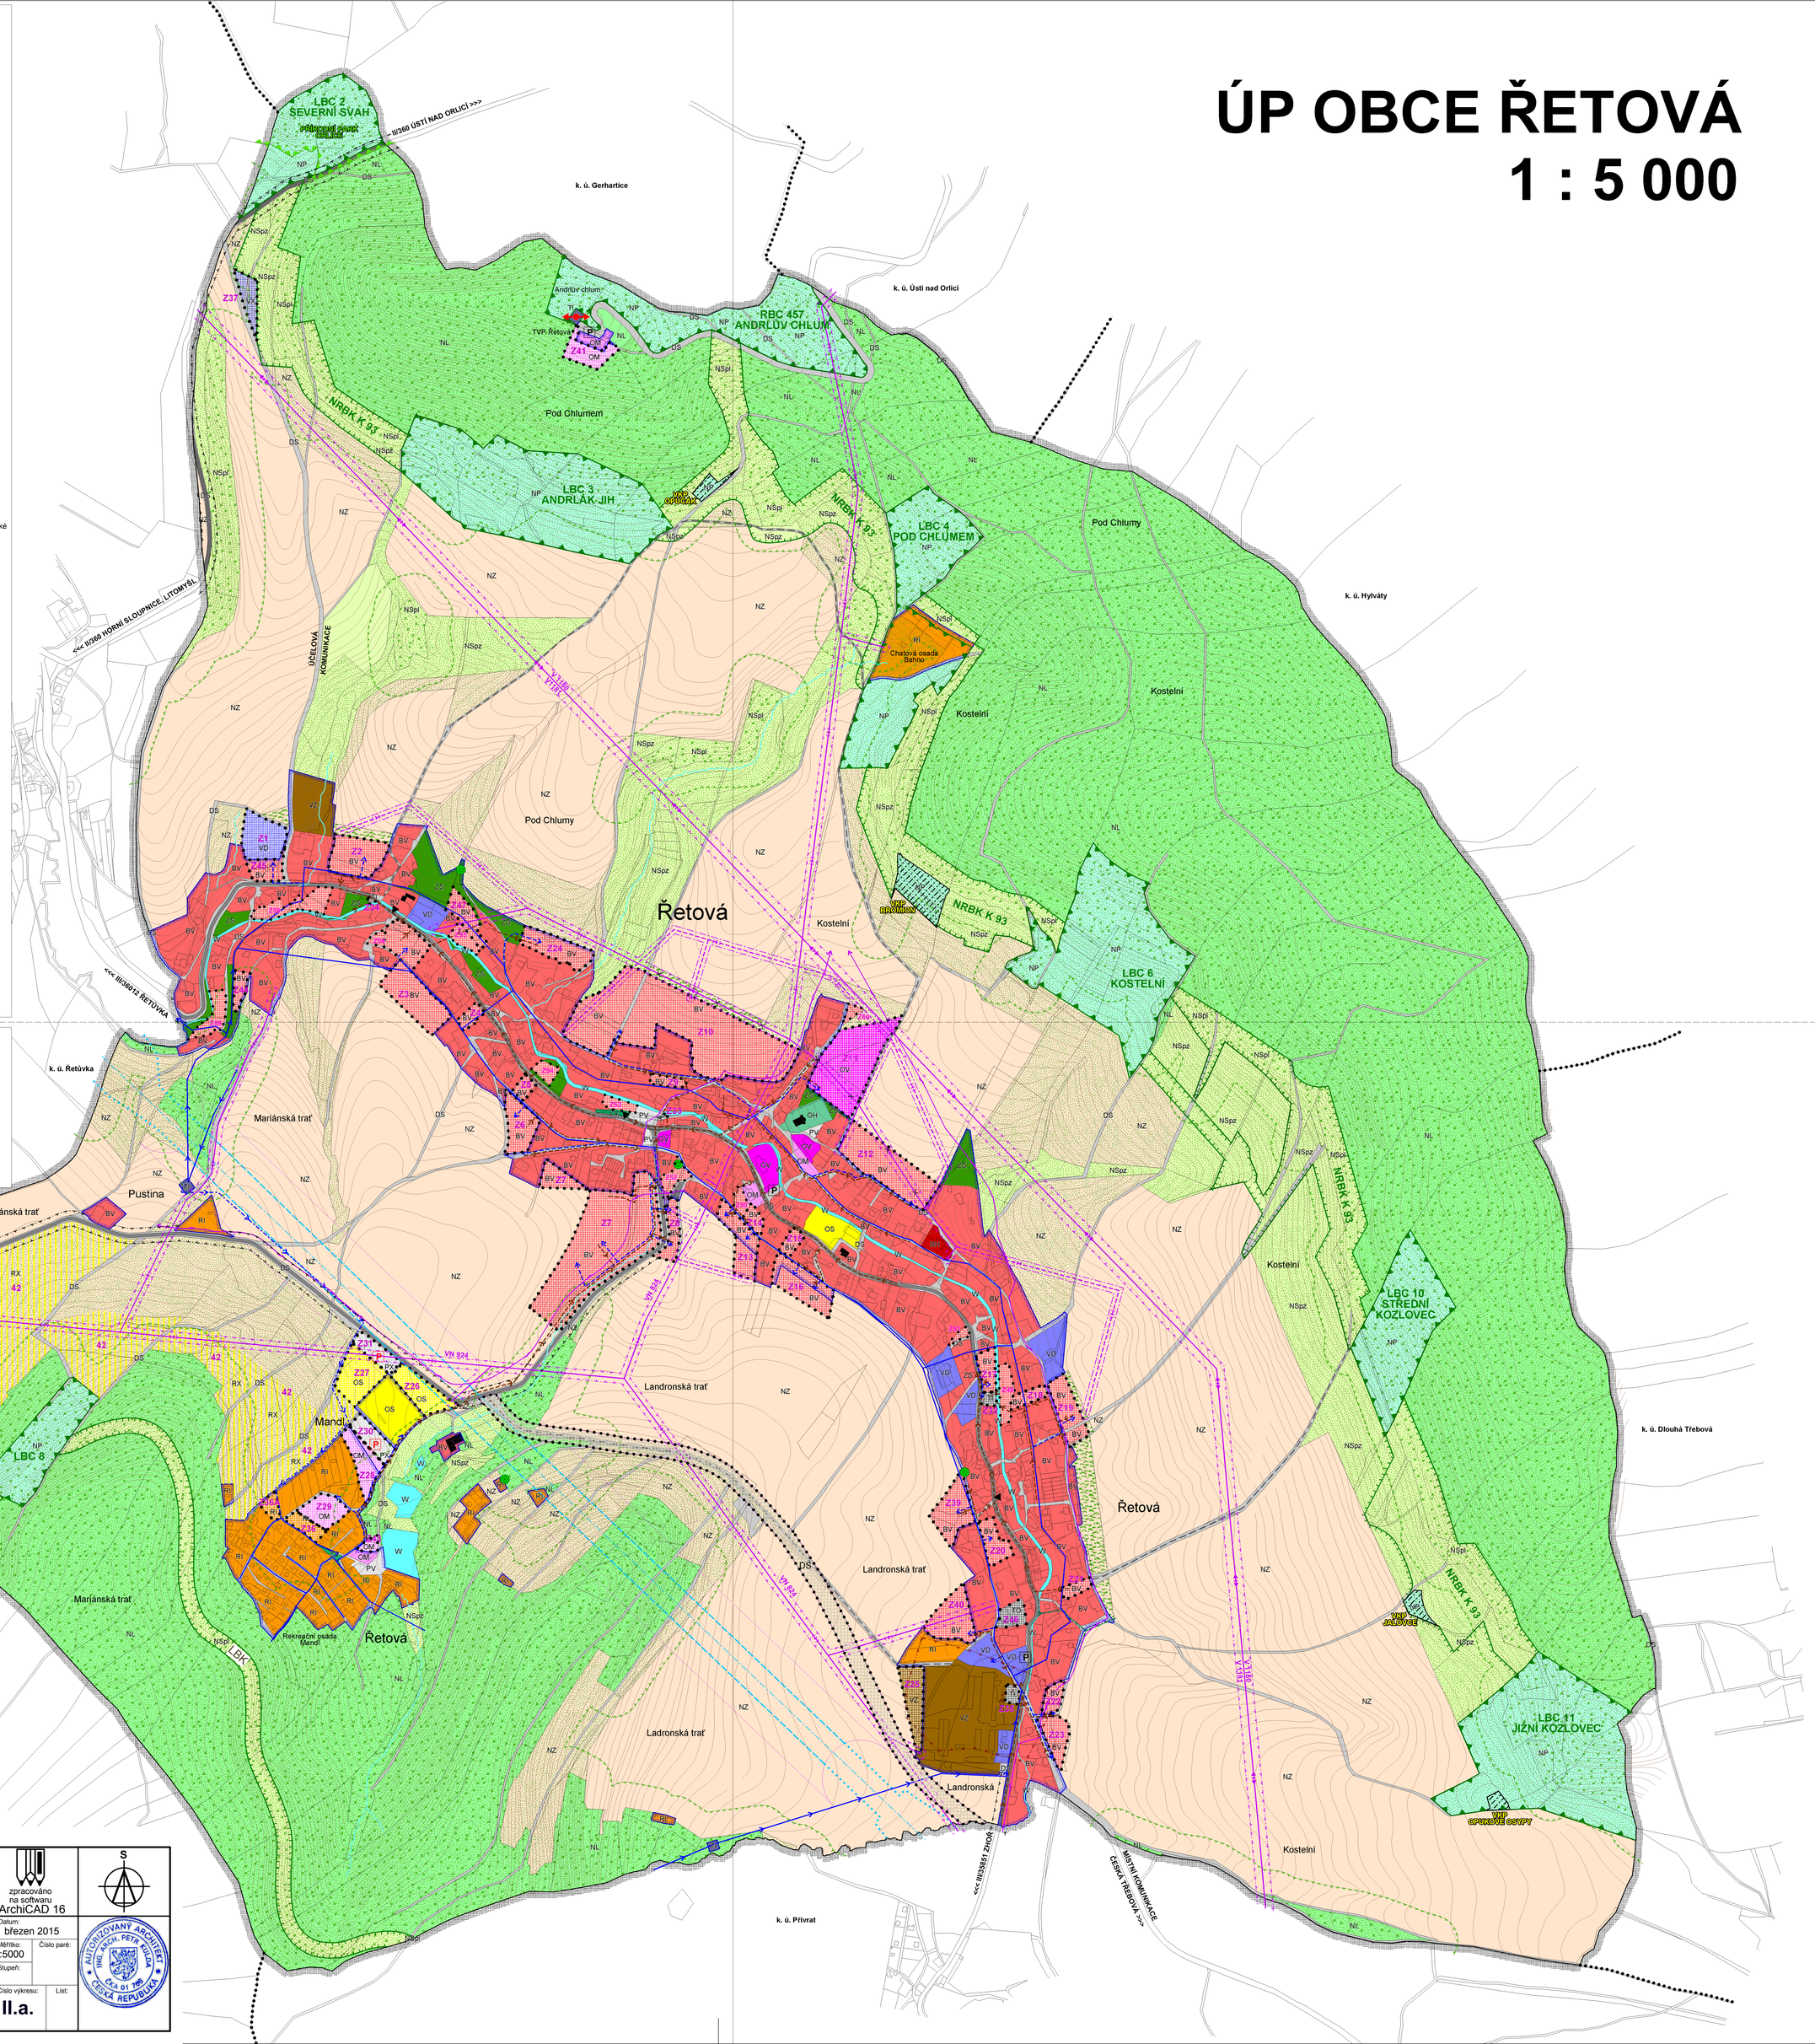

tiposu PROJEKTOVÁ KANCELÁŘ
Husova 888
562 01, Ústí nad Orlicí
tel./fax: 465 523 086
www.tiposuo.cz
tiposuo@seznam.cz

zpracováno na softwaru ArchiCAD 16

Autorizovaný projektant:	Ing. arch.Petr Kulda
Kreslil:	Tomáš Žďárský
Objednatel:	Obec Řetová
Datum:	březen 2015
Měřítko:	1:5000
Číslo paré:	
Stupeň:	
Projekt - název - místo:	ÚZEMNÍ PLÁN ŘETOVÁ PRÁVNÍ STAV PO ZMĚNĚ č.2
Číslo výkresu:	II.a.
List:	
Název výkresu:	Koordinační výkres

AUTORIZOVANÝ ARCHITEKT ING. ARCH. PETR KULDA ČKA 01 785 ČESKÁ REPUBLIKA