
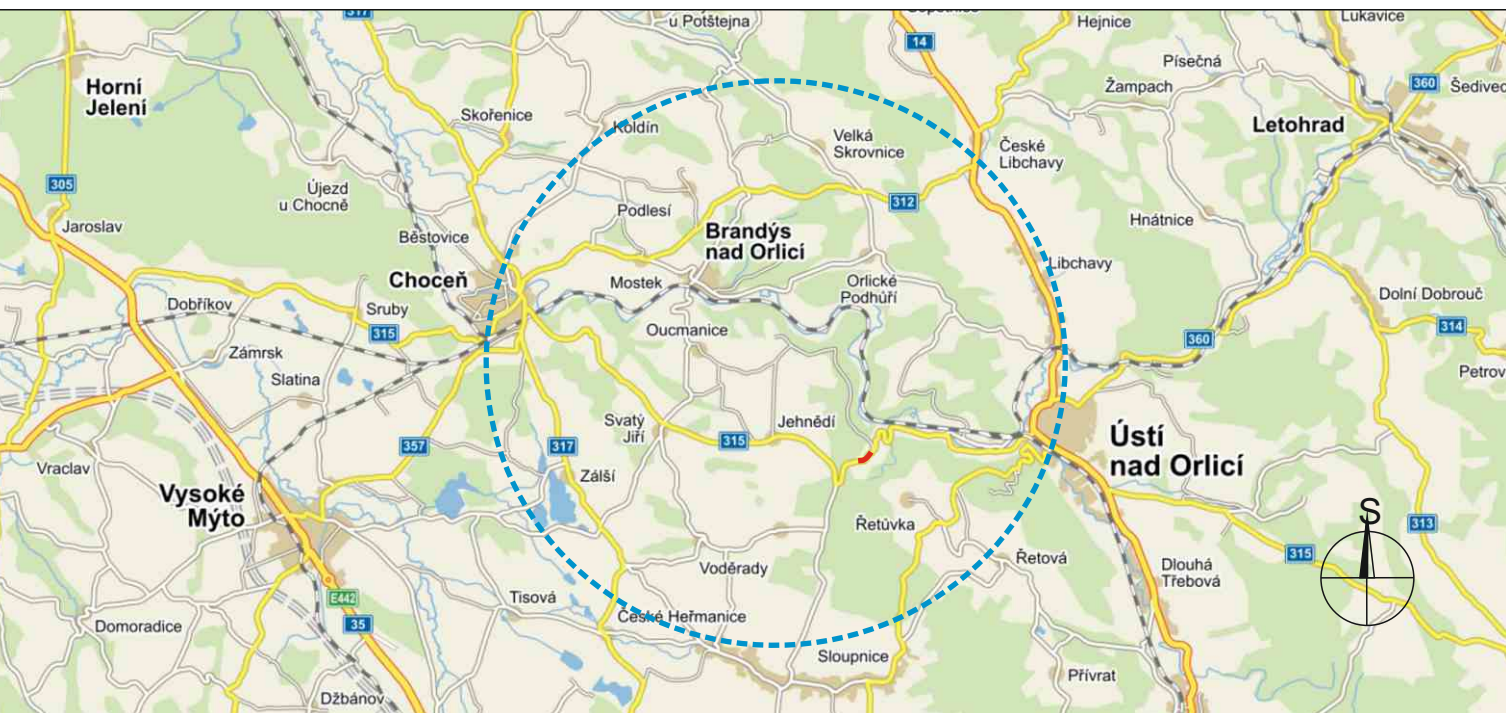
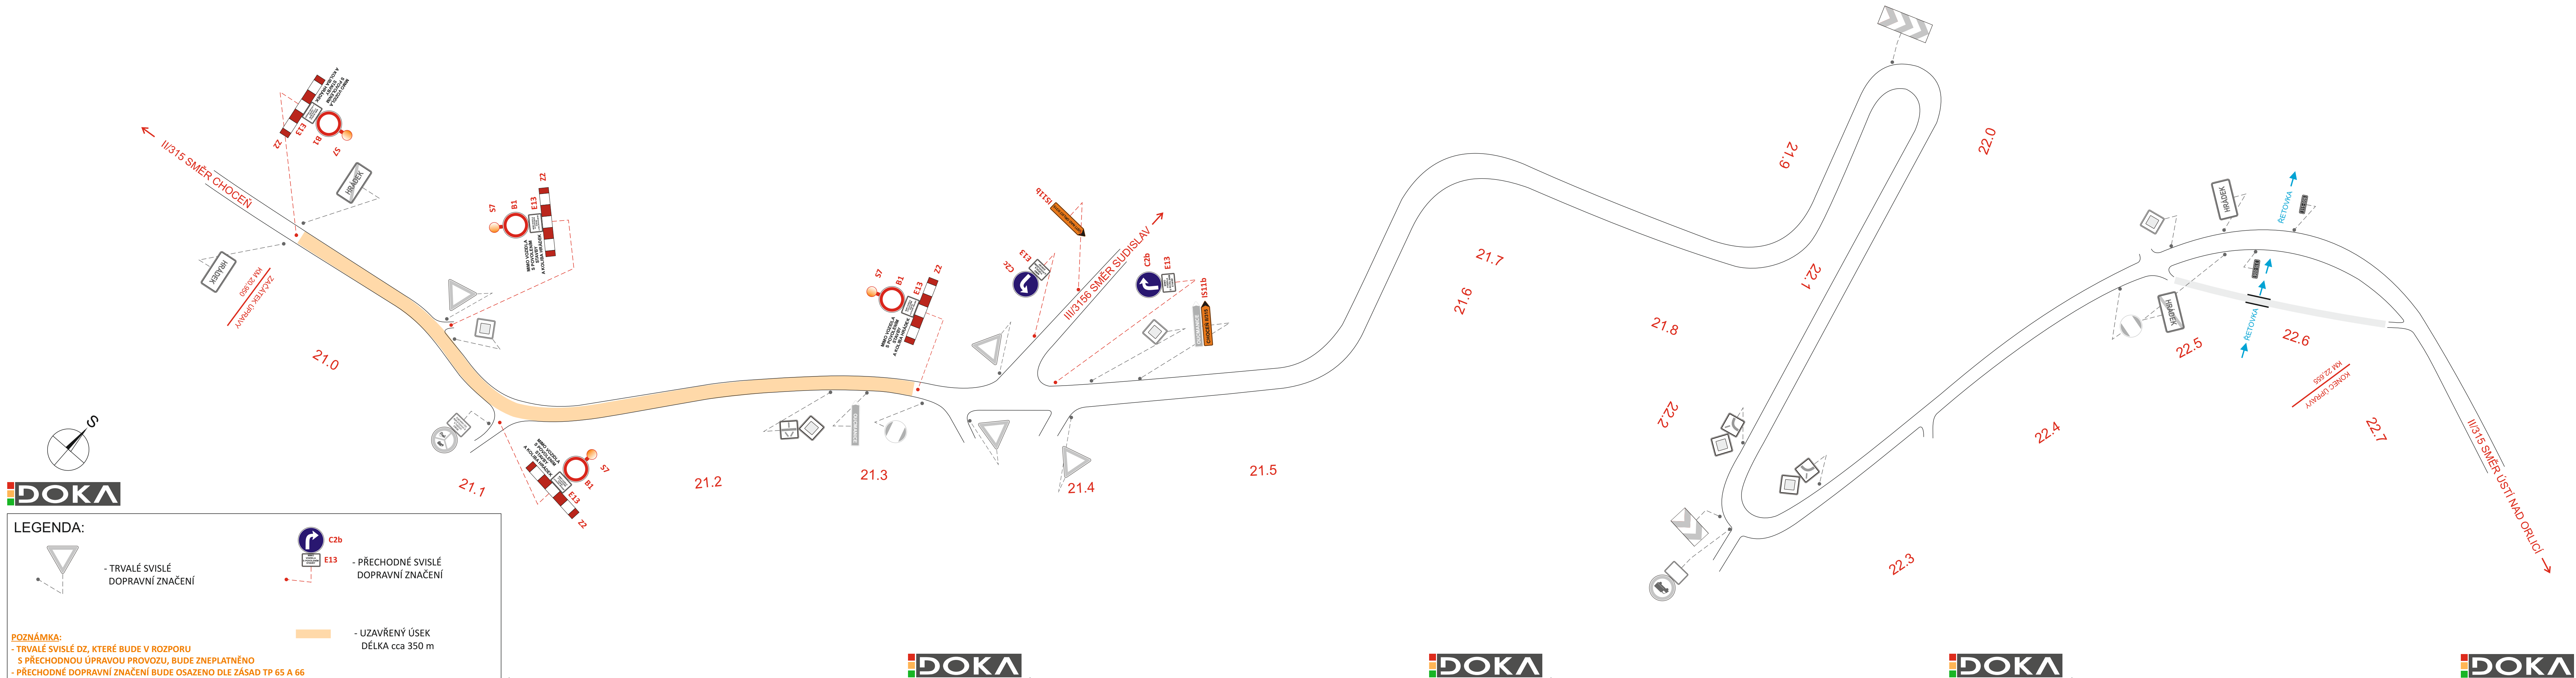


SITUACE PŘECHODNÉHO DOPRAVNÍHO ZNAČENÍ

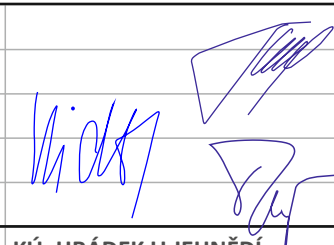

POTVRZENÍ PLATNOSTI DOKUMENTACE: POLICIE ČESKÉ REPUBLIKY - DOPRAVNÍ INSPEKTORÁT ÚSTÍ NAD ORLICÍ: Č.j.: KRPE: /ČJ-2018-171106 DI SOUHLASÍ S NÁVRHEM PŘECHODNÉHO DZ Ústí nad Orlicí, dne . . . 2018		SÚS PK - CESTNÍSTROVSTVÍ ÚSTÍ NAD ORLICÍ: Ústí nad Orlicí, dne . . . 2018
---	--	--

		• Svislé dopravní značení • Vodorovné dopravní značení • Projektování dopravního značení	
DOKA, s.r.o., provozovna: Na návsi 11/5, Holásky, 620 00 Brno, IČ: 63471752, DIČ: CZ63471752, e-mail: info@dokadz.cz, www.dokadz.cz , mob.: 603 881 905			
VEDOUcí PROJEKTANT	Bc. Jakub LACH		
ZODPOVĚDNÝ PROJEKTANT	Bc. Jakub LACH		DOKA, s.r.o.
VYPRACOVAL	Ondřej HEJDUŠEK		Na návsi 11/5, Holásky, 620 00 Brno
KRESLIL	Ondřej HEJDUŠEK		IČ: 63471752, DIČ: CZ63471752
KONTROLOVAL	Aleš TESAŘ		e-mail: info@dokadz.cz
KRAJ: PARDUBICKÝ	OKRES: ÚSTÍ NAD ORLICÍ	KÚ: HRÁDEK U JEHNĚDÍ	www.dokadz.cz mob.: +420 603 881 905
STAVBA:			
MODERNIZACE SILNICE II/315 HRÁDEK PRŮTAH			
DIO - SITUACE STAVBY (II. ETAPA)			
NÁZEV VÝKRESU:		DATUM 03/2018	
SITUACE PŘECHODNÉHO DOPRAVNÍHO ZNAČENÍ		FORMÁT 6x A4	
		MĚŘÍTKO -----	
		ÚČEL RDS	
		ČÍS. ZAKÁZKY PDZ - 030	
		ARCHIVNÍ ČÍS. 2018 - 033	
		ČÍS. SOUPRAVY	ČÍS. PŘÍLOHY
			IA