
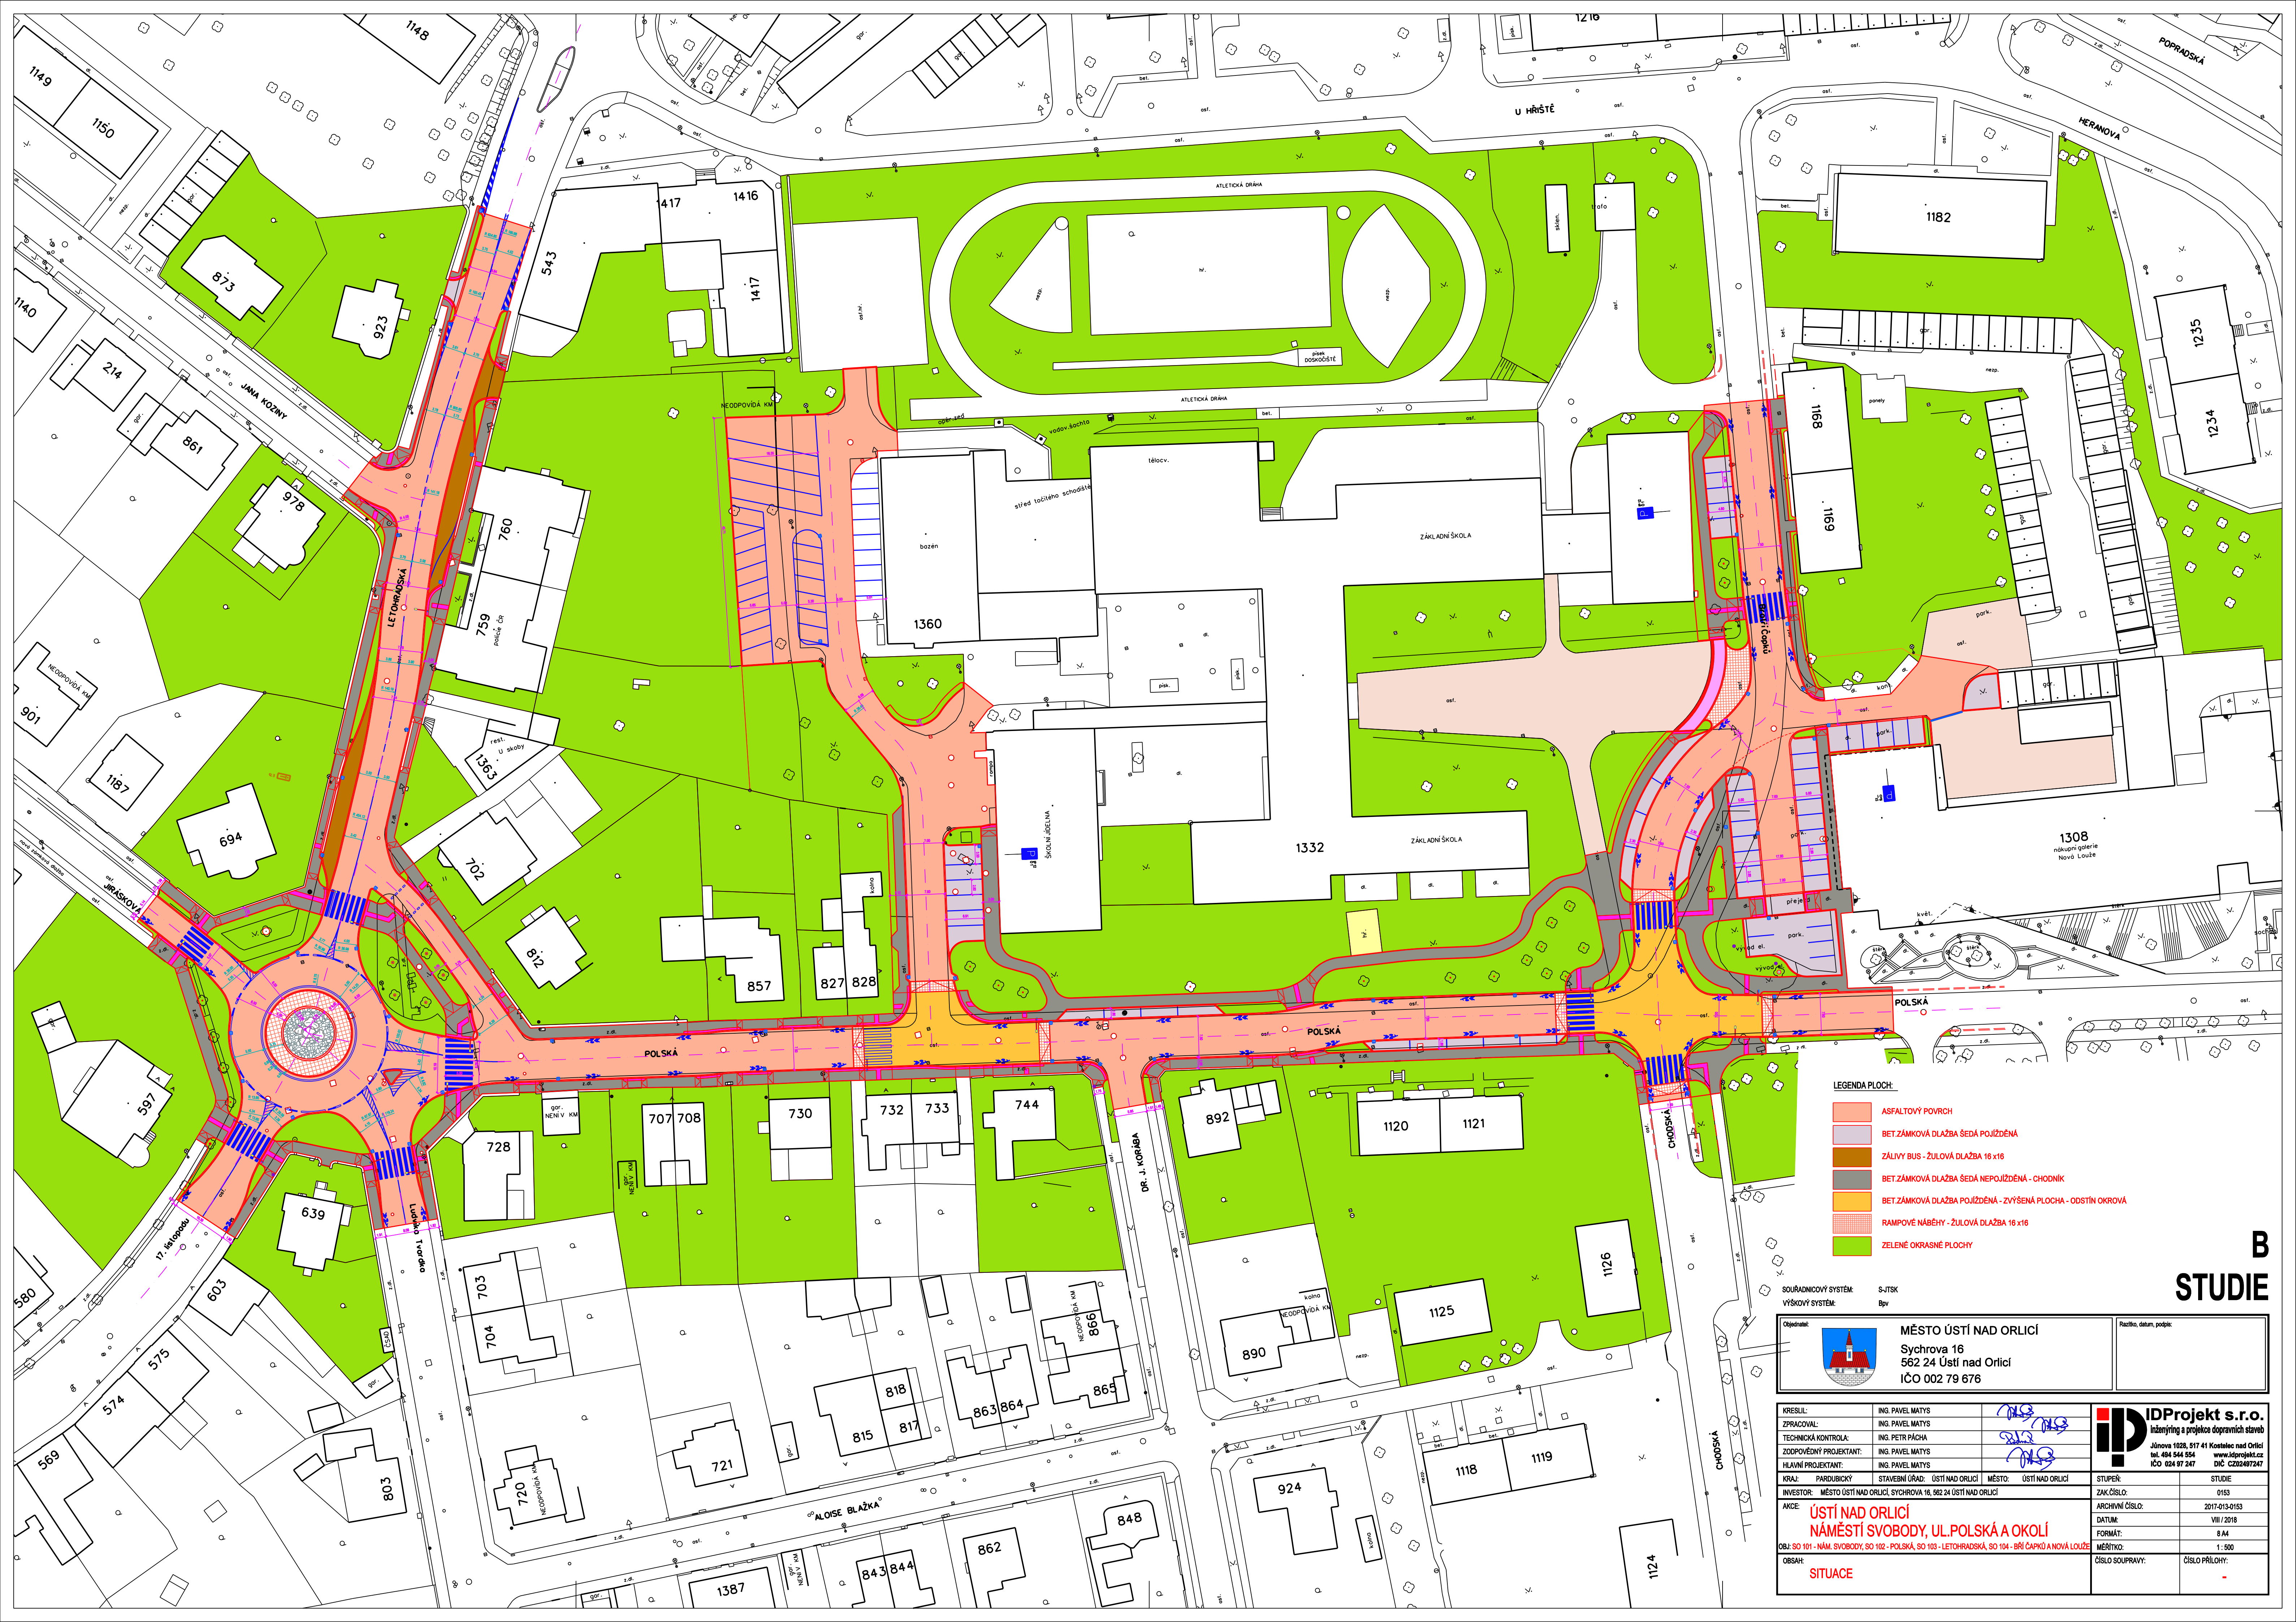


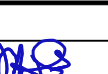

- LEGENDA PLOCH:
- ASFALTOVÝ POVRCH
 - BET ZÁMKOVÁ DLAŽBA SEDA POJÍŽDĚNÁ
 - ZÁLIVY BUS - ŽULOVÁ DLAŽBA 16 x 16
 - BET ZÁMKOVÁ DLAŽBA SEDA NEPOJÍŽDĚNÁ - CHODNÍK
 - BET ZÁMKOVÁ DLAŽBA POJÍŽDĚNÁ - ZVÝŠENÁ PLOCHA - ODSTÍN OKROVÁ
 - RAMPOVE NÁBĚHY - ŽULOVÁ DLAŽBA 16 x 16
 - ZELENÉ OKRASNÉ PLOCHY

SOUŘADNICOVÝ SYSTÉM: S-JTSK
VÝŠKOVÝ SYSTÉM: Bpř

Objednatel:	MĚSTO ÚSTÍ NAD ORLICÍ Sychrova 16 562 24 Ústí nad Orlicí IČO 002 79 676	Realizace, datum, podpis:
-------------	--	---------------------------

KRESLIL:	ING. PAVEL MATYS	[Signature]		 IDProjekt s.r.o. Inženýring a projekce dopravních staveb Júnova 1028, 517 41 Kostelec nad Orlicí tel. 454 544 554 IČO 024 97 247 www.idprojekt.cz DIČ CZ02497247			
ZPRACOVAL:	ING. PAVEL MATYS	[Signature]					
TECHNICKÁ KONTROLA:	ING. PETR PÁCHA	[Signature]					
ZODPOVĚDNÝ PROJEKTANT:	ING. PAVEL MATYS	[Signature]					
HLAVNÍ PROJEKTANT:	ING. PAVEL MATYS						
KRAJ:	PARDOUBSKÝ	STAVEBNÍ ÚŘAD:	ÚSTÍ NAD ORLICÍ	MĚSTO:	ÚSTÍ NAD ORLICÍ	STUPEŇ:	STUDIE
INVESTOR:	MĚSTO ÚSTÍ NAD ORLICÍ, SYCHROVA 16, 562 24 ÚSTÍ NAD ORLICÍ			ZAK. ČÍSLO:	0153		
AKCE:	ÚSTÍ NAD ORLICÍ NÁMĚSTÍ SVOBODY, UL. POLSKÁ A OKOLÍ			ARCHIVNÍ ČÍSLO:	2017-015-0153		
OBJEKT:	SO 101 - NÁM. SVOBODY, SO 102 - POLSKÁ, SO 103 - LETOVARADSKÁ, SO 104 - BRÍ ČAPKŮ A NOVÁ LOUŽE			DATUM:	VIII / 2018		
				FORMÁT:	8 A4		
				MEŘÍTKO:	1:500		
OBSEH:	SITUACE			ČÍSLO SOUPRAVY:	ČÍSLO PŘÍLOHY: -		

B
STUDIE