



C.9 ULICE POLSKÁ


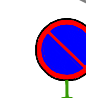
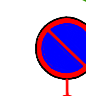
STÁVAJÍCÍ STAV

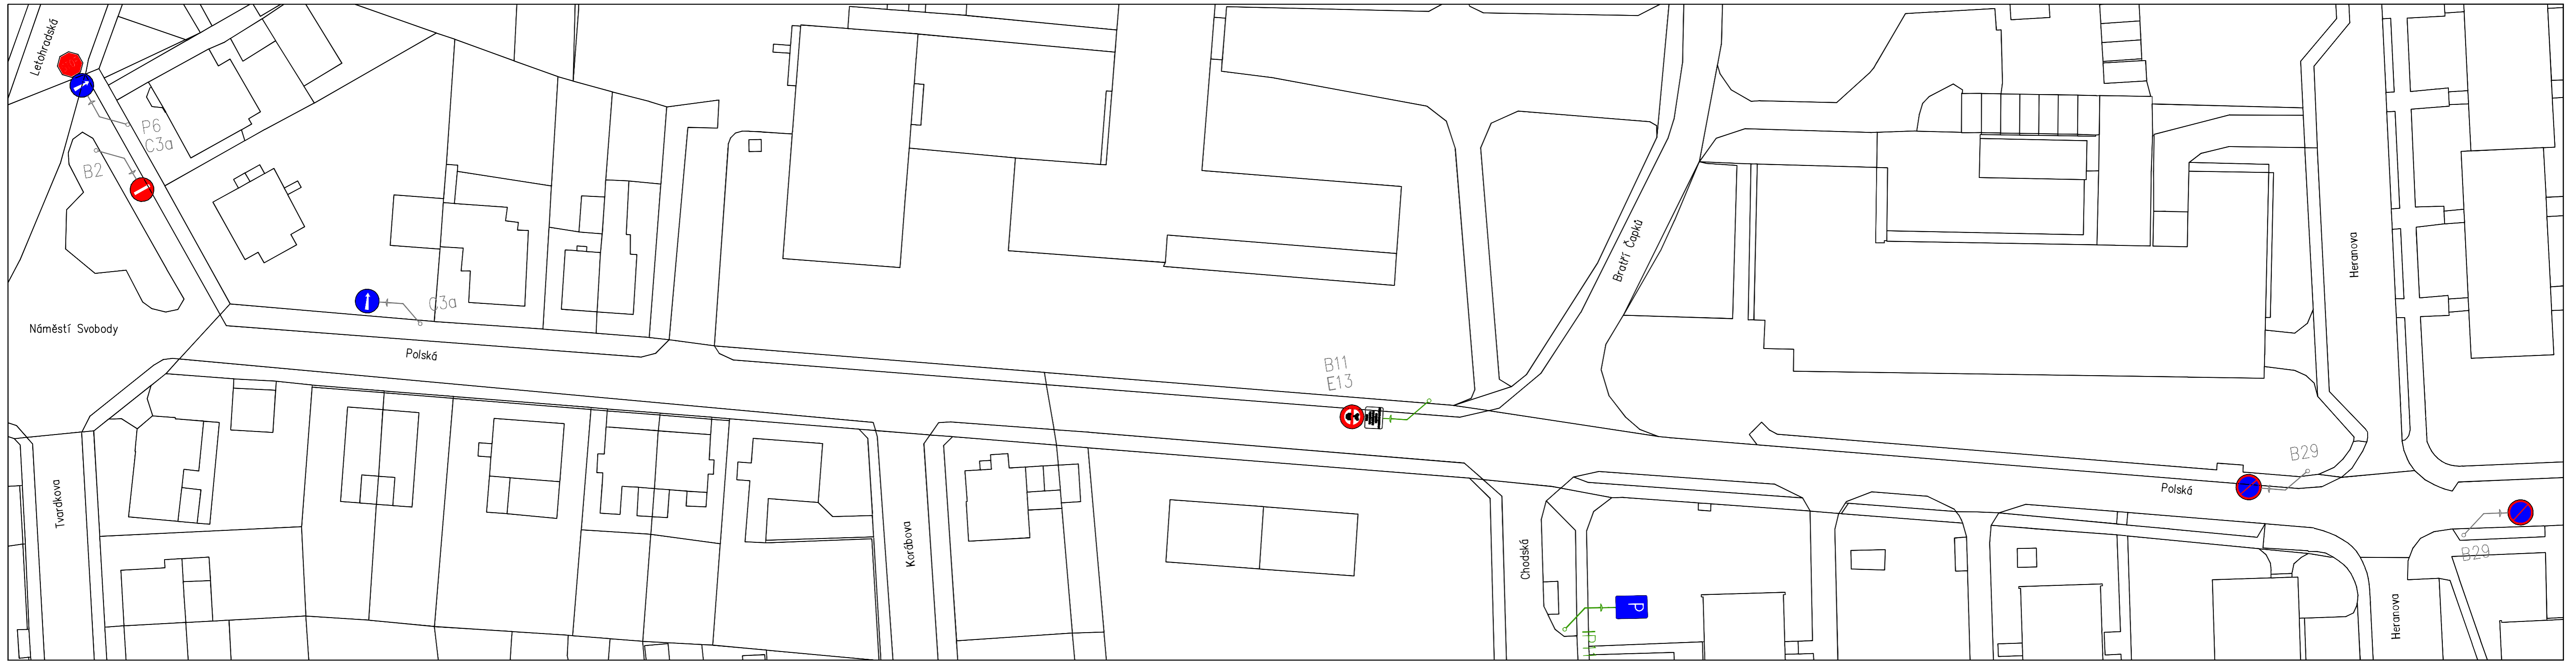

NOVÝ STAV

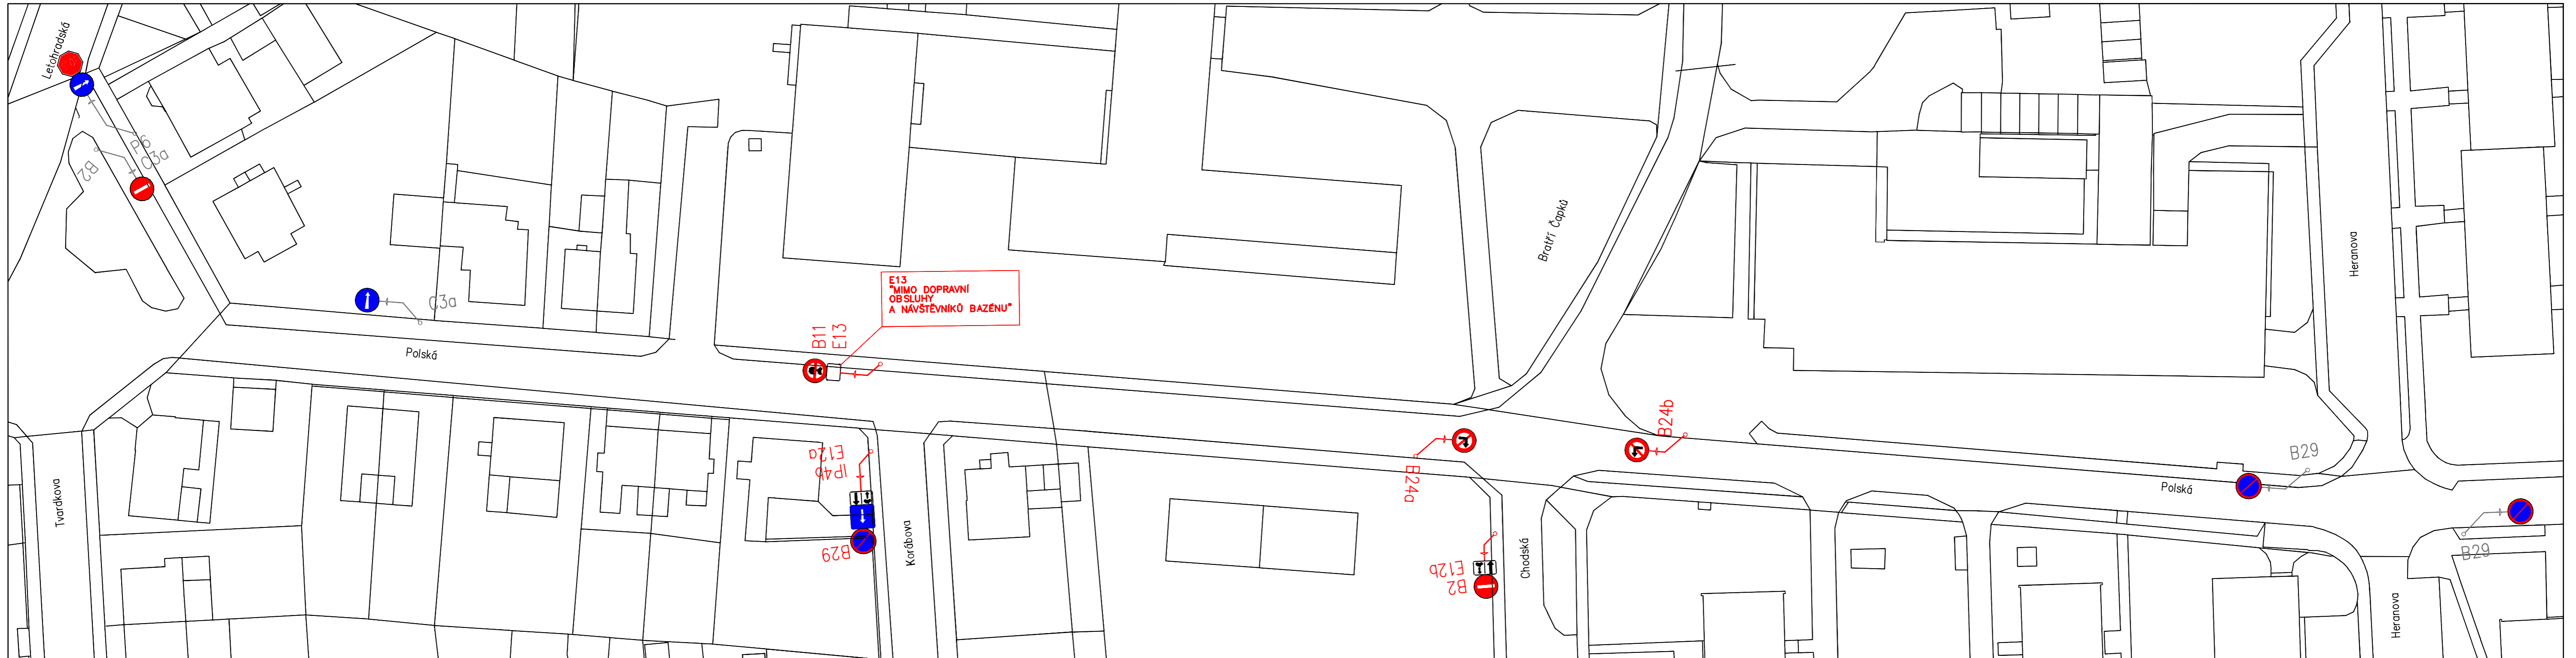

LEGENDA

-  DOPRAVNÍ ZNAČENÍ STÁVAJÍCÍ
-  DOPRAVNÍ ZNAČENÍ ODSTRANĚNÉ
-  DOPRAVNÍ ZNAČENÍ NOVÉ

ZODP.PROJEKTANT ING. PAVEL MATYS	VYPRACOVAL ING. M. KOKULA	KRESLIL ING. M. KOKULA	KONTROLOVAL	KOKULA s.r.o. No Štěpnicí 970 562 01 Ústí nad Orlicí IČ 287 84 189
KRAJ: PARDUBICKÝ	OBEC: ÚSTÍ NAD ORLICÍ	INVESTOR: MĚSTO ÚSTÍ NAD ORLICÍ, SYCHOVA 16, 562 24 ÚSTÍ NAD ORLICÍ		FORMÁT
AKCE: ZMĚNA DOPRAVNÍHO ZNAČENÍ SÍDLIŠTĚ ŠTĚPNICE	MÍSTO: ÚSTÍ NAD ORLICÍ	MĚŘÍTKO 1:500	DATUM 07/2020	STUPĚN OHL
OBSAH: ULICE POLSKÁ		ČÍS.ZAK. P1741	Č.VÝKR. PARE C.	C.9