
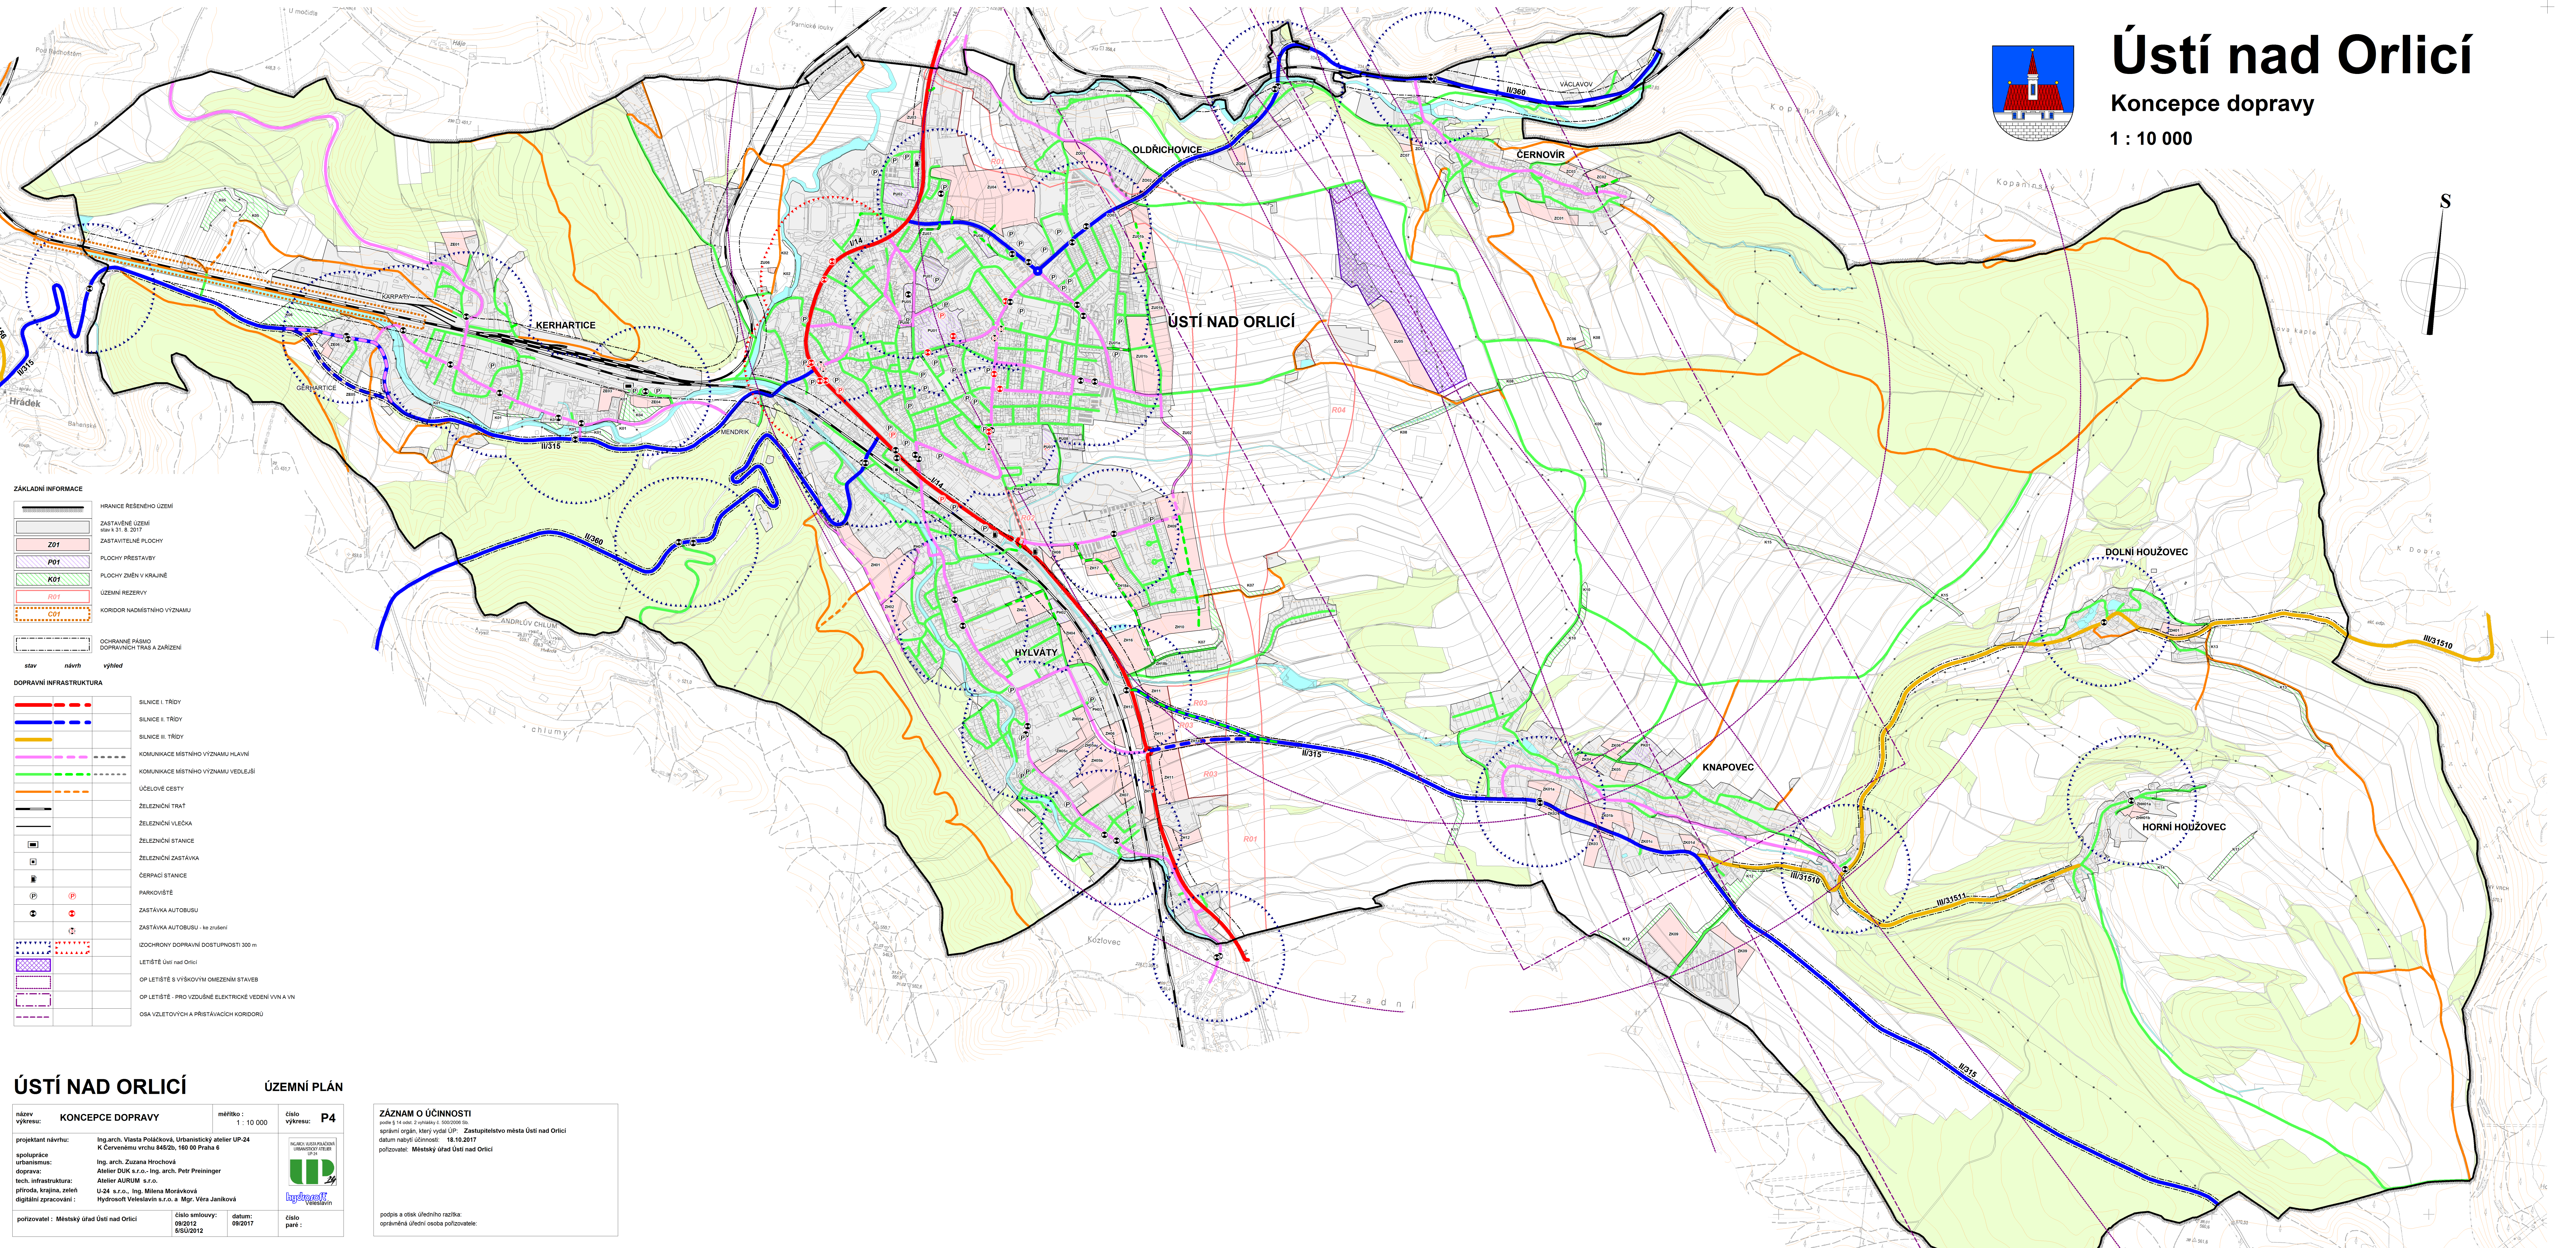


Ústí nad Orlicí

Koncepce dopravy

1 : 10 000

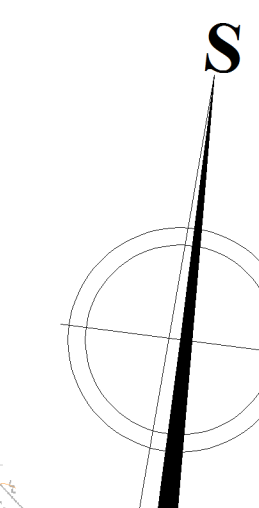

ZÁKLADNÍ INFORMACE

	HRANICE ŘEŠENÉHO ÚZEMÍ
	ZASTAVĚNÉ ÚZEMÍ stav k 31. 8. 2017
	Z01 ZASTAVITELNÉ PLOCHY
	P01 PLOCHY PŘESTAVBY
	K01 PLOCHY ZMĚN V KRAJINĚ
	R01 ÚZEMNÍ REZERVY
	C01 KORIDOR NADMÍSTNÍHO VÝZNAMU
	OCHRANNÉ PÁSMA DOPRAVNÍCH TRAS A ZARÍZENÍ

DOPRAVNÍ INFRASTRUKTURA

	SILNICE I. TŘÍDY
	SILNICE II. TŘÍDY
	KOMUNIKACE MÍSTNÍHO VÝZNAMU HLAVNÍ
	KOMUNIKACE MÍSTNÍHO VÝZNAMU VEDELEJŠÍ
	ÚČELOVÉ CESTY
	ZELEZNICNÍ TRATĚ
	ZELEZNICNÍ VLEČKA
	ZELEZNICNÍ STANICE
	ZELEZNICNÍ ZASTÁVKA
	ČERPAČNÍ STANICE
	PARKOVISTĚ
	ZASTÁVKA AUTOBUSU
	ZASTÁVKA AUTOBUSU - ke zrušení
	IZOCHRONY DOPRAVNÍ DOSTUPNOSTI 300 m
	LETIŠTĚ Ústí nad Orlicí
	OP LETIŠTĚ S VÝŠKOVÝM OMEZENÍM STAVEB
	OP LETIŠTĚ - PRO VZDUŠNÉ ELEKTRICKÉ VEDENÍ VN A VN
	OSA VZLETOVÝCH A PŘISTÁVACÍCH KORIDORŮ

ÚSTÍ NAD ORLICÍ ÚZEMNÍ PLÁN

název výkresu: KONCEPCE DOPRAVY	měřítko: 1 : 10 000	číslo výkresu: P4
projektant návrhu: Ing. arch. Vlasta Poláčková, Urbanistický atelier UP-24 K Červenému vrchu 8452b, 160 00 Praha 6	spolupráce: Ing. arch. Zuzana Hrochová	doprava: Atelier DUK s.r.o., Ing. arch. Petr Preiminger
tech. infrastruktura: Atelier AURUM s.r.o.	příroda, krajina, zelen: U-24 s.r.o., Ing. Milena Morávková	digitální zpracování: Hydrossoft Velešlavín s.r.o. a Mgr. Věra Janíková
pořizovatel: Městský úřad Ústí nad Orlicí	číslo smlouvy: 09/2012	datum: 09/2017
	číslo paré: 1	

ZÁZNAM O ÚČINNOSTI
zprac. 18.10.2017, výtahy 18.10.2017
správní orgán, který vydal ÚP: Zastupitelstvo města Ústí nad Orlicí
datum nabytí účinnosti: 18.10.2017
pořizovatel: Městský úřad Ústí nad Orlicí

podpis a odtisk úředního razítka:
oprávněná úřední osoba pořizovatele:

