
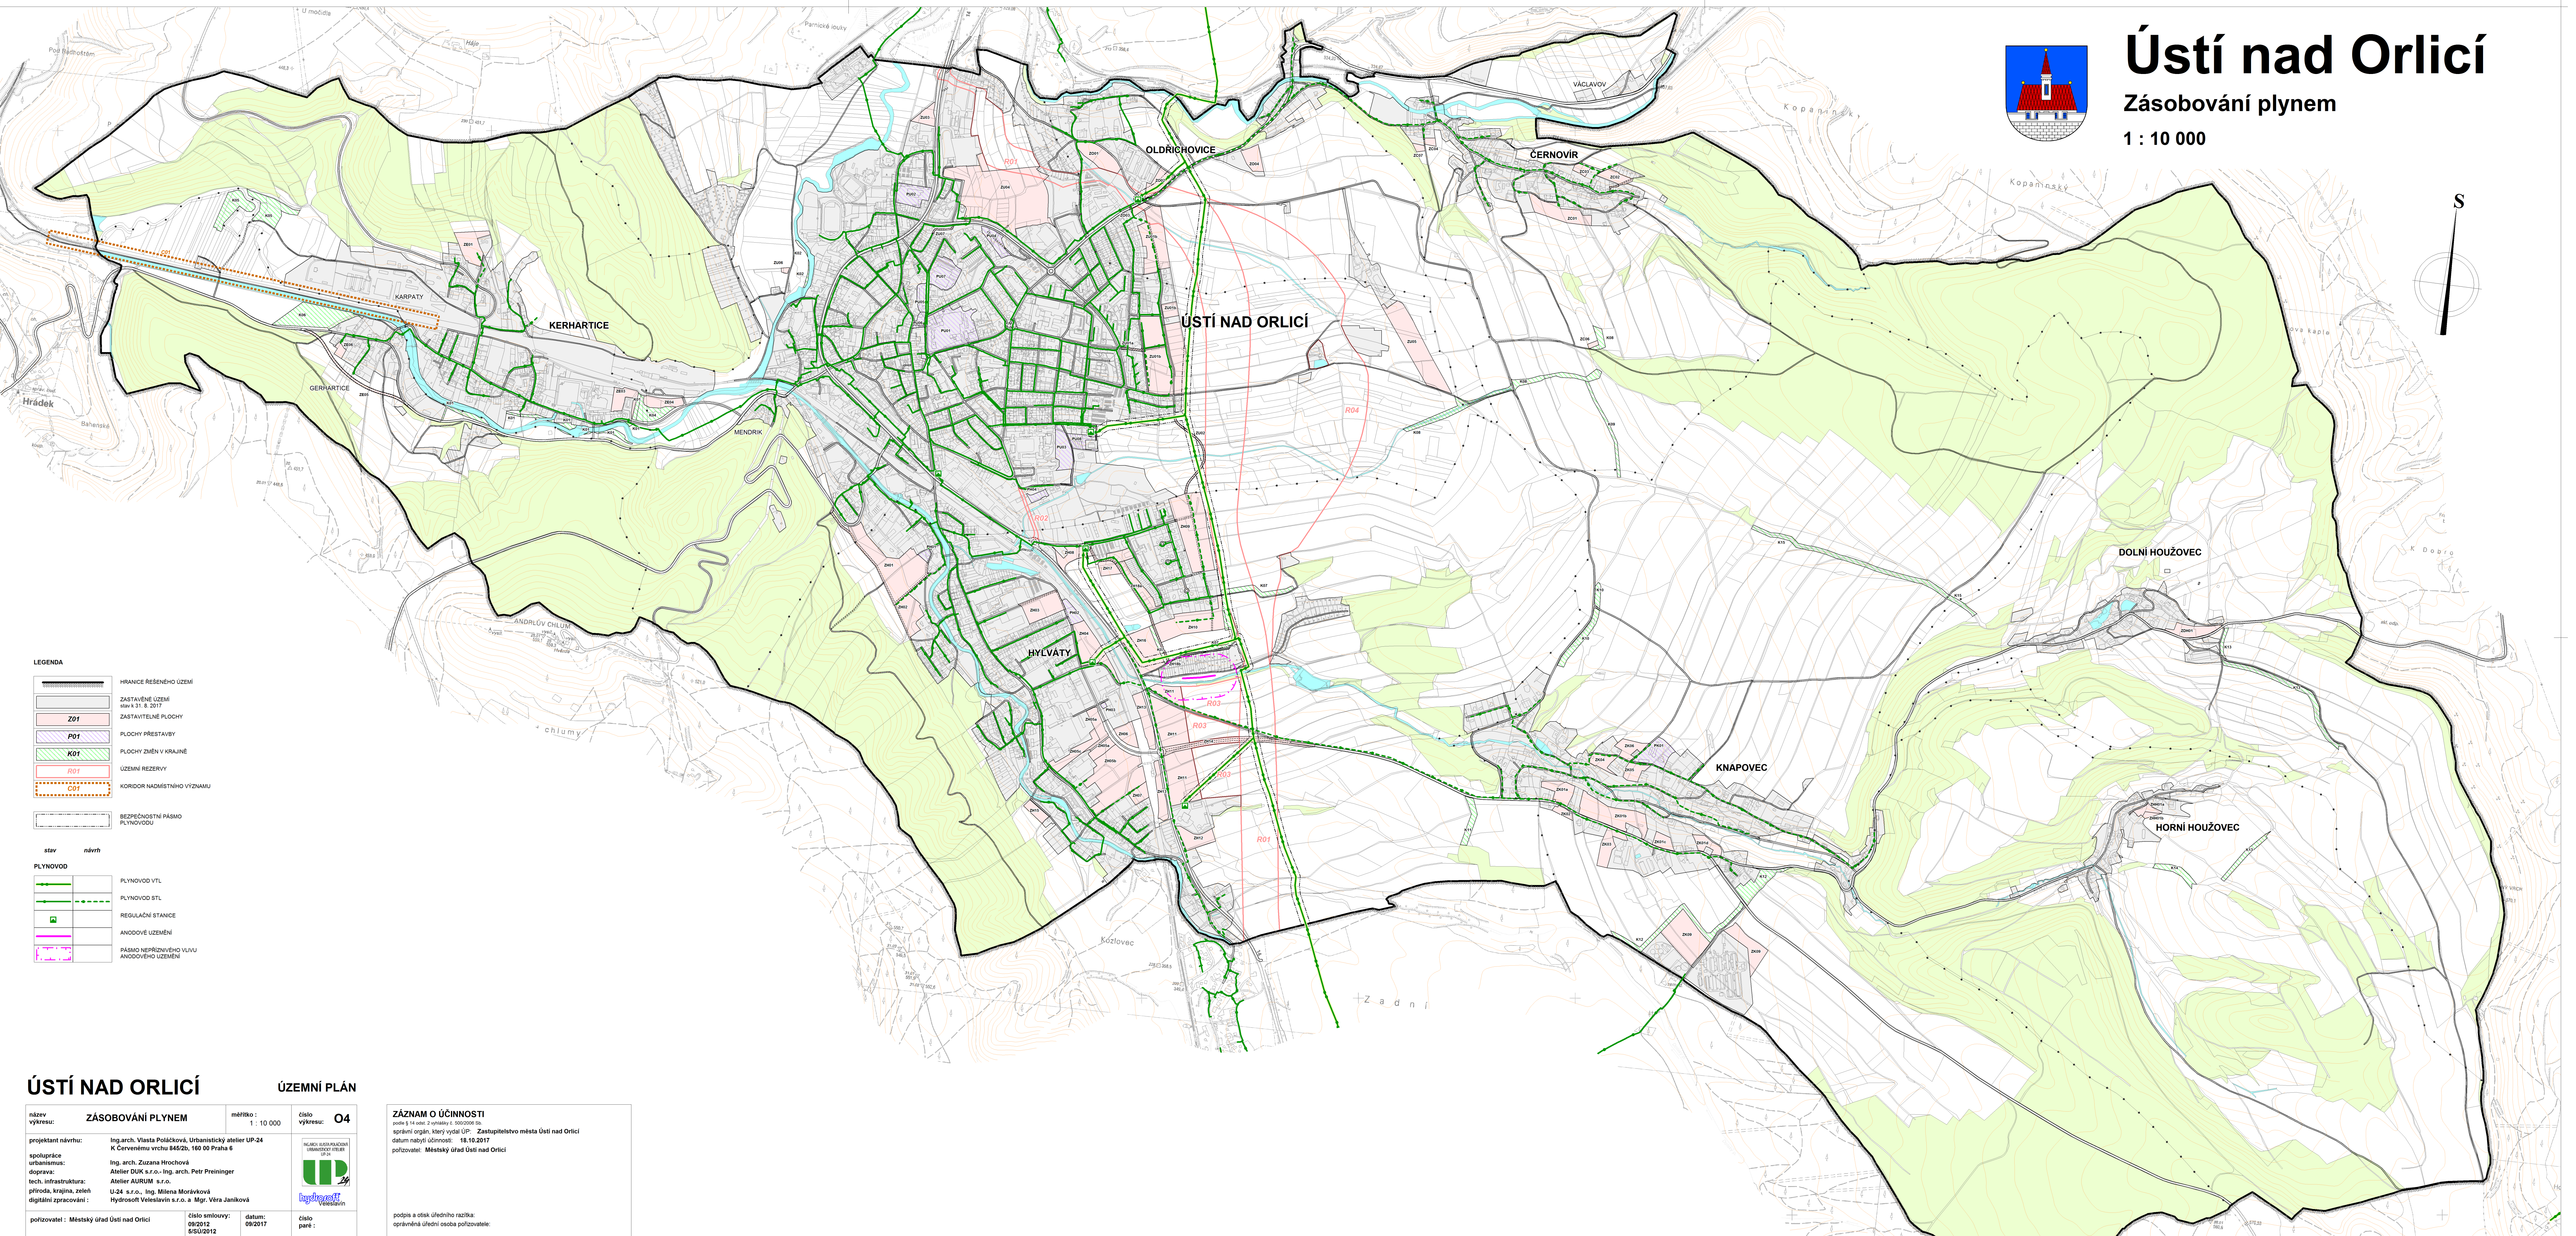


Ústí nad Orlicí

Zásobování plynem

1 : 10 000

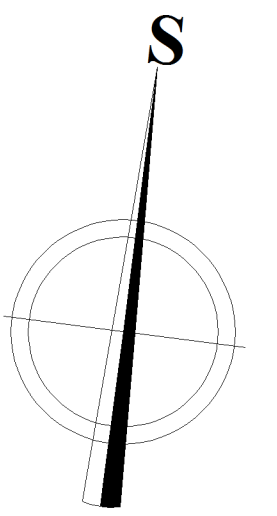

LEGENDA

	HRANICE ŘEŠENÉHO ÚZEMÍ
	ZASTAVĚNÉ ÚZEMÍ stav k 31. 8. 2017
	Z01 ZASTAVITELNÉ PLOCHY
	P01 PLOCHY PŘESTAVBY
	K01 PLOCHY ZMĚN V KRAJINĚ
	R01 ÚZEMNÍ REZERVY
	C01 KORIDOR NADMÍSTNÍHO VÝZNAMU
	BEZPEČNOSTNÍ PÁSMO PLYNOVODU

stav	návrh
	PLYNOVOD VTL
	PLYNOVOD STL
	REGULAČNÍ STANICE
	ANODOVÉ ÚZEMNÍ
	PÁSMO NEPŘÍZNIVÉHO VLIVU ANODOVÉHO ÚZEMNÍ

ÚSTÍ NAD ORLICÍ

ÚZEMNÍ PLÁN

název výkresu:	ZÁSOBOVÁNÍ PLYNEM	mřítko:	1 : 10 000	číslo výkresu:	O4
projektant návrhu:	Ing. arch. Vlasta Poláčková, Urbanistický atelier UP-24 K Červenému vrchu 8452b, 160 00 Praha 6				
spolupráce urbanismus:	Ing. arch. Zuzana Hrochová, Atelier DUK s.r.o., Ing. arch. Petr Preisinger, Atelier AURUM s.r.o.				
doprava:	Atelier DUK s.r.o., Ing. arch. Petr Preisinger, Atelier AURUM s.r.o.				
tech. infrastruktura:	U-24 s.r.o., Ing. Milena Morávková, Hydrossoft Velešlavín s.r.o. a Mgr. Věra Janíková				
příroda, krajina, zelen:	Hydrossoft Velešlavín s.r.o. a Mgr. Věra Janíková				
digitální zpracování:	Hydrossoft Velešlavín s.r.o. a Mgr. Věra Janíková				
pořizovatel:	Městský úřad Ústí nad Orlicí	číslo smlouvy:	09/2012	datum:	09/2017
		číslo paré:			

ZÁZNAM O ÚČINNOSTI
 číslo a výkres: 04/000004
 správní orgán, který vydal ÚP: Zastupitelstvo města Ústí nad Orlicí
 datum nabytí účinnosti: 18.10.2017
 pořizovatel: Městský úřad Ústí nad Orlicí

podpis a odtisk úředního razítka:
 oprávněná úřední osoba pořizovatele: