
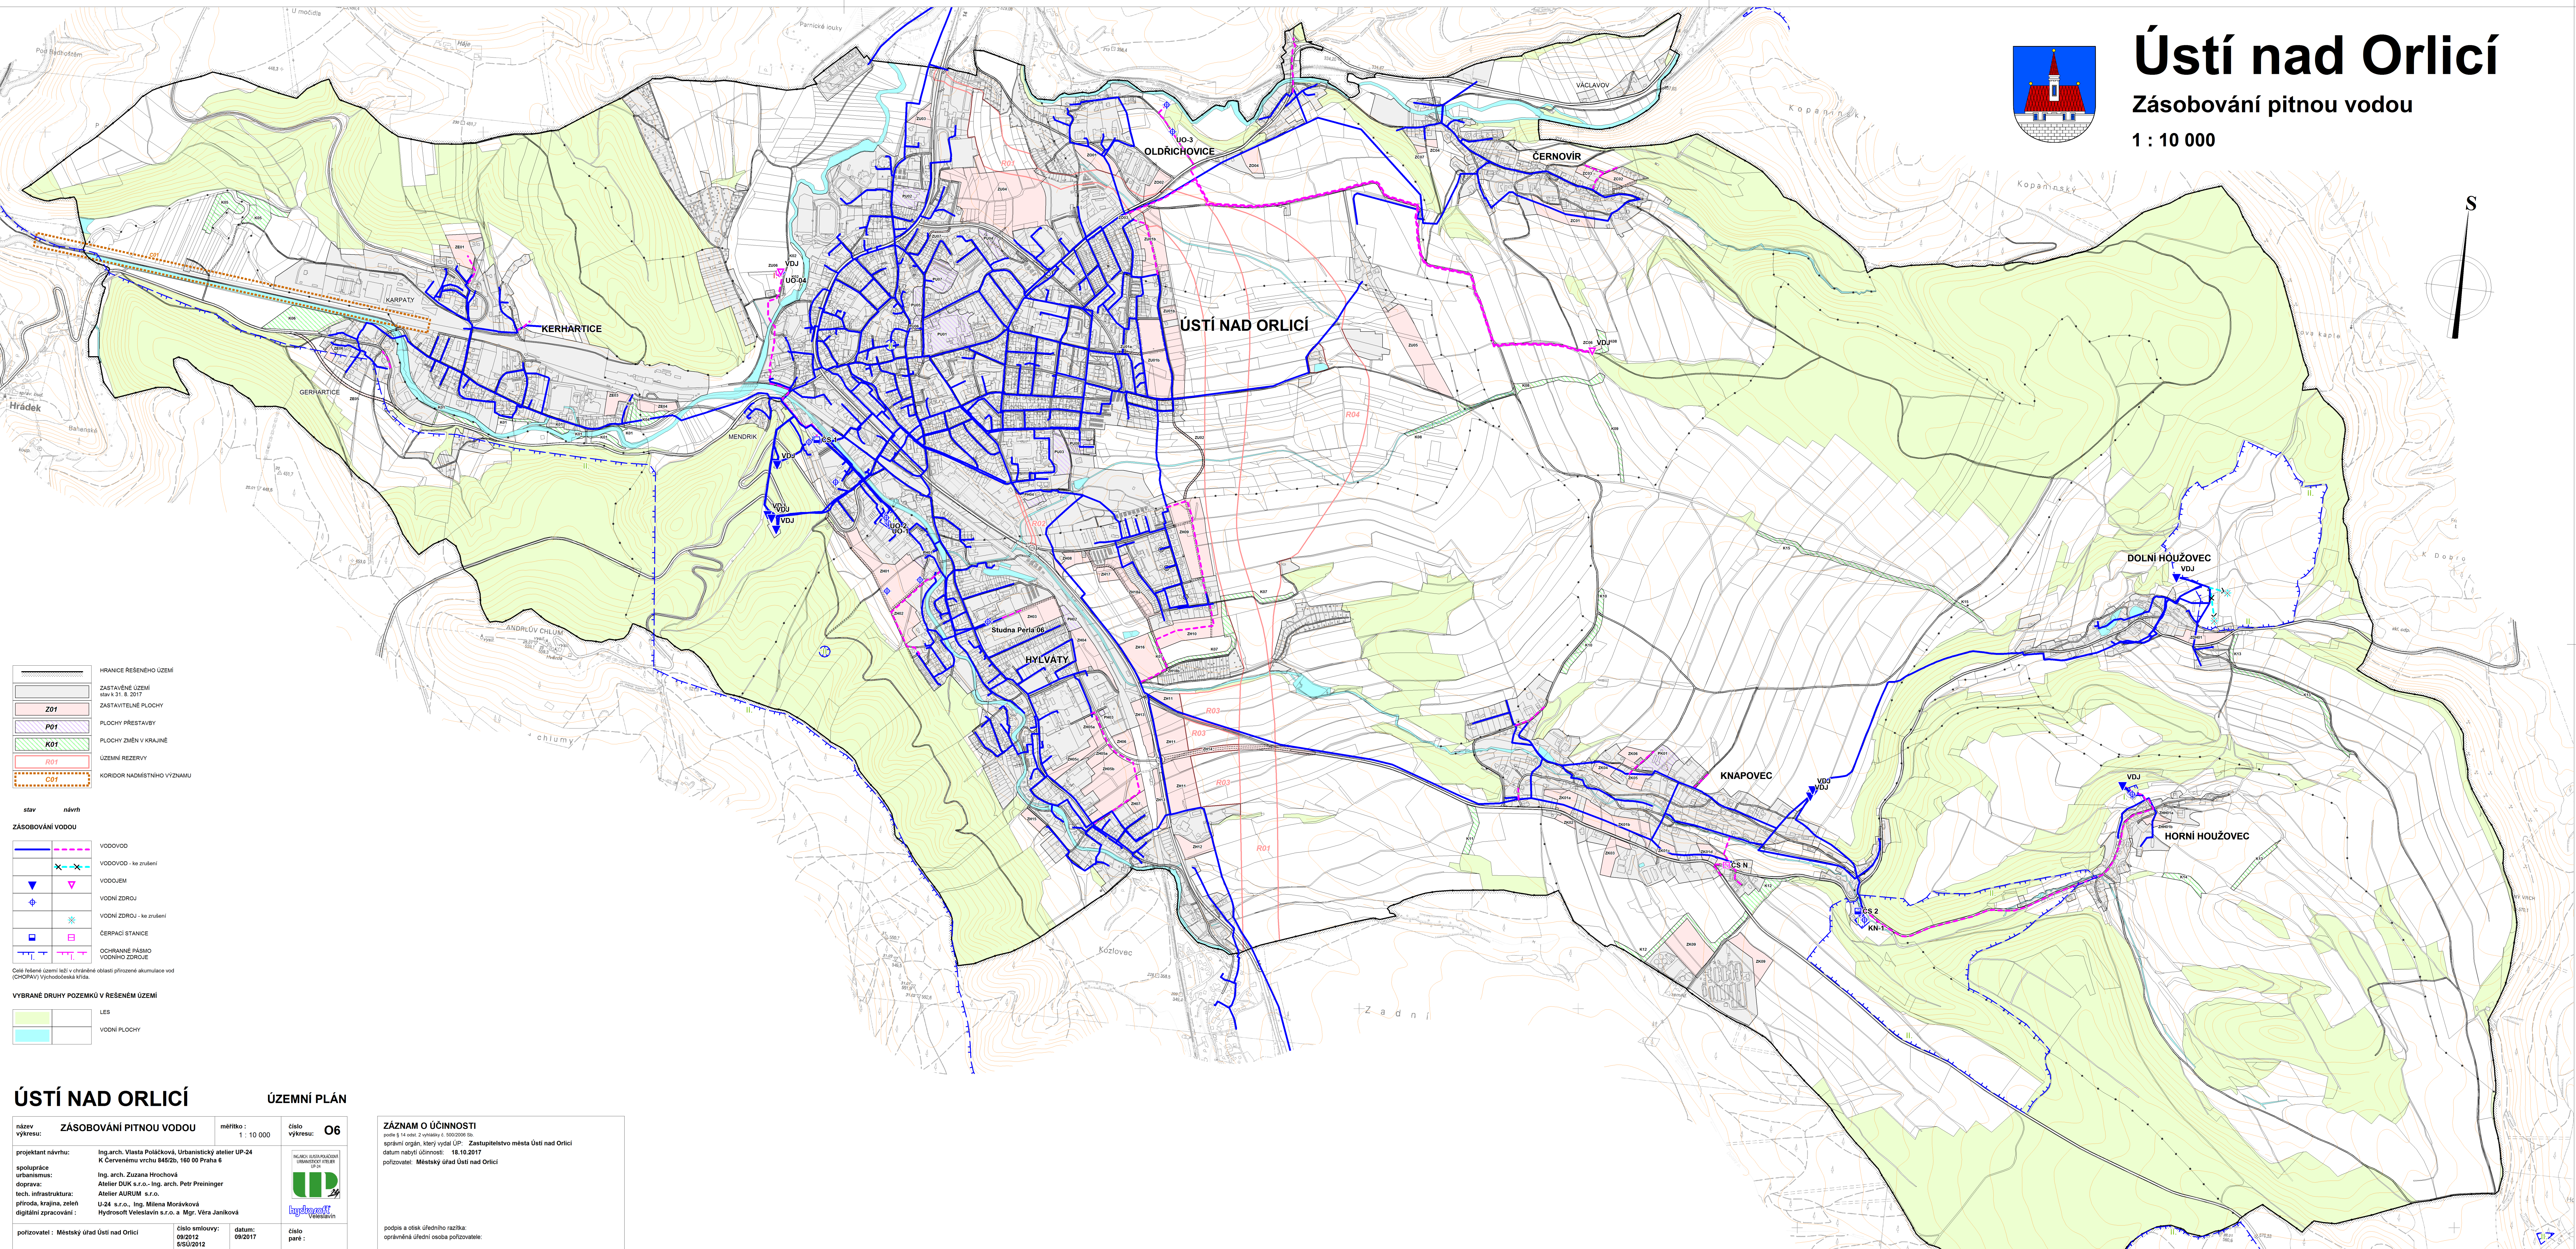


Ústí nad Orlicí

Zásobování pitnou vodou

1 : 10 000

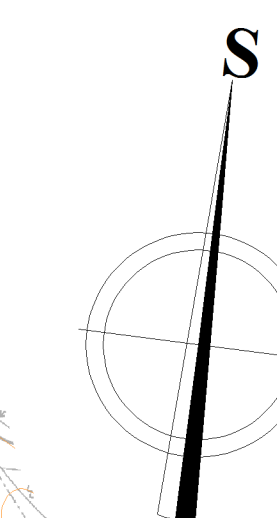

	HRANICE ŘEŠENÉHO ÚZEMÍ
	ZASTAVĚNÉ ÚZEMÍ stav 31. 8. 2017
	ZASTAVITELNÉ PLOCHY Z01
	PLOCHY PŘESTAVBY P01
	PLOCHY ZMĚN V KRAJINĚ K01
	ÚZEMNÍ REZERVY R01
	KORIDOR NADMÍSTNÍHO VÝZNAMU C01

stav	návrh	
		VODOVOD
		VODOVOD - ke zrušení
		VODOJEM
		VODNÍ ZDROJ
		VODNÍ ZDROJ - ke zrušení
		ČERPAČÍ STANICE
		OCHRANNÉ PÁSMO VODNÍHO ZDROJE

Celé řešené území leží v chráněné oblasti přirozené akumulace vod (CHOPAV) Východočeská křída.

VYBRANÉ DRUHY POZEMKŮ V ŘEŠENÉM ÚZEMÍ	
	LES
	VODNÍ PLOCHY

ÚSTÍ NAD ORLICÍ ÚZEMNÍ PLÁN

název výkresu: ZÁSOBOVÁNÍ PITNOU VODOU	měřítko: 1 : 10 000	číslo výkresu: O6
projektant návrhu: Ing. arch. Vlasta Poláčková, Urbanistický atelier UP-24 K Červenému vrchu 8452b, 160 00 Praha 6		
spolupráce urbanismus: Ing. arch. Zuzana Hrochová		
doprava: Atelier DUK s.r.o., Ing. arch. Petr Preiminger		
tech. infrastruktura: Atelier AURUM s.r.o.		
příroda, krajina, zelen: U-24 s.r.o., Ing. Milena Morávková		
digitální zpracování: Hydrossoft Velešlavín s.r.o. a Mgr. Věra Janíková	číslo smlouvy: 09/2012	datum: 09/2017
pořizovatel: Městský úřad Ústí nad Orlicí	číslo paré: 6/SÚ/2012	

ZÁZNAM O ÚČINNOSTI
 číslo a rok vydání: 06/2017
 správní orgán, který vydal ÚP: Zastupitelstvo města Ústí nad Orlicí
 datum nabytí účinnosti: 18.10.2017
 pořizovatel: Městský úřad Ústí nad Orlicí

podpis a odtisk úředního razítka:
 oprávněná úřední osoba pořizovatele: