
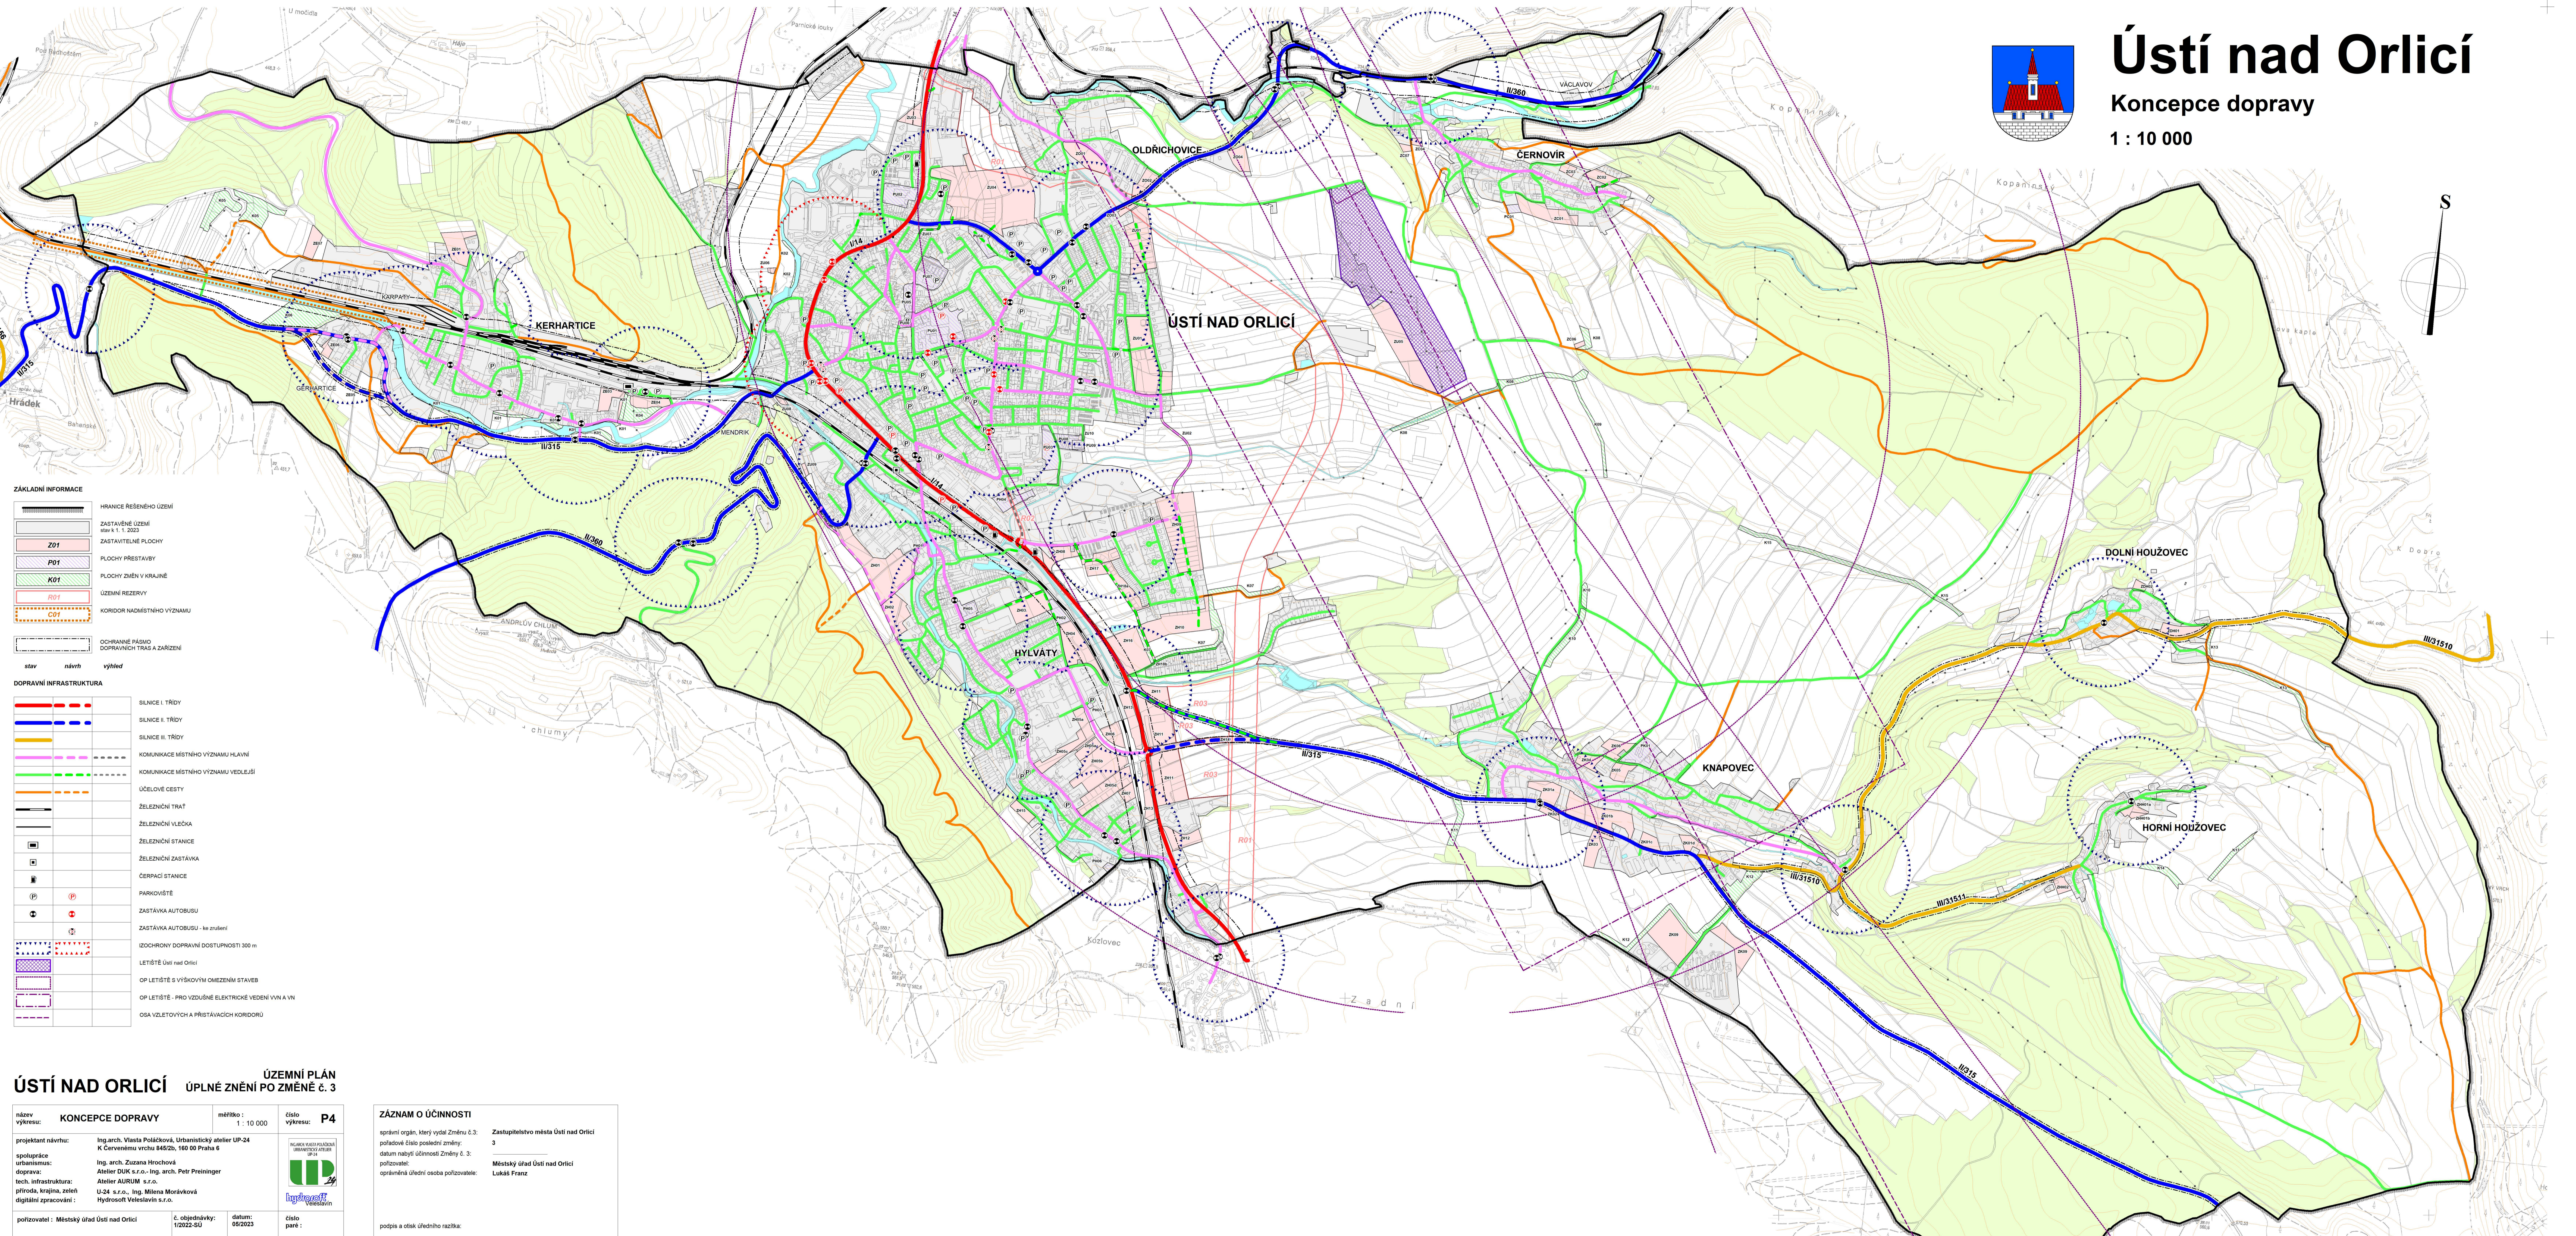


Ústí nad Orlicí

Koncepce dopravy

1 : 10 000

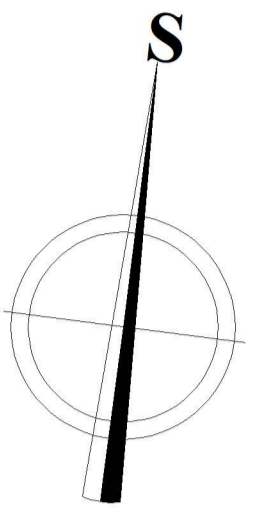

ZÁKLADNÍ INFORMACE	
	HRANICE ŘEŠENÉHO ÚZEMÍ
	ZASTAVĚNÉ ÚZEMÍ stav 1.1.2023
	ZASTAVITELNÉ PLOCHY Z01
	PLOCHY PŘESTAVBY P01
	PLOCHY ZMĚN V KRAJINĚ K01
	ÚZEMNÍ REZERVY R01
	KORIDOR NADMÍSTNÍHO VÝZNAMU C01
	OCHEMNÉ PÁSMA DOPRAVNÍCH TRAS A ZARÍZENÍ
	stav návrh vyhled
DOPRAVNÍ INFRASTRUKTURA	
	SILNICE I. TŘÍDY
	SILNICE II. TŘÍDY
	SILNICE III. TŘÍDY
	KOMUNIKACE MÍSTNÍHO VÝZNAMU HLAVNÍ
	KOMUNIKACE MÍSTNÍHO VÝZNAMU VEDELEŠÍ
	ÚČELOVÉ CESTY
	ŽELEZNIČNÍ TRATĚ
	ŽELEZNIČNÍ VLEČKA
	ŽELEZNIČNÍ STANICE
	ŽELEZNIČNÍ ZASTÁVKA
	ČERPAČÍ STANICE
	PARKOVISTĚ
	ZASTÁVKA AUTOBUSU
	ZASTÁVKA AUTOBUSU - ke zřízení
	IZOCHRONY DOPRAVNÍ DOSTUPNOSTI 300 m
	LETIŠTĚ Ústí nad Orlicí
	OP LETIŠTĚ S VÝŠKOVÝM OMEZENÍM STAVEB
	OP LETIŠTĚ - PRO VZDUŠNÉ ELEKTRICKÉ VEDENÍ VN A VN
	OSA VZLETOVÝCH A PŘÍSTÁVAČÍCH KORIDORŮ

ÚSTÍ NAD ORLICÍ ÚZEMNÍ PLÁN ÚPLNÉ ZNĚNÍ PO ZMĚNĚ Č. 3

název výkresu: KONCEPCE DOPRAVY	mřítko: 1 : 10 000	číslo výkresu: P4
projektant návrhu: Ing. arch. Vlasta Poláčková, Urbanistický atelier UP-24 K Červenému vrchu 8452b, 160 00 Praha 6		
spolupráce urbanismus: Ing. arch. Zuzana Hrochová		
doprava: Atelier DUK s.r.o., Ing. arch. Petr Preininger		
tech. infrastruktura: Atelier AURUM s.r.o.		
příroda, krajina, zelen: U-24 s.r.o., Ing. Milena Morávková		
digitální zpracování: Hydrossoft Velešlavín s.r.o.		
pořizovatel: Městský úřad Ústí nad Orlicí	č. objednávky: 1/2022-SÚ	datum: 06/2023
	číslo paré:	

ZÁZNAM O ÚČINNOSTI	Zastupitelstvo města Ústí nad Orlicí
správní orgán, který vydal Změnu č. 3:	3
pořadové číslo poslední změny:	
datum nabytí účinnosti Změny č. 3:	Městský úřad Ústí nad Orlicí
pořizovatel:	Lukáš Franz
oprávněná úřední osoba pořizovatele:	
podpis a oteklá úředního razítka:	