

ÚZEMNÍ PLÁN BRANDÝS NAD ORLICÍ

Výkres koncepce technické infrastruktury

LEGENDA:


STAV	NÁVRH	HRANICE
		HRANICE ŘEŠENÉHO ÚZEMÍ

STAV	NÁVRH	ZÁSOBOVÁNÍ ENERGIEMI
■		TRANSFORMAČNÍ STANICE
—		ELEKTRICKÉ VEDENÍ 35 kV VRCHNÍ
- - -		OCHRANNÉ PÁSMO ELEKTRICKÉHO VEDENÍ
- - -		ELEKTRICKÉ VEDENÍ 35 kV KABELOVÉ
— x —		DEMONTÁŽ VRCHNÍHO VEDENÍ, NÁHRADA KABELOVÝM V NOVÉ TRASE
—		SEKUNDERNÍ ELEKTRICKÉ VEDENÍ
—		VYSOKOTLAKÝ PLYNOVOD
—		STŘEDOTLAKÝ PLYNOVOD
■		REGULAČNÍ STANICE PLYNU VTLIŠTL

STAV	NÁVRH	VODNÍ HOSPODÁŘSTVÍ
●		VODNÍ ZDROJ, VODDĚJEM
—		VODOVOD
—		KANALIZACE JEDNOTNÁ
—		KANALIZACE SPLAŠKOVÁ GRAVITAČNÍ
—		KANALIZACE SPLAŠKOVÁ TLAKOVÁ
■		ČERPAČÍ STANICE
■		ČIŠTÍRNA ODPADNÍCH VOD

STAV	NÁVRH	RADIOKOMUNIKACE A TELEKOMUNIKACE
—		RADIORELEOVÁ TRASA
—		OCHRANNÉ PÁSMO RADIORELEOVÉ TRASY
—		KOMUNIKAČNÍ VEDENÍ

STAV	NÁVRH	VYMEZENÍ ROZVOJOVÝCH PLOCH
■		ZASTAVITELNÉ PLOCHY
■		KORIDORY PRO VEDENÍ STAVBY

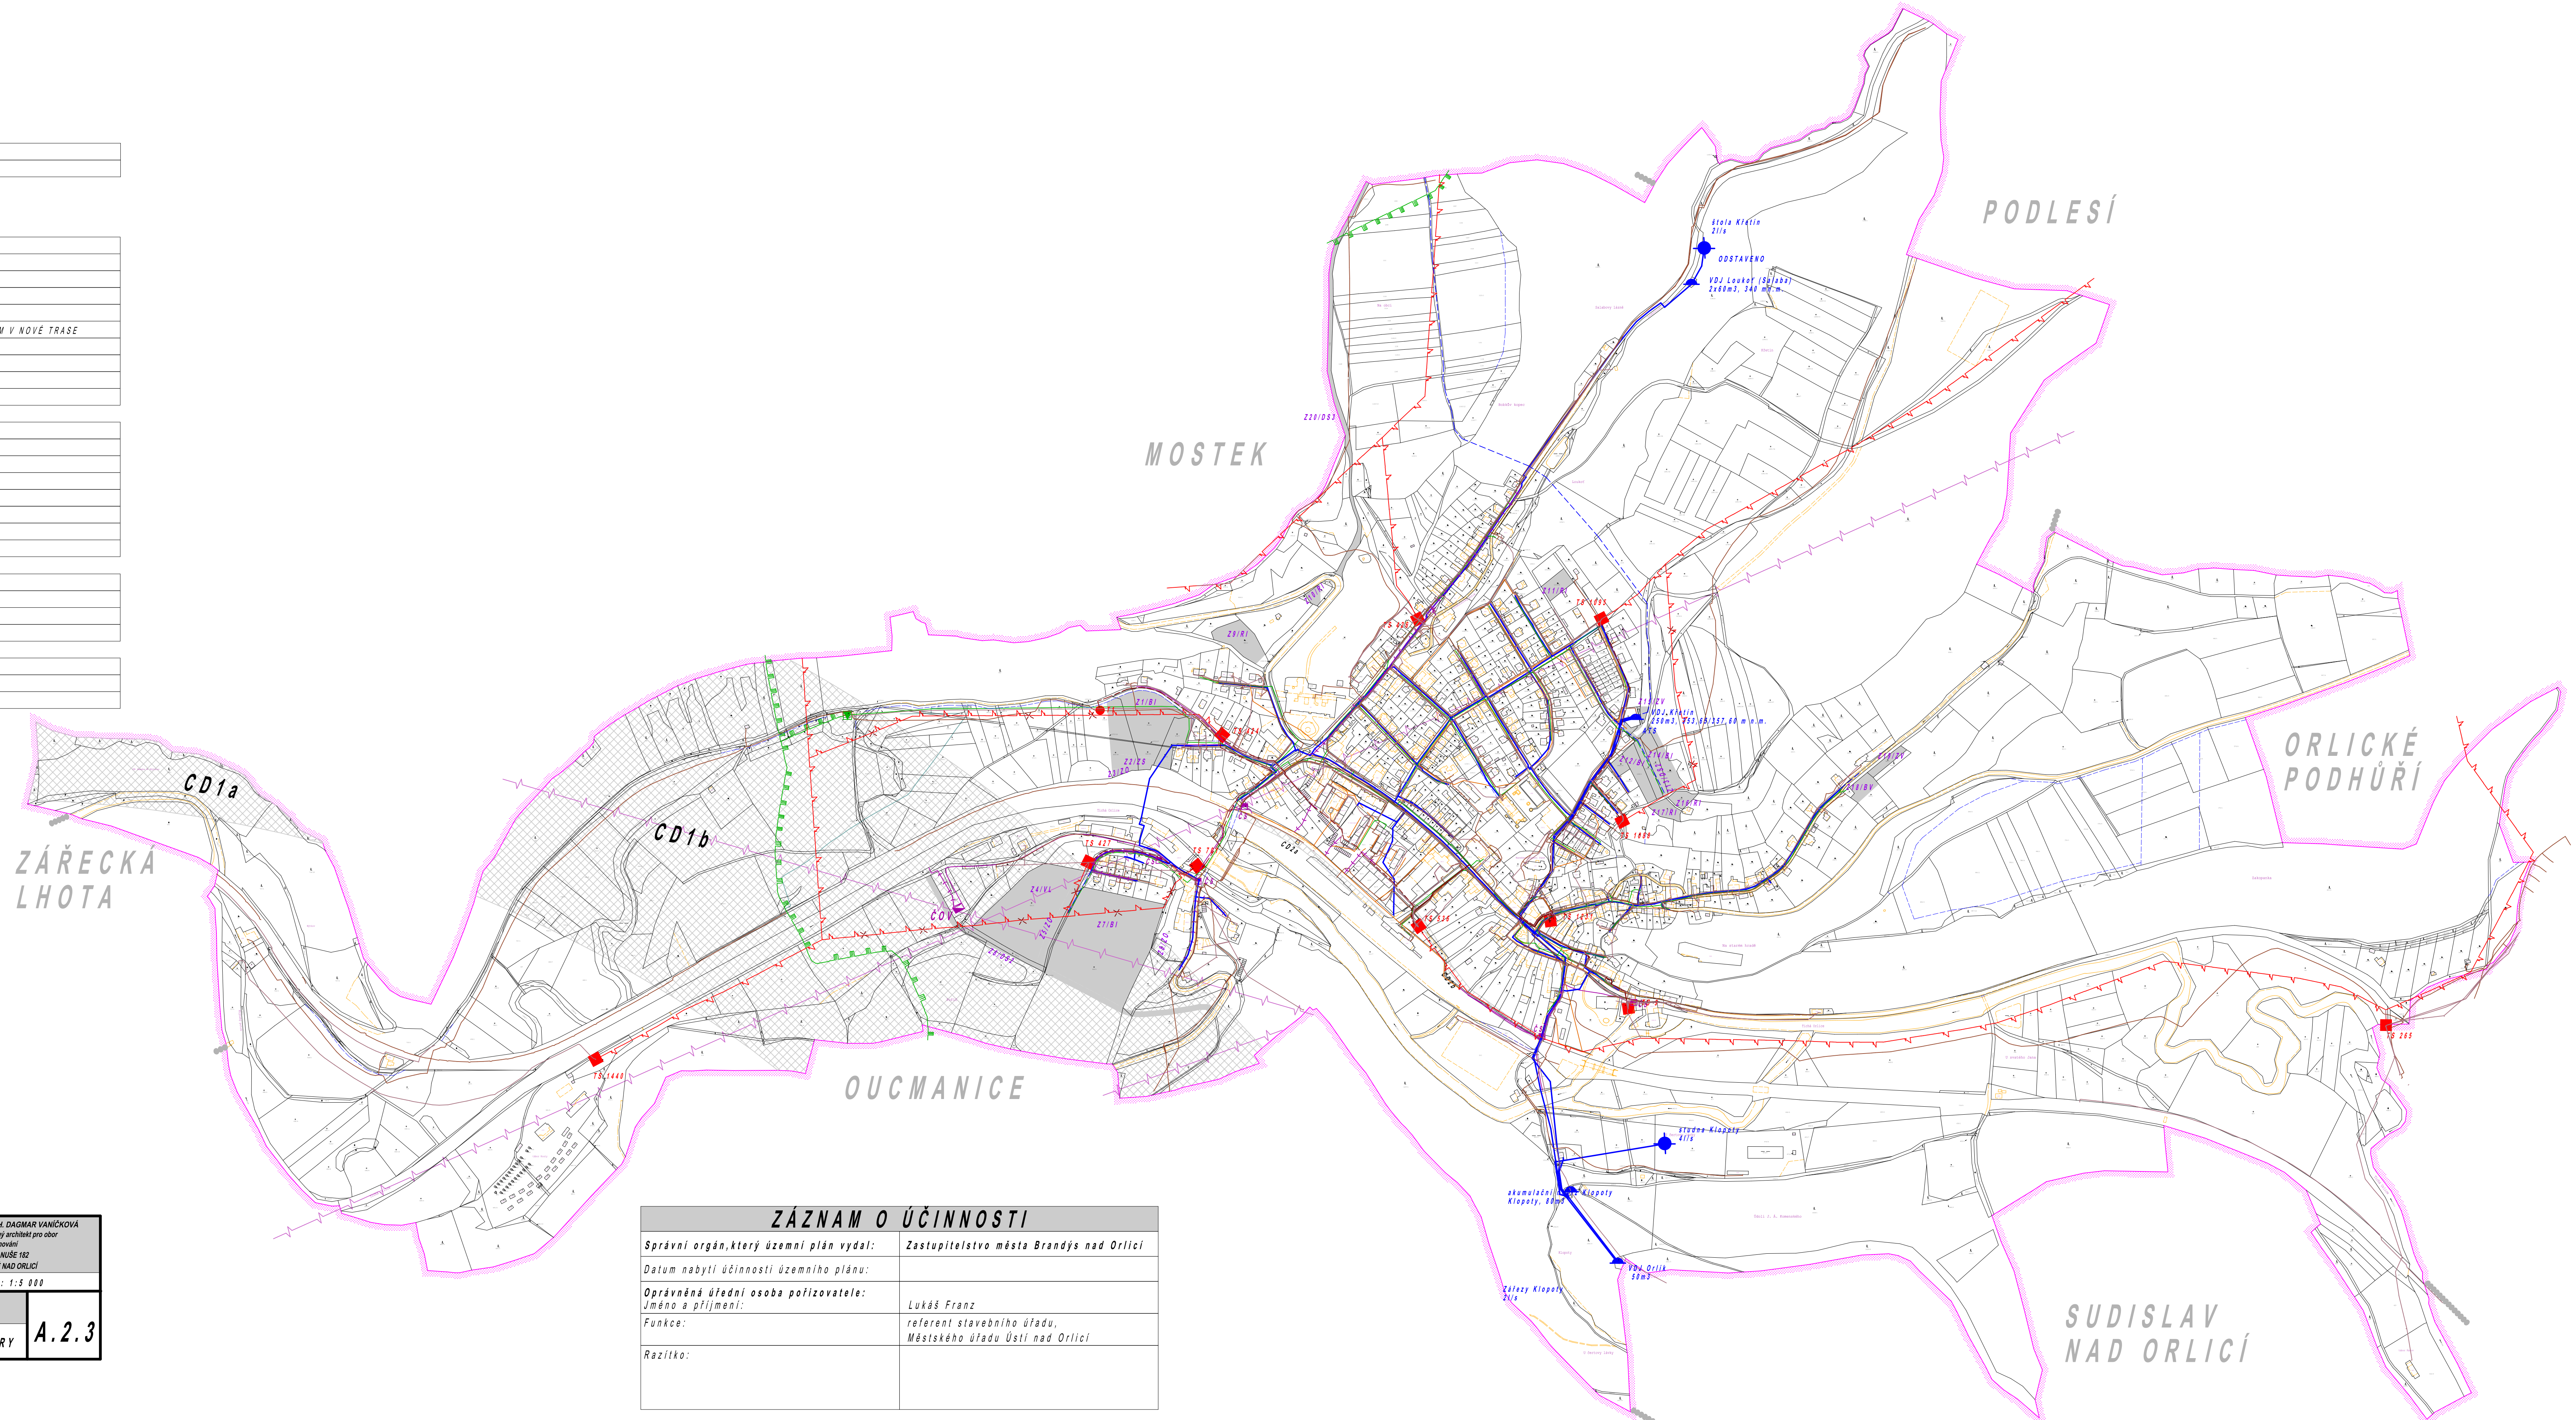

Zodpovědný projektant: Ing. arch. Dagmar Vaníčková	ING. ARCH. DAGMAR VANÍČKOVÁ autORIZOVANÝ ARCHITÉKT PRO OBLAST ÚZEMNÍ PLÁNOVÁNÍ
Etapa: návrh pro vydání	ALOISE HANUŠE 102 JABLONNÉ NAD ORLICÍ
Investor: Město Brandýs n. O. Datum: květen 2020	Měřítko: 1:5 000
ÚZEMNÍ PLÁN BRANDÝS N. O.	A.2.3
VÝKRES KONCEPCE TECHNICKÉ INFRASTRUKTURY	

ZÁZNAM O ÚČINNOSTI	
Správní orgán, který územní plán vydal:	Zastupitelstvo města Brandýs nad Orlicí
Datum nabytí účinnosti územního plánu:	
Oprávněná úřední osoba pořizovatele:	Lukáš Franz
Jméno a příjmení:	referent stavebního úřadu, Městského úřadu Ústí nad Orlicí
Funkce:	
Razítko:	