


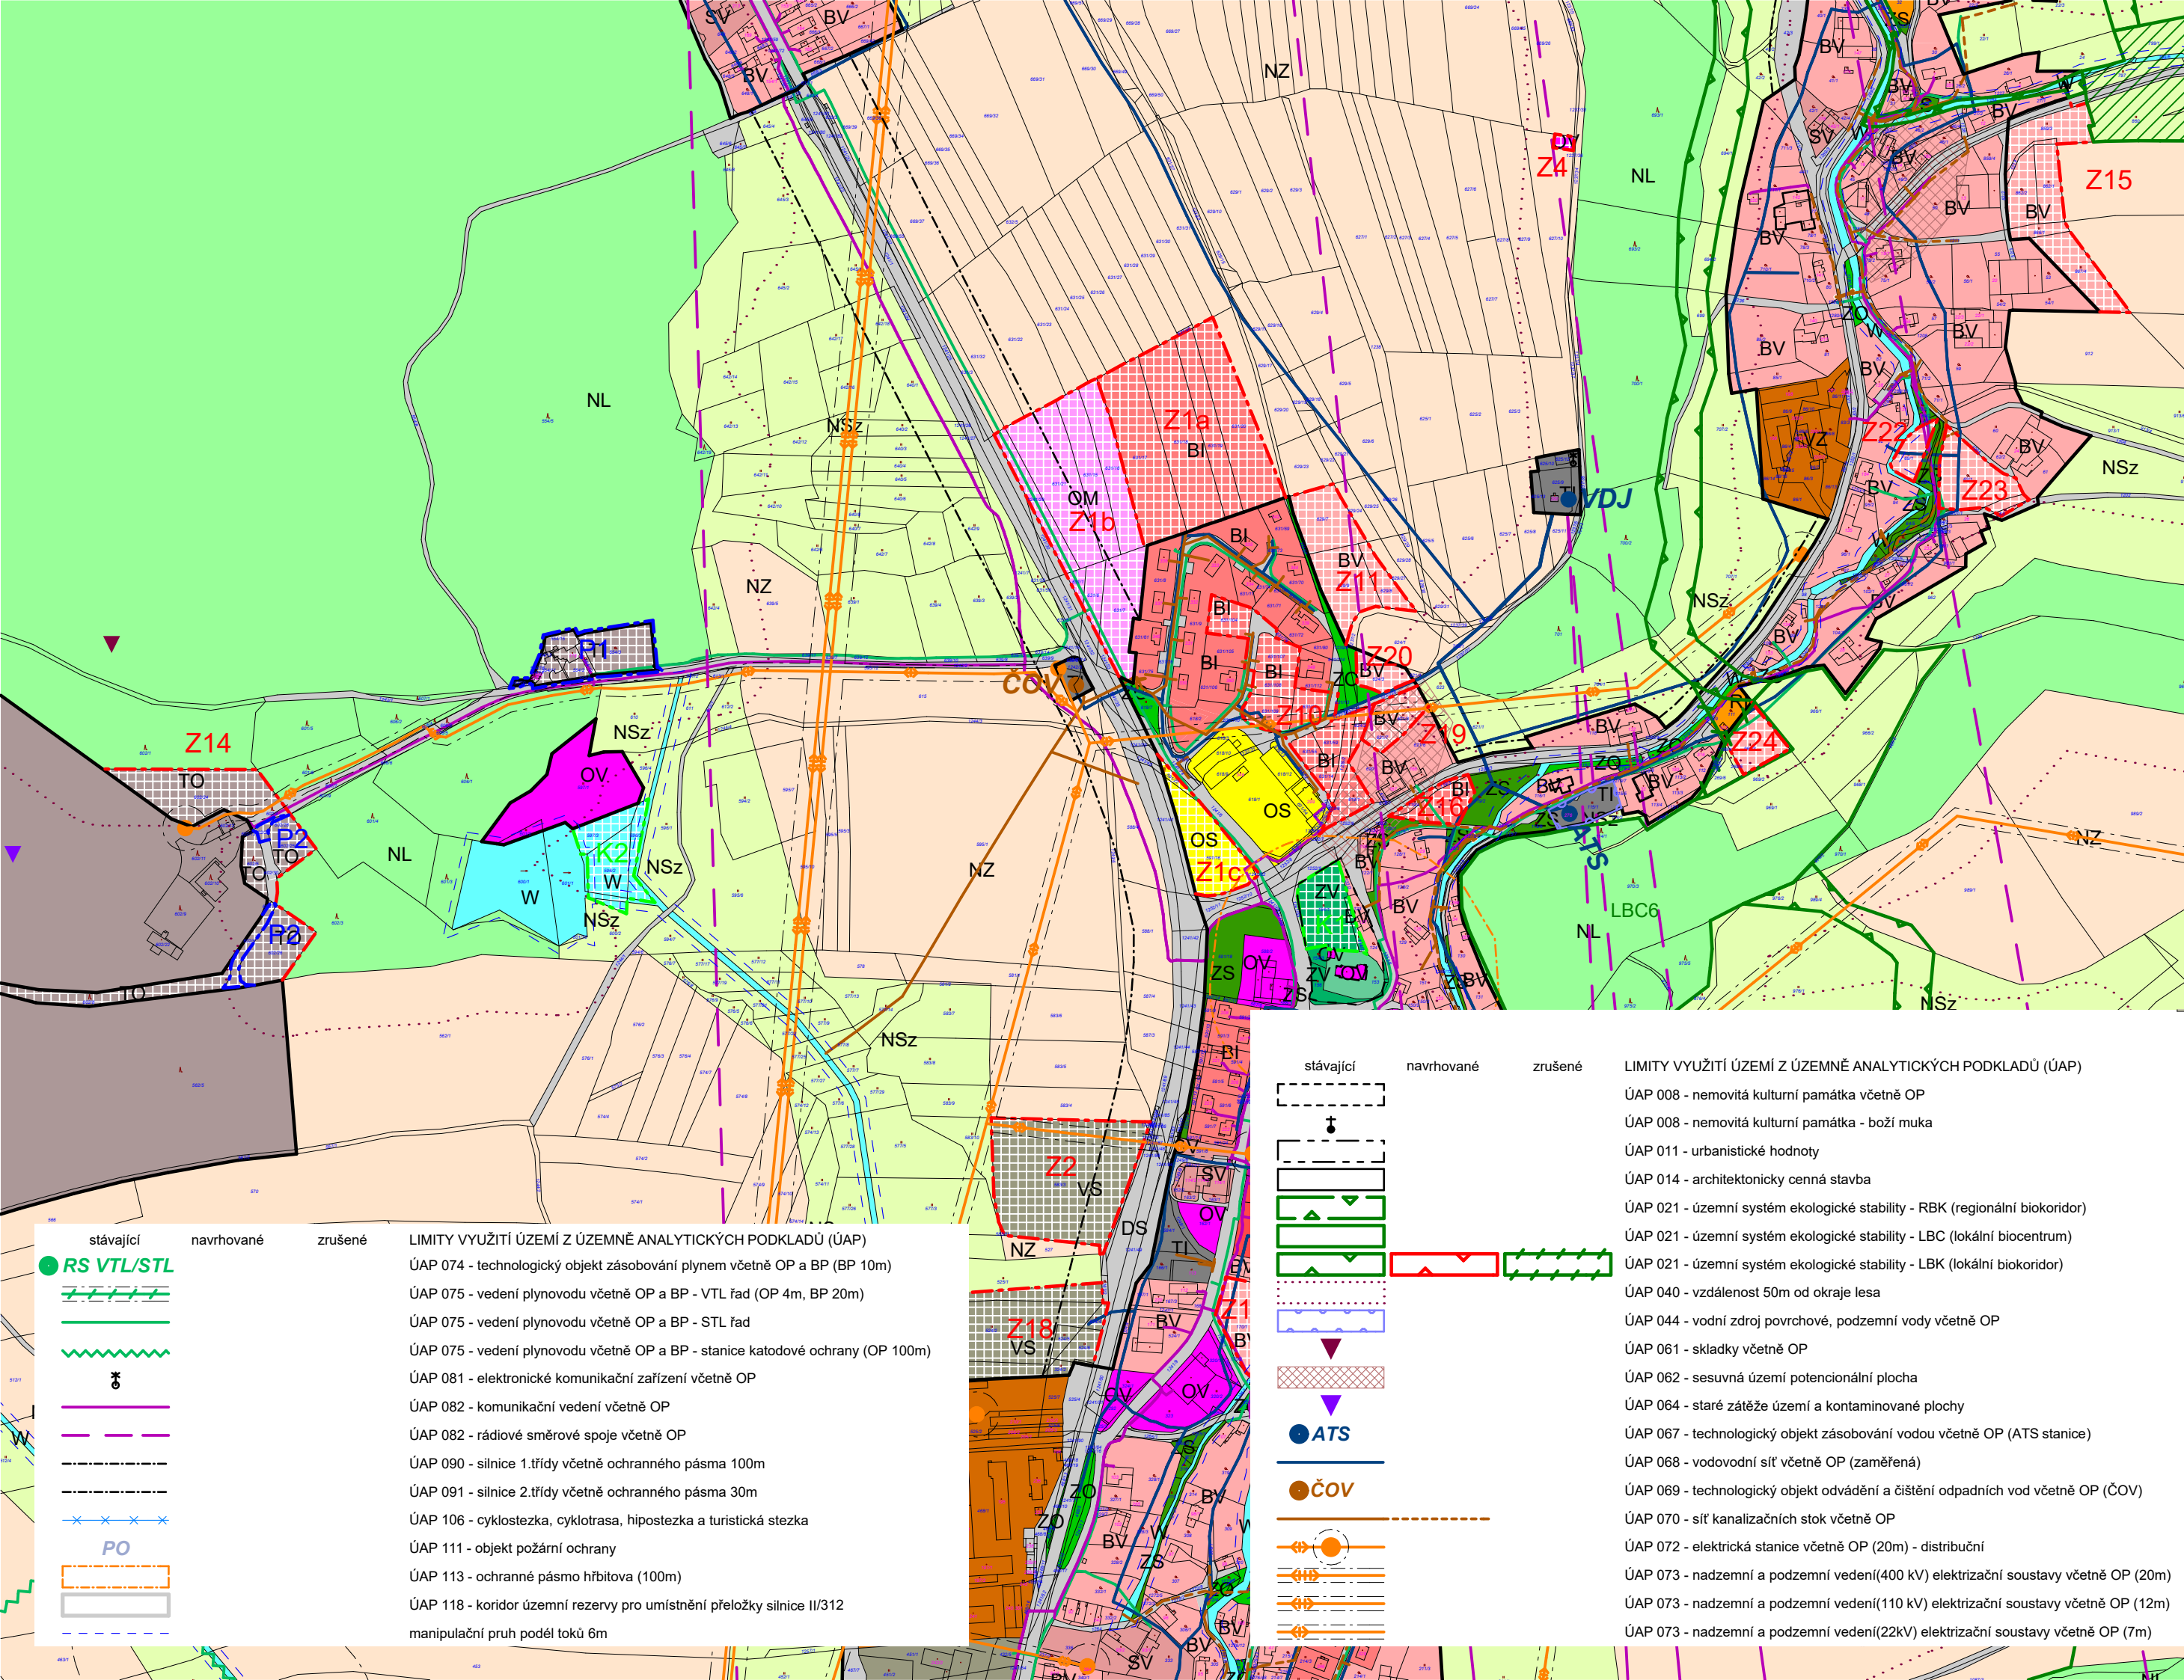

LEGENDA

ČLENĚNÍ ÚZEMÍ

	hranice řešeného území - správní hranice obce
	zastavěné území
	plochy zastavitelné
	plochy přestavby
	opatření v krajině
	územní rezervy

LEGENDA

PLOCHY S ROZDÍLNÝM ZPŮSOBEM VYUŽITÍ

stabilizované plochy	plochy změn	
BV	BV	bydlení v rodinných domech - venkovské
BI	BI	bydlení v rodinných domech - městské a příměstské
BH	BH	bydlení v bytových domech
SV	SV	plochy smíšené obytné - venkovské
RI	RI	rekreace - plochy staveb pro rodinnou rekreaci
RX	RX	rekreace - se specifickým využitím
OV	OV	občanské vybavení - veřejná infrastruktura
OM	OM	občanské vybavení - komerční zařízení malá a střední
OS	OS	občanské vybavení - tělovýchovná a sportovní zařízení
OH	OH	občanské vybavení - hřbitovy
DS	DS	dopravní infrastruktura - silniční
TI	TI	technická infrastruktura - inženýrské sítě
TO	TO	plochy pro stavby a zařízení pro nakládání s odpady
VS	VS	výroba a skladování - se specifickým využitím
VZ	VZ	výroba a skladování - zemědělská výroba
ZS	ZS	zeleň soukromá a vyhrazená
ZO	ZO	zeleň ochranná a izolační
ZV	ZV	veřejná prostranství - veřejná zeleň
W	W	plochy vodní a vodohospodářské
NZ	NZ	plochy zemědělské
NL	NL	plochy lesní
NP	NP	plochy přírodní
NSz	NSz	plochy smíšené nezastavěného území zemědělské

stávající	navrhované	zrušené	LIMITY VYUŽITÍ ÚZEMÍ Z ÚZEMNĚ ANALYTICKÝCH PODKLADŮ (ÚAP)
RS VTL/STL			ÚAP 074 - technologický objekt zásobování plynem včetně OP a BP (BP 10m)
			ÚAP 075 - vedení plynovodu včetně OP a BP - VTL řad (OP 4m, BP 20m)
			ÚAP 075 - vedení plynovodu včetně OP a BP - STL řad
			ÚAP 075 - vedení plynovodu včetně OP a BP - stanice katodové ochrany (OP 100m)
			ÚAP 081 - elektronické komunikační zařízení včetně OP
			ÚAP 082 - komunikační vedení včetně OP
			ÚAP 082 - rádiové směrové spoje včetně OP
			ÚAP 090 - silnice 1.třídy včetně ochranného pásma 100m
			ÚAP 091 - silnice 2.třídy včetně ochranného pásma 30m
			ÚAP 106 - cyklostezka, cyklotrasa, hipostezka a turistická stezka
			ÚAP 111 - objekt požární ochrany
			ÚAP 113 - ochranné pásmo hřbitova (100m)
			ÚAP 118 - koridor územní rezervy pro umístění přeložky silnice II/312
			manipulační pruh podél toků 6m

stávající	navrhované	zrušené	LIMITY VYUŽITÍ ÚZEMÍ Z ÚZEMNĚ ANALYTICKÝCH PODKLADŮ (ÚAP)
			ÚAP 008 - nemovitá kulturní památka včetně OP
			ÚAP 008 - nemovitá kulturní památka - boží muka
			ÚAP 011 - urbanistické hodnoty
			ÚAP 014 - architektonicky cenná stavba
			ÚAP 021 - územní systém ekologické stability - RBK (regionální biokoridor)
			ÚAP 021 - územní systém ekologické stability - LBC (lokální biocentrum)
			ÚAP 021 - územní systém ekologické stability - LBK (lokální biokoridor)
			ÚAP 040 - vzdálenost 50m od okraje lesa
			ÚAP 044 - vodní zdroj povrchové, podzemní vody včetně OP
			ÚAP 061 - sklady včetně OP
			ÚAP 062 - sesuvná území potencionální plocha
			ÚAP 064 - staré zátěže území a kontaminované plochy
			ÚAP 067 - technologický objekt zásobování vodou včetně OP (ATS stanice)
			ÚAP 068 - vodovodní síť včetně OP (zaměřená)
			ÚAP 069 - technologický objekt odvádění a čištění odpadních vod včetně OP (ČOV)
			ÚAP 070 - síť kanalizačních stok včetně OP
			ÚAP 072 - elektrická stanice včetně OP (20m) - distribuční
			ÚAP 073 - nadzemní a podzemní vedení(400 kV) elektrizační soustavy včetně OP (20m)
			ÚAP 073 - nadzemní a podzemní vedení(110 kV) elektrizační soustavy včetně OP (12m)
			ÚAP 073 - nadzemní a podzemní vedení(22kV) elektrizační soustavy včetně OP (7m)

Poznámka: ÚAP 016 - územím a archeologickými nálezy III. - celé KÚ ÚAP 045 - CHOPAV - Chráněná oblast přirozené akumulace vod - celé KÚ ÚAP 119 - zájmové území MO ČR - celé KÚ			
 PROJEKTOVÁ KANCELÁŘ		Husova 888 562 01, Ústí nad Orlicí tel./fax: 465 523 086 www.tiposuo.cz tiposuo@seznam.cz	
Autorizovaný projektant: Ing. arch.Petr Kulda		Kreslil: Tomáš Žďárský	
Objednatel: Obec České Libchavy		Datum: červen 2020	
Projekt - název - místo: ÚP ČESKÉ LIBCHAVY ZMĚNA č.4		Měřítko: 1:5000	Číslo paré:
		Stupeň:	
Název výkresu: Koordinální výkres		Číslo výkresu: O1	List: 1
		 zpracováno na softwaru ArchiCAD 16	
		 S	