


ÚZEMNÍ PLÁN DLOUHÁ TŘEBOVÁ Koordinační výkres

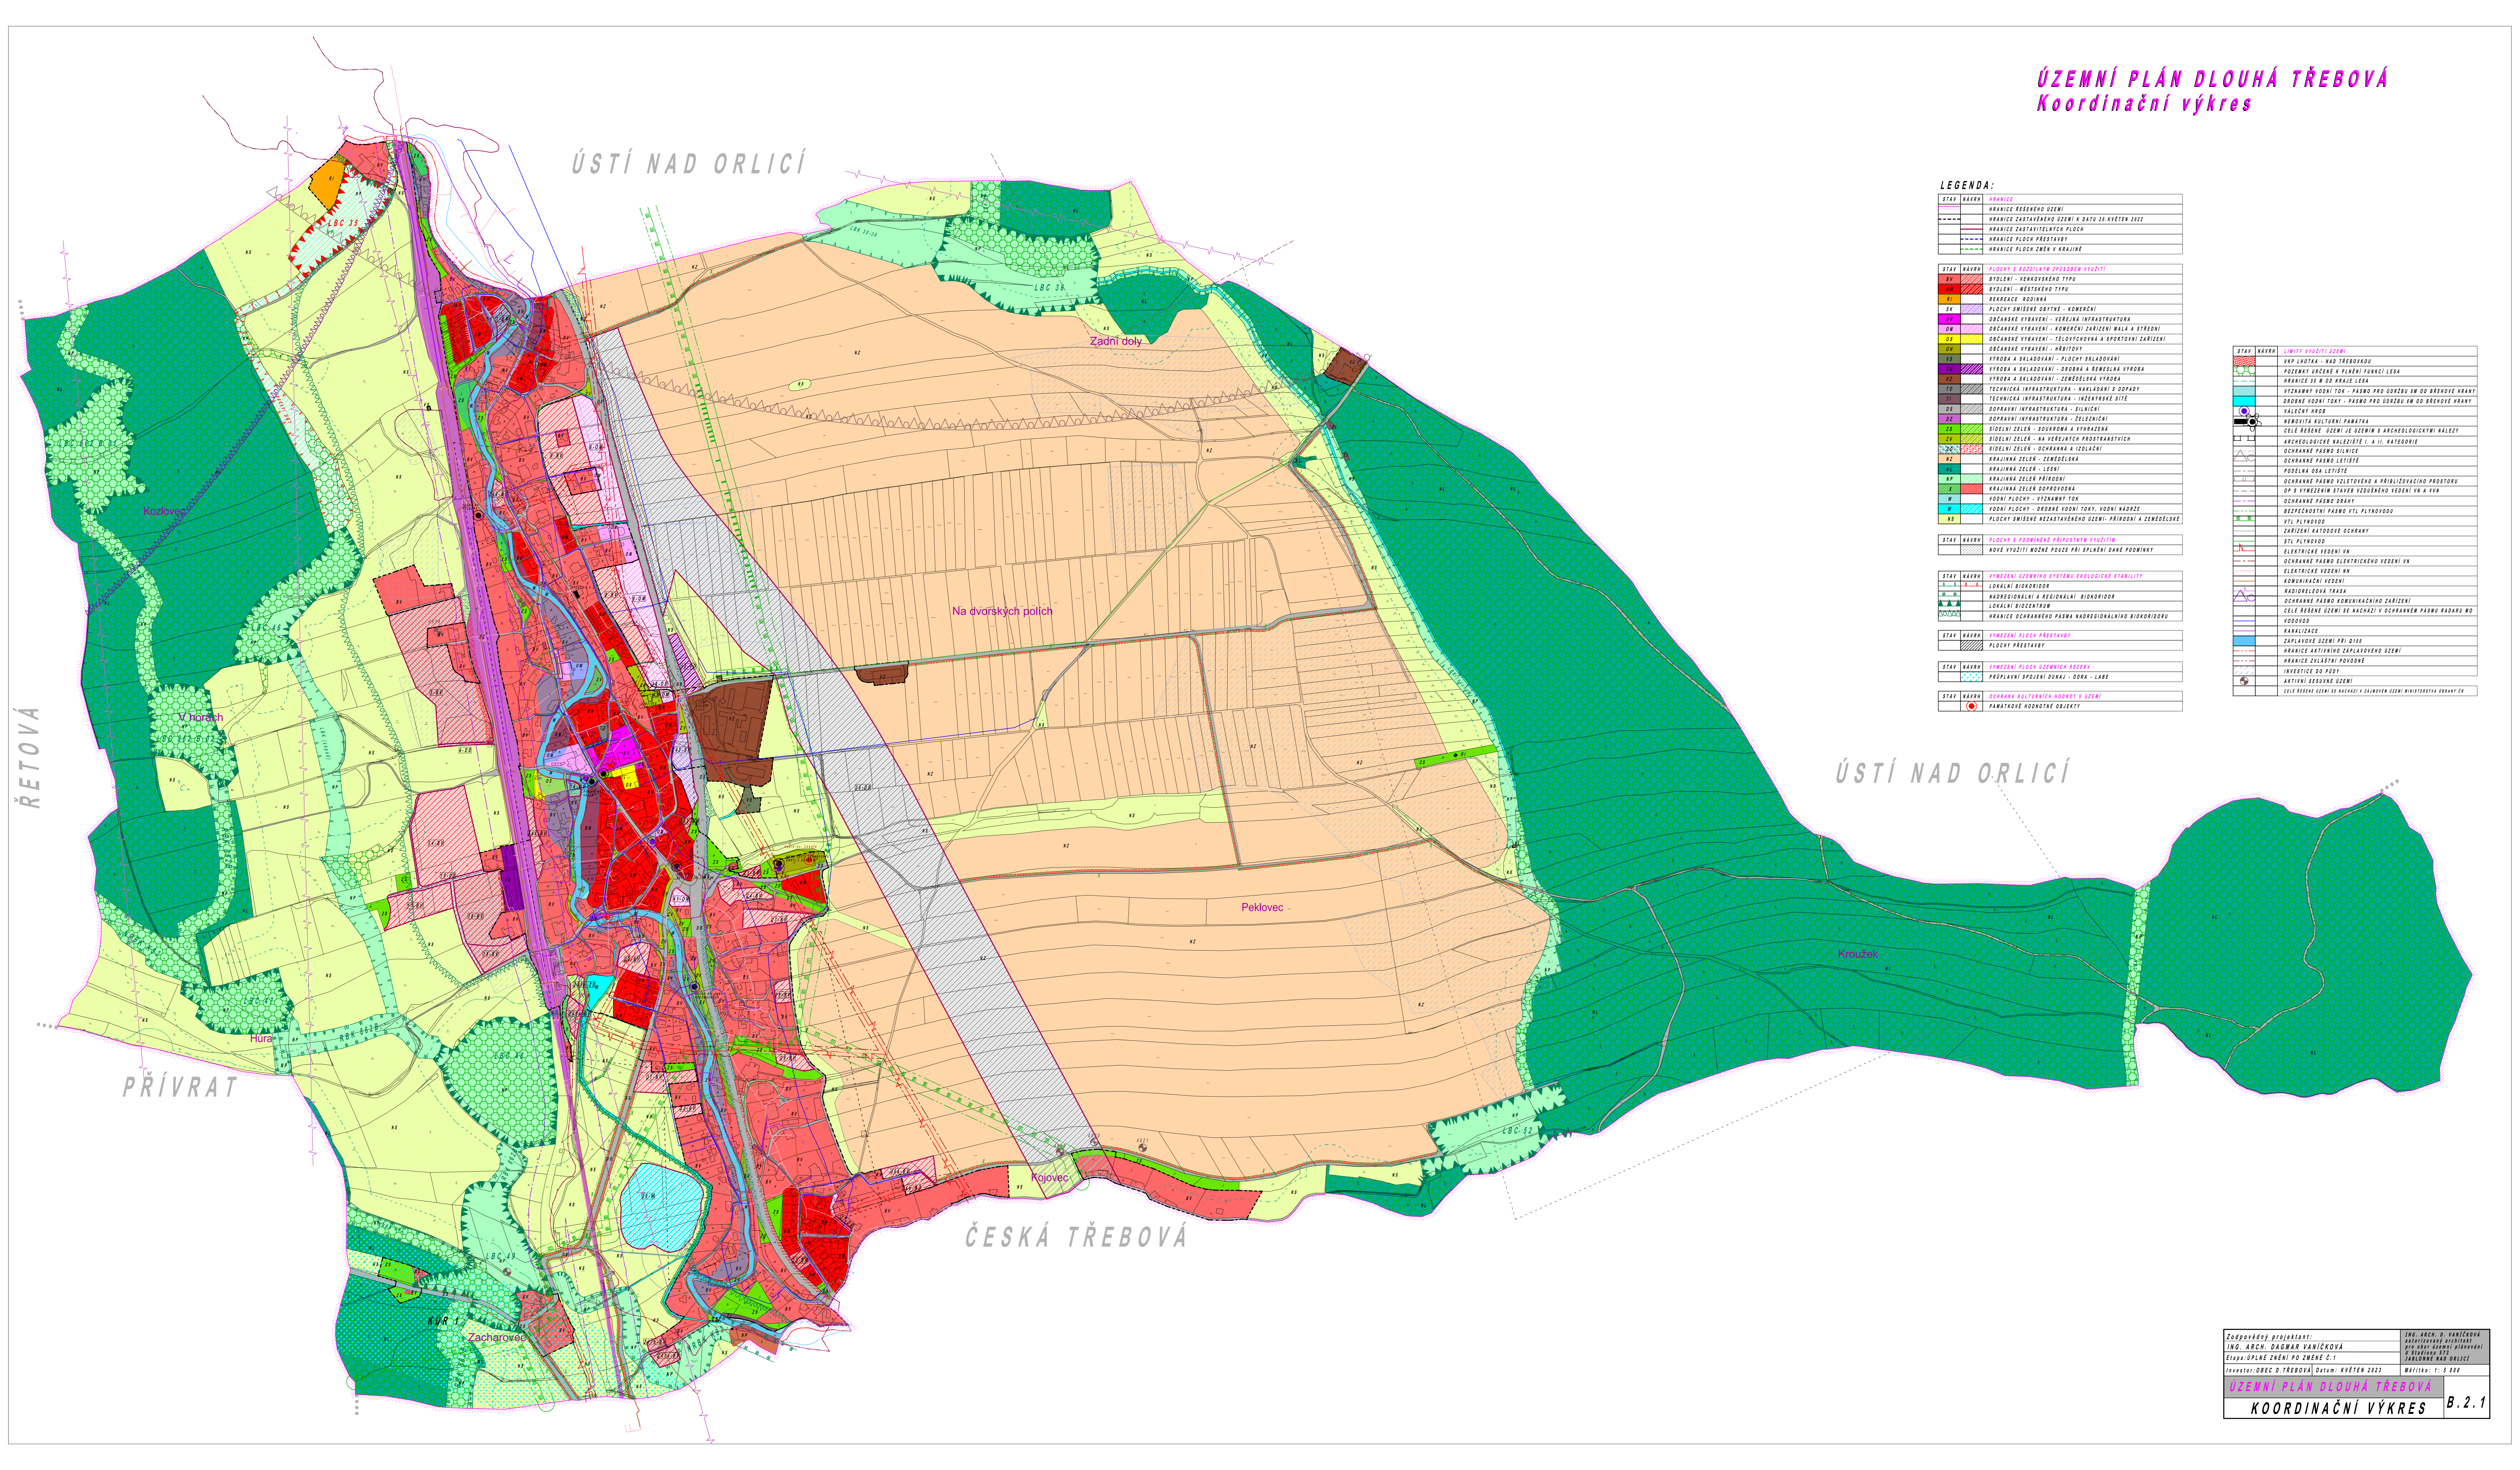

LEGENDA:

STAV	NÁVRH	VYKRES
	HRANICE ROZŠÍŘENÉHO ÚZEMÍ	
	HRANICE ZASTAVĚNÉHO ÚZEMÍ K DATU 31. KVĚTEN 2022	
	HRANICE ZASTAVITELNÝCH PLOCH	
	HRANICE PLOCH PŘESTAVBY	
	HRANICE PLOCH ZMĚN V KRAJINĚ	
STAV	NÁVRH	PLOCHY S ROZLIŠENÝM ZPŮSOBEM VYUŽITÍ
RE		BYDLENÍ - VENKOVSKÉHO TYPU
RI		BYDLENÍ - MĚSTSKÉHO TYPU
RI		REKREACE - RODINNÁ
RV		PLOCHY ZMÍŠENÉ OBYTNÉ - KOBECNÍ
OV		OBČANSKÉ VYBAVENÍ - VEŘEJNÁ VYBAVENÁ INFRASTRUKTURA
OV		OBČANSKÉ VYBAVENÍ - KOBECNÍ ZARÍZENÍ MALLA A STŘEDNÍ
OV		OBČANSKÉ VYBAVENÍ - TĚLOVÝCHOVA A SPORTOVNÍ ZARÍZENÍ
OV		OBČANSKÉ VYBAVENÍ - HÁBITOVY
OV		VÝROBA A SKLADOVÁNÍ - PLOCHY SKLADOVÁNÍ
OV		VÝROBA A SKLADOVÁNÍ - ŽROUKA A KEMELSKÁ VÝROBA
OV		VÝROBA A SKLADOVÁNÍ - ZEMĚLŤSKÁ VÝROBA
TI		TECHNICKÁ INFRASTRUKTURA - NAKLADÁNÍ S ODPADY
TI		TECHNICKÁ INFRASTRUKTURA - INŽENYRSKÉ SÍTĚ
DI		DOPRAVNÍ INFRASTRUKTURA - SILNIČNÍ
DI		DOPRAVNÍ INFRASTRUKTURA - ŽELEZNIČNÍ
ZI		SÍDELNÍ ZELEN - SOUVISLÁ A VYKAZOVÁ
ZI		SÍDELNÍ ZELEN - NA VEŘEJNÝCH PROSTORÁCH
KZ		KRAJINNÁ ZELEN - OCHRANNÁ A IZOLAČNÍ
KZ		KRAJINNÁ ZELEN - ZEMĚLŤSKÁ
KZ		KRAJINNÁ ZELEN - LESNÍ
KZ		KRAJINNÁ ZELEN - PŘÍRODNÍ
KZ		KRAJINNÁ ZELEN - DOPROZVOJENÁ
M		VODNÍ PLOCHY - VÝZNAMNÝ TOK
M		VODNÍ PLOCHY - DROBNÉ VODNÍ TOKY, VODNÍ NADŘÍŽÍ
KZ		PLOCHY ZMÍŠENÉ NEZASTAVĚNÉHO ÚZEMÍ - PŘÍRODNÍ A ZEMĚLŤSKÉ
STAV	NÁVRH	PLOCHY S PODMÍNKOU HODNOTNÉHO VYUŽITÍ
		NOVÉ VYUŽITÍ MOŽNÉ POUZE PŘI SPLNĚNÍ DÁNE PODMÍNKY
STAV	NÁVRH	VYKRESLENÍ ÚZEMNÍHO SYSTÉMU BIOLOGICKÉ STABILITY
		LOKÁLNÍ BIOKORIDOR
		NADREGIONÁLNÍ A REGIONÁLNÍ BIOKORIDOR
		LOKÁLNÍ BIOCENTRUM
		HRANICE OCHRANĚNÉHO PÁSMU NADREGIONÁLNÍHO BIOKORIDORU
STAV	NÁVRH	VYKRESLENÍ PLOCH PŘESTAVBY
		PLOCHY PŘESTAVBY
STAV	NÁVRH	VYKRESLENÍ PLOCH ÚZEMNÍCH REZERV
		PROPLAVNÍ SPOLNĚNÍ DOKAJ - ODA - LABE
STAV	NÁVRH	OCHRANA KULTURNÍHO DĚDÍ
		PARÁFOVÉ HODNOTNÉ OBJEKTY

STAV	NÁVRH	LMITNÝ VYUŽITÍ ÚZEMÍ
		VAP LUKTA - NAD TŘEBOVKOU
		POZEMKY ÚRČENÉ A PLNĚNÍ FUNKCI LEŠA
		HRANICE SP M DO KRAJE LEŠA
		VÝZNAMNÝ VODNÍ TOK - PÁSMO PRO ÚDRŽBU VN OD BŘEHOVÉ HRANY
		DROBNÉ VODNÍ TOKY - PÁSMO PRO ÚDRŽBU VN OD BŘEHOVÉ HRANY
		VÁLČEKÝ HRAD
		KEMELSKÁ KULTURNÍ PAMÁTKA
		CELÉ ŘEŠENÍ ÚZEMÍ JE ÚZEMNÍ A ARCHEOLOGICKÝMI WALLECY
		ARCHEOLOGICKÉ WALLECY II. A III. KATEGORIE
		OCHRANĚNÉ PÁSMO SILNICE
		OCHRANĚNÉ PÁSMO LETIŠTĚ
		PODELNÁ OSA LETIŠTĚ
		OCHRANĚNÉ PÁSMO VELETOVÉHO A PŘÍBLIŽOVACÍHO PROSTORU
		OP P VYKRESLENÍM STAVU ZDROBNĚNÉHO VEDENÍ VN A VVN
		OCHRANĚNÉ PÁSMO DRÁHY
		BEZPEČNOSTNÍ PÁSMO VTL PLYNOVODU
		VTL PLYNOVOD
		ZARÍZENÍ KATODOVÉ OCHRANY
		VTL PLYNOVOD
		ELEKTŘICKÉ VEDENÍ VN
		OCHRANĚNÉ PÁSMO ELEKTŘICKÉHO VEDENÍ VN
		ELEKTŘICKÉ VEDENÍ KN
		KOMUNIKAČNÍ VEDENÍ
		RADIOLOBOVÁ TRASA
		OCHRANĚNÉ PÁSMO PODMÍNKOVANÉHO ZARÍZENÍ
		CELÉ ŘEŠENÍ ÚZEMÍ SE NACHÁZÍ V OCHRANĚNÉM PÁSMU RADARU MO
		VODOVOD
		KANALIZACE
		ZÁPLAVOVÉ ÚZEMÍ PŘI DT80
		HRANICE AKTIVNÍHO ZÁPLAVOVÉHO ÚZEMÍ
		HRANICE ČLEVNĚNÍ PODVOVOD
		INVESTICE DO PŮDY
		AKTIVNÍ ŘEŠENÍ ÚZEMÍ
		CELÉ ŘEŠENÍ ÚZEMÍ SE NACHÁZÍ V ZÁKONĚM ÚZEMNÍ MĚŘITELNOSTI SRANAY CZ