# ÚZEMNÍ PLÁN HNÁTNICE
## Výkres koncepce technické infrastruktury

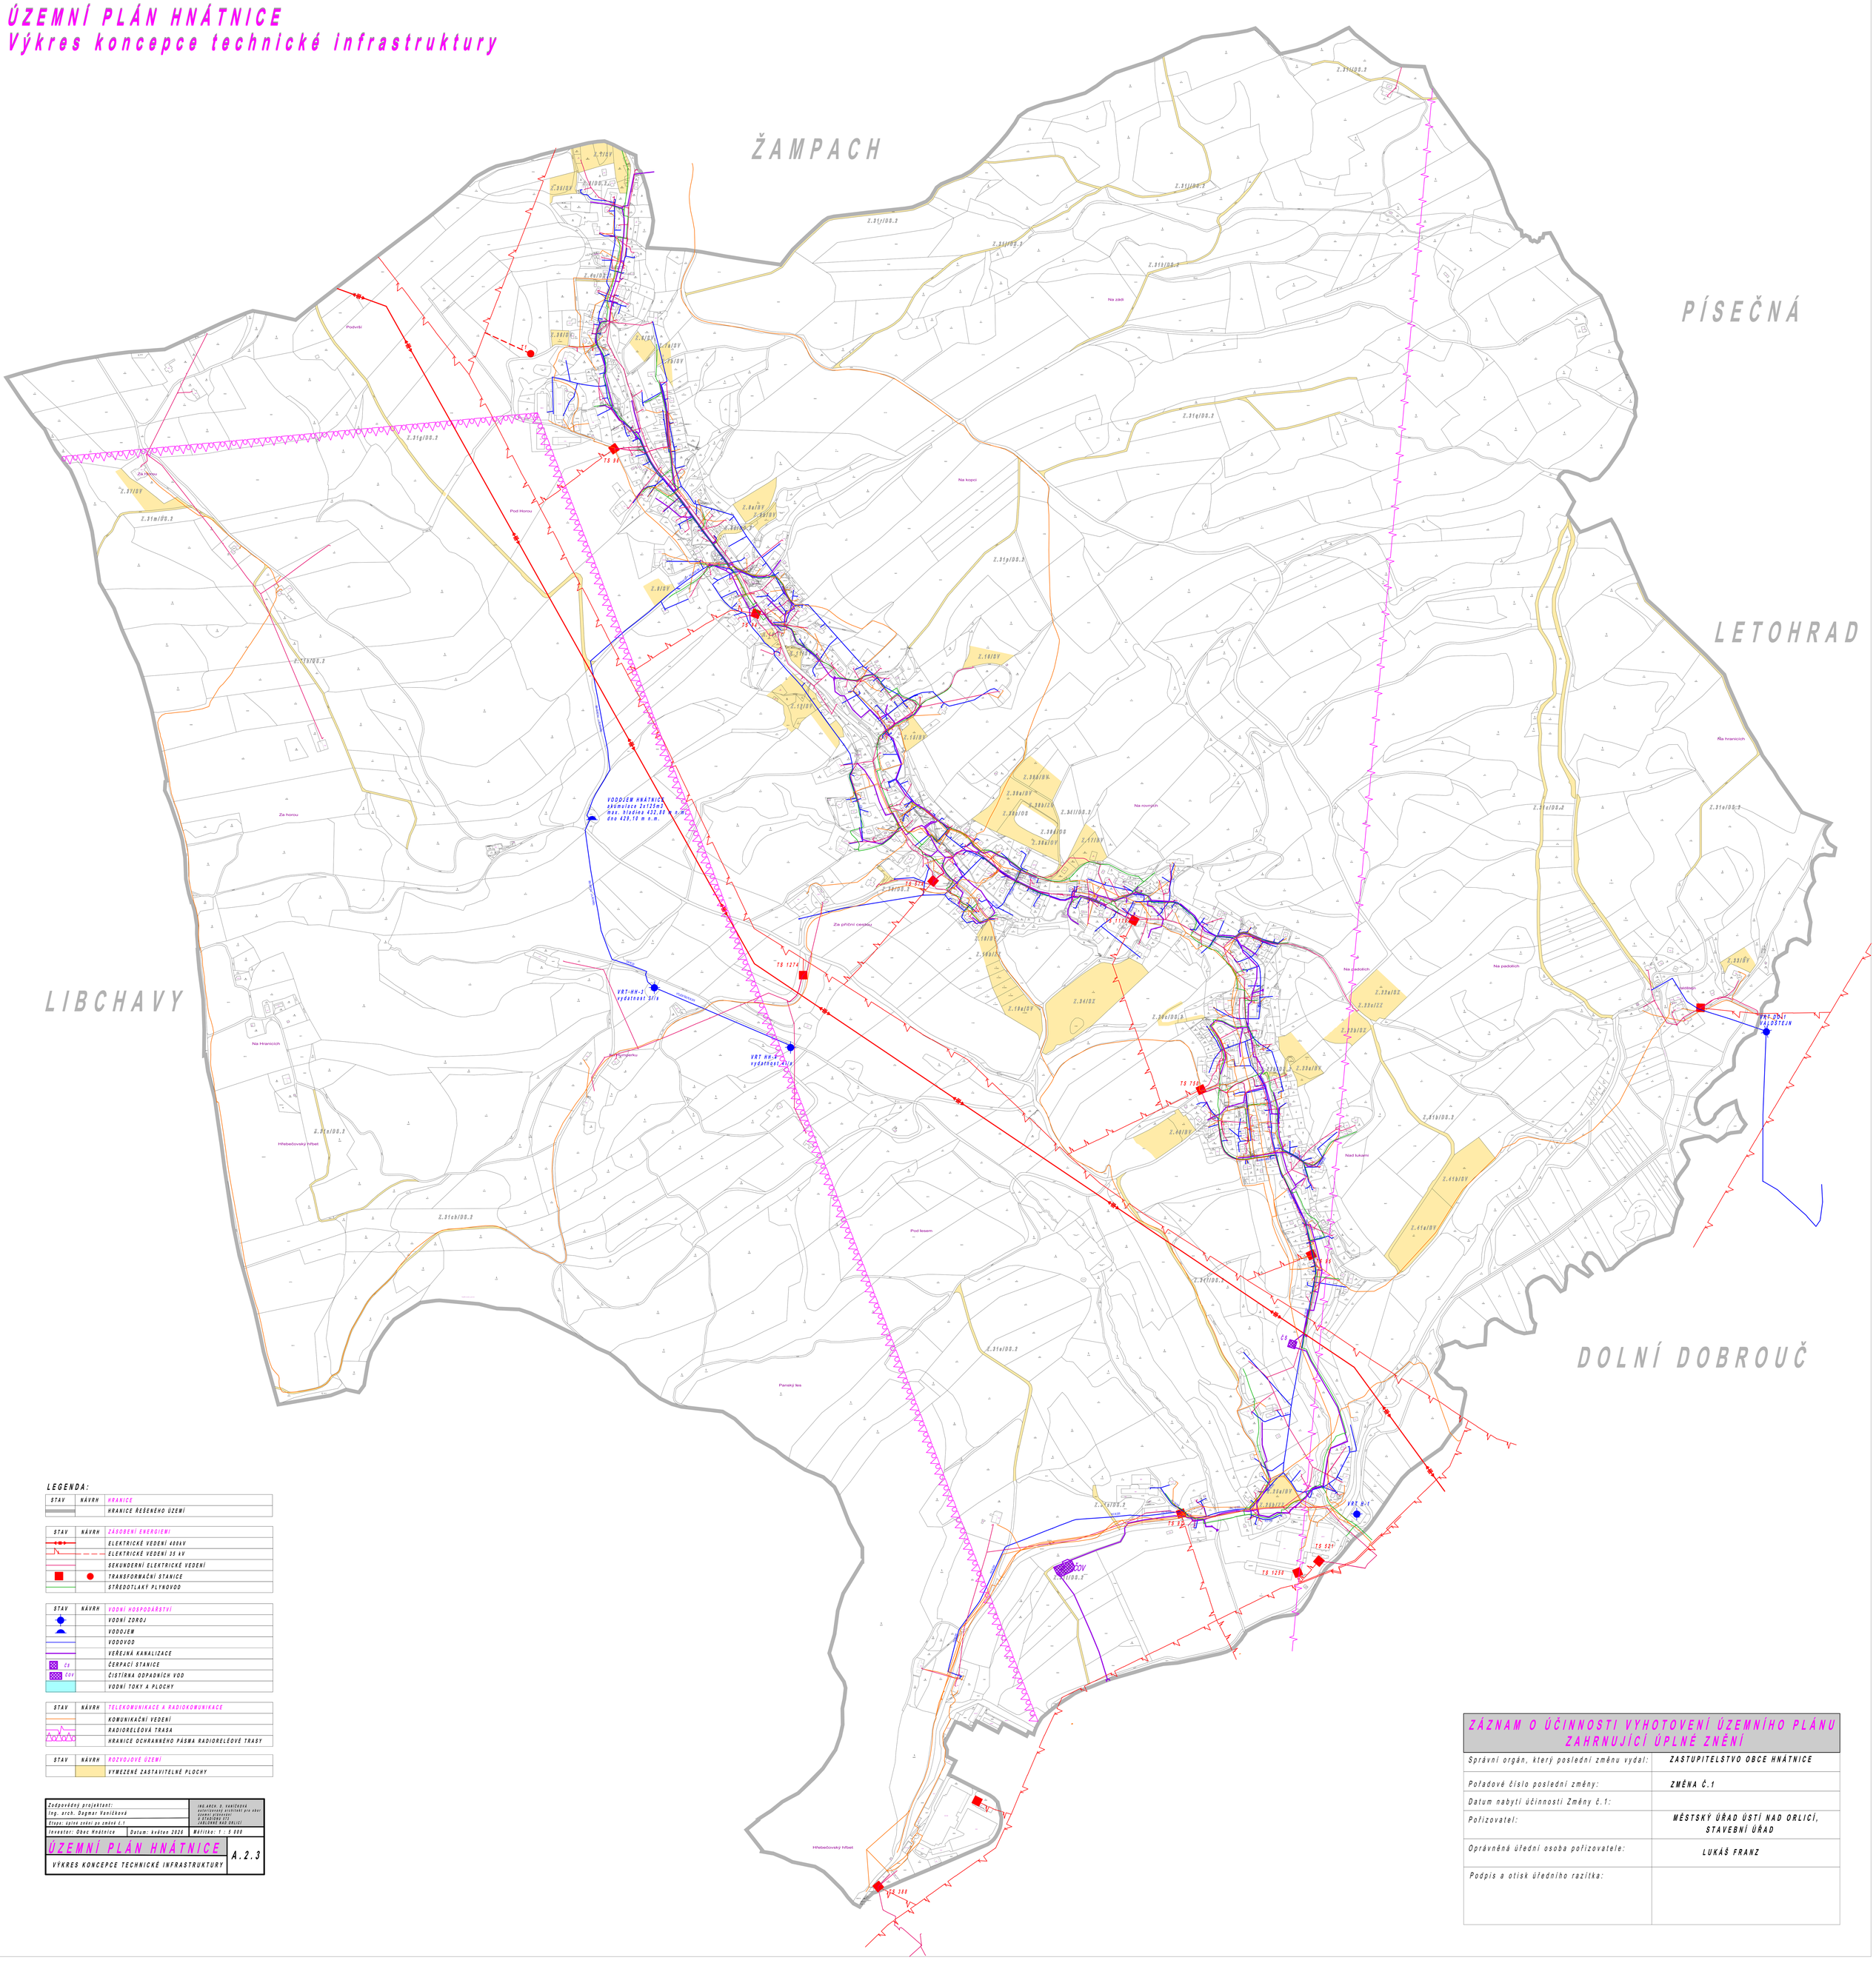


**LEGENDA:**

| STAV | NÁVRH | HRANICE |
|---|---|---|
| | | HRANICE ŘEŠENÉHO ÚZEMÍ |

| STAV | NÁVRH | ZÁSOBENÍ ENERGIEMI |
|---|---|---|
| | | ELEKTRICKÉ VEDENÍ 400kV |
| | | ELEKTRICKÉ VEDENÍ 35 kV |
| | | SEKUNDERNÍ ELEKTRICKÉ VEDENÍ |
| | | TRANSFORMAČNÍ STANICE |
| | | STŘEDOTLAKÝ PLYNOVOD |

| STAV | NÁVRH | VODNÍ HOSPODÁŘSTVÍ |
|---|---|---|
| | | VODNÍ ZDROJ |
| | | VODOJEM |
| | | VODOVOD |
| | | VEŘEJNÁ KANALIZACE |
| ČS | | ČERPACÍ STANICE |
| ČOV | | ČISTÍRNA ODPADNÍCH VOD |
| | | VODNÍ TOKY A PLOCHY |

| STAV | NÁVRH | TELEKOMUNIKACE A RADIOKOMUNIKACE |
|---|---|---|
| | | KOMUNIKAČNÍ VEDENÍ |
| | | RADIORELÉOVÁ TRASA |
| | | HRANICE OCHRANNÉHO PÁSMA RADIORELÉOVÉ TRASY |

| STAV | NÁVRH | ROZVOJOVÉ ÚZEMÍ |
|---|---|---|
| | | VYMEZENÉ ZASTAVITELNÉ PLOCHY |

| | |
|---|---|
| Zodpovědný projektant: Ing. arch. Dagmar Vaníčková | ING.ARCH. D. VANÍČKOVÁ autorizovaný architekt pro obor pozemní stavby ČKAIT-0008101 ČESKÁ ORLICE ČABLOVÉ NAD ORLICÍ |
| Etapa: úplné znění po změně č.1 | |
| Investor: Obec Hnátnice | Datum: květen 2026 / Měřítko: 1 : 5 000 |

**ÚZEMNÍ PLÁN HNÁTNICE**

VÝKRES KONCEPCE TECHNICKÉ INFRASTRUKTURY — A.2.3

| ZÁZNAM O ÚČINNOSTI VYHOTOVENÍ ÚZEMNÍHO PLÁNU ZAHRNUJÍCÍ ÚPLNÉ ZNĚNÍ | |
|---|---|
| Správní orgán, který poslední změnu vydal: | ZASTUPITELSTVO OBCE HNÁTNICE |
| Pořadové číslo poslední změny: | ZMĚNA Č.1 |
| Datum nabytí účinnosti Změny č.1: | |
| Pořizovatel: | MĚSTSKÝ ÚŘAD ÚSTÍ NAD ORLICÍ, STAVEBNÍ ÚŘAD |
| Oprávněná úřední osoba pořizovatele: | LUKÁŠ FRANZ |
| Podpis a otisk úředního razítka: | |