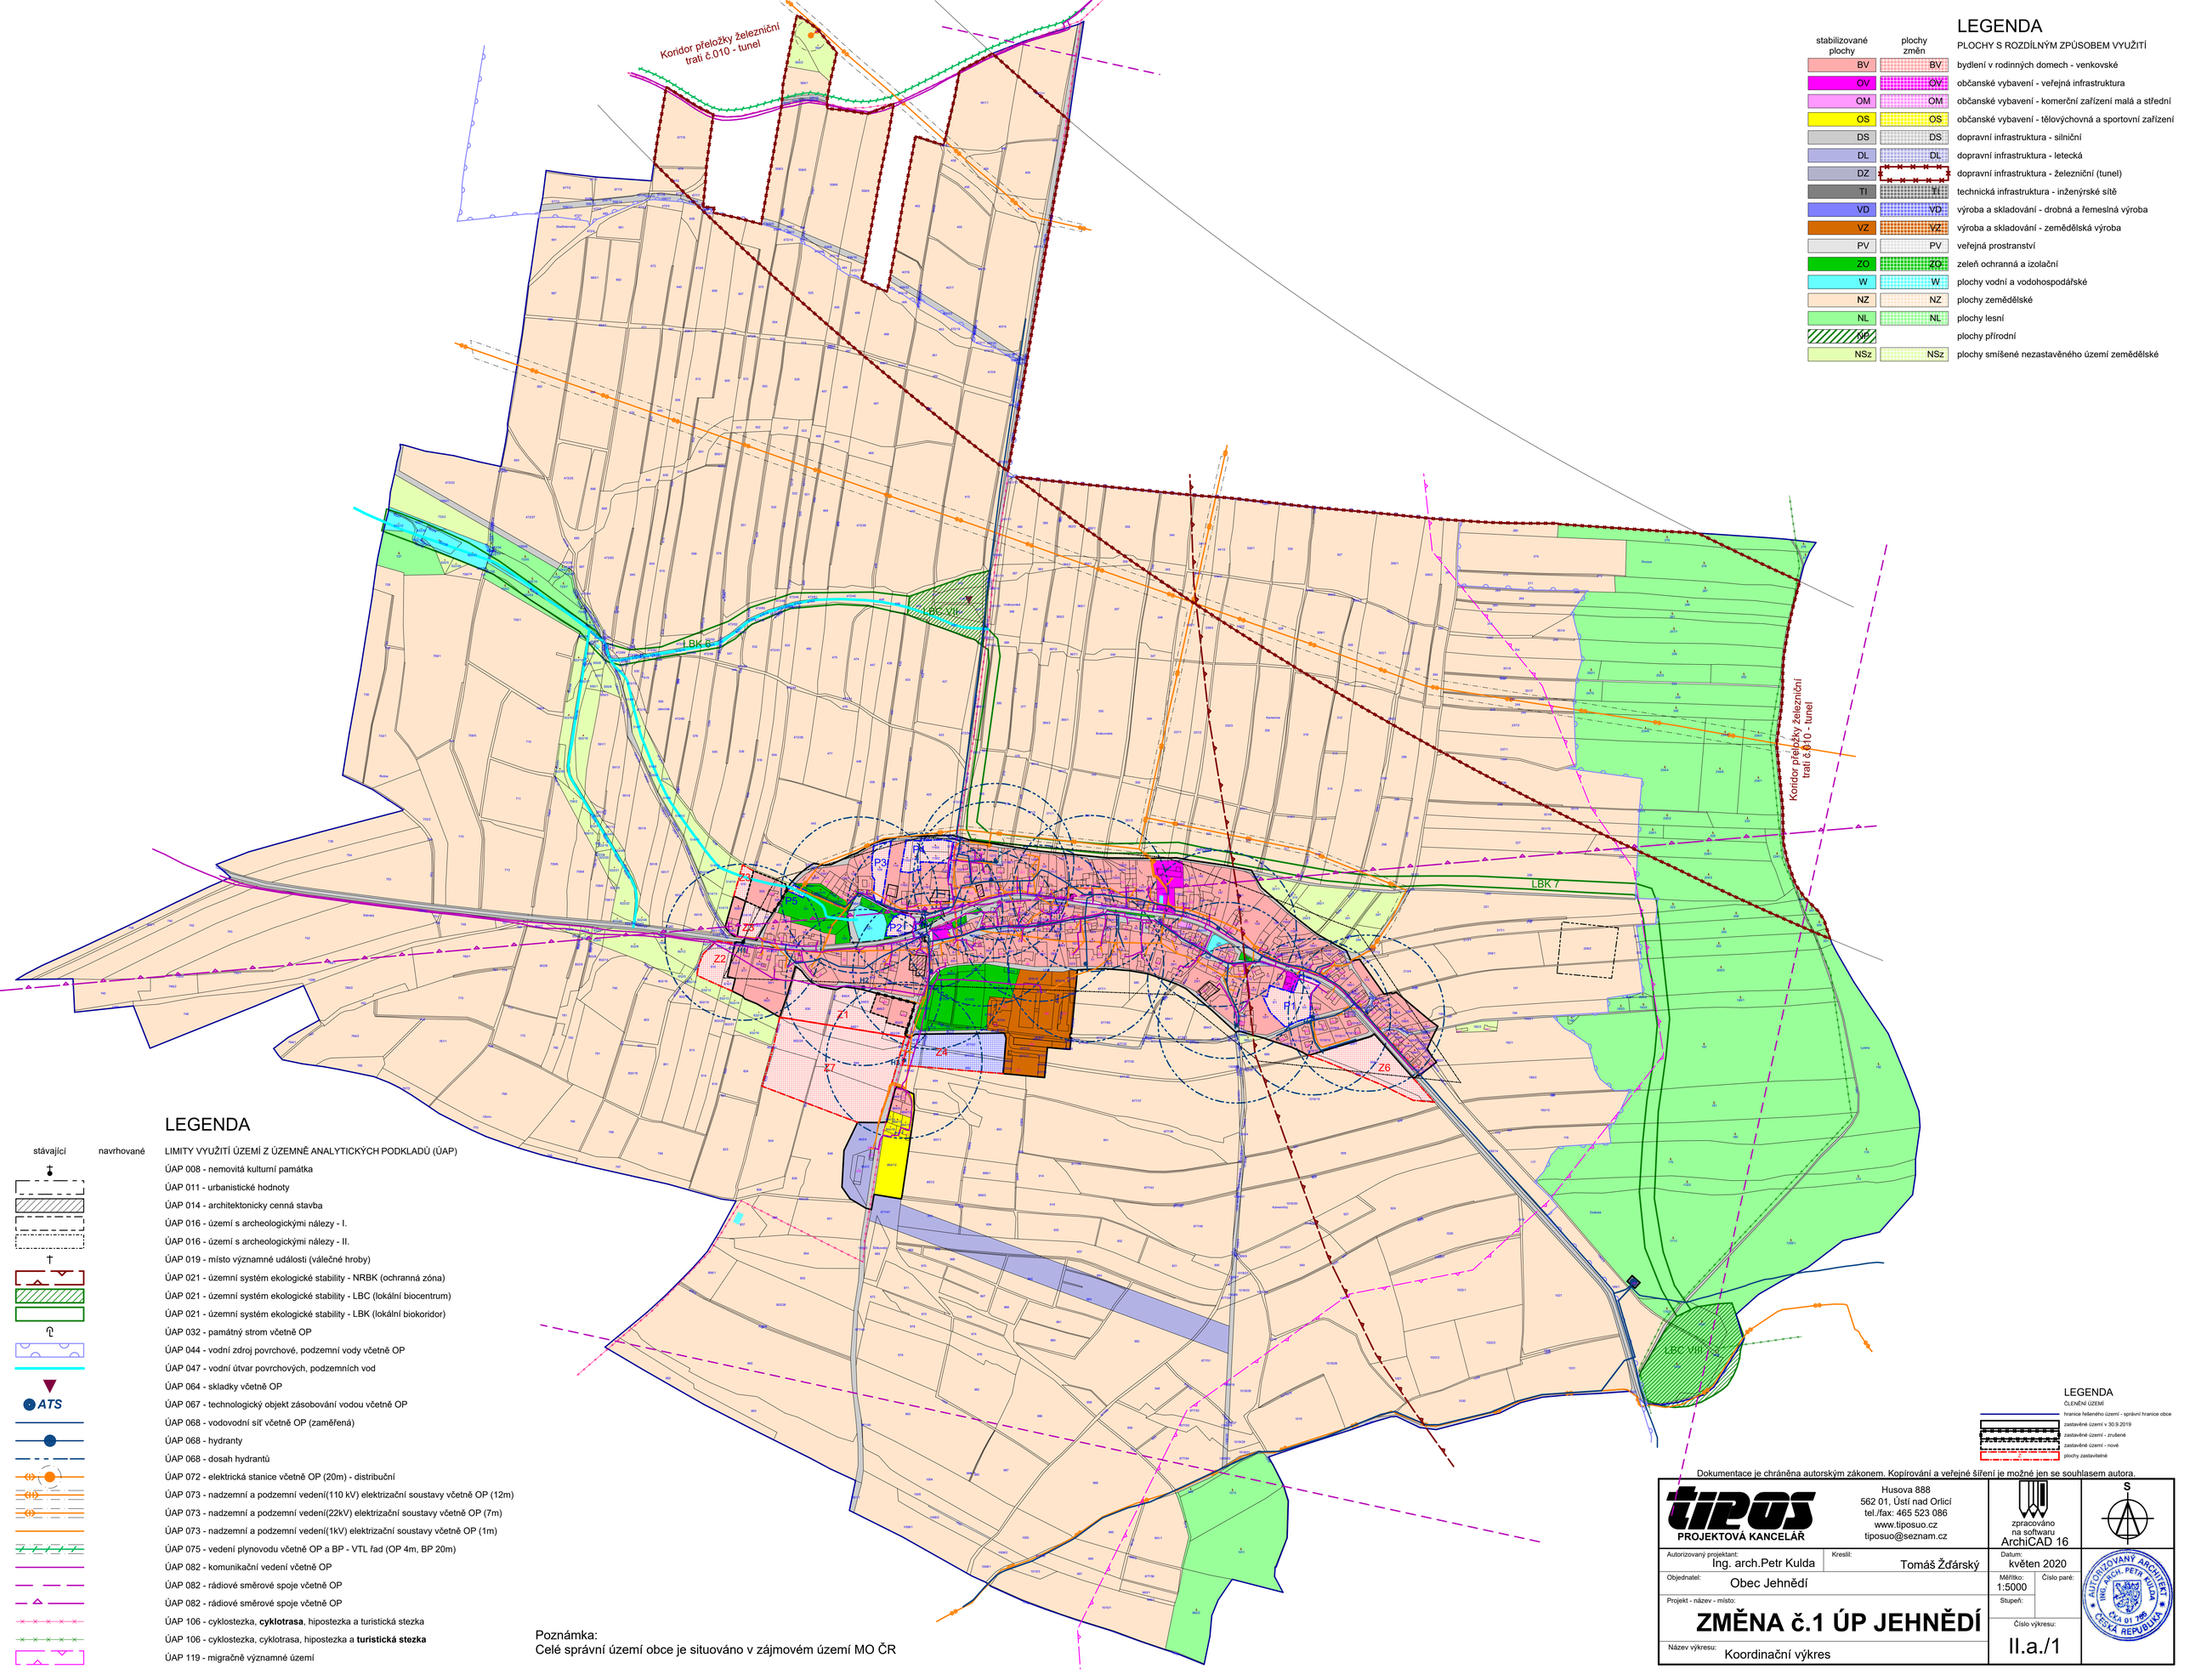

LEGENDA

stabilizované plochy	plochy změn	PLOCHY S ROZDÍLNÝM ZPŮSOBEM VYUŽITÍ
BV	BV	bydlení v rodinných domech - venkovské
OV	OV	občanské vybavení - veřejná infrastruktura
OM	OM	občanské vybavení - komerční zařízení malá a střední
OS	OS	občanské vybavení - tělovýchovná a sportovní zařízení
DS	DS	dopravní infrastruktura - silniční
DL	DL	dopravní infrastruktura - letecká
DZ	DZ	dopravní infrastruktura - železniční (tunel)
TI	TI	technická infrastruktura - inženýrské sítě
VD	VD	výroba a skladování - drobná a řemeslná výroba
VZ	VZ	výroba a skladování - zemědělská výroba
PV	PV	veřejná prostranství
ZO	ZO	zeleň ochranná a izolační
W	W	plochy vodní a vodohospodářské
NZ	NZ	plochy zemědělské
NL	NL	plochy lesní
NP		plochy přírodní
NSz	NSz	plochy smíšené nezastavěného území zemědělské

LEGENDA

stávající navrhované

LIMITY VYUŽITÍ ÚZEMÍ Z ÚZEMNĚ ANALYTICKÝCH PODKLADŮ (ÚAP)

- ÚAP 008 - nemovitá kulturní památka
- ÚAP 011 - urbanistické hodnoty
- ÚAP 014 - architektonicky cenná stavba
- ÚAP 016 - území s archeologickými nálezy - I.
- ÚAP 016 - území s archeologickými nálezy - II.
- ÚAP 019 - místo významné události (válečné hroby)
- ÚAP 021 - územní systém ekologické stability - NRBK (ochranná zóna)
- ÚAP 021 - územní systém ekologické stability - LBC (lokální biocentrum)
- ÚAP 021 - územní systém ekologické stability - LBK (lokální biokoridor)
- ÚAP 032 - památný strom včetně OP
- ÚAP 044 - vodní zdroj povrchové, podzemní vody včetně OP
- ÚAP 047 - vodní útvar povrchových, podzemních vod
- ÚAP 064 - skladky včetně OP
- ÚAP 067 - technologický objekt zásobování vodou včetně OP
- ÚAP 068 - vodovodní síť včetně OP (zaměřená)
- ÚAP 068 - hydranty
- ÚAP 068 - dosah hydrantů
- ÚAP 072 - elektrická stanice včetně OP (20m) - distribuční
- ÚAP 073 - nadzemní a podzemní vedení(110 kV) elektrizační soustavy včetně OP (12m)
- ÚAP 073 - nadzemní a podzemní vedení(22kV) elektrizační soustavy včetně OP (7m)
- ÚAP 073 - nadzemní a podzemní vedení(1kV) elektrizační soustavy včetně OP (1m)
- ÚAP 075 - vedení plynovodu včetně OP a BP - VTL řad (OP 4m, BP 20m)
- ÚAP 082 - komunikační vedení včetně OP
- ÚAP 082 - rádiové směrové spoje včetně OP
- ÚAP 082 - rádiové směrové spoje včetně OP
- ÚAP 106 - cyklostezka, **cyklotrasa**, hipostezka a turistická stezka
- ÚAP 106 - cyklostezka, cyklotrasa, hipostezka a **turistická stezka**
- ÚAP 119 - migračně významné území

Poznámka:
Celé správní území obce je situováno v zájmovém území MO ČR

LEGENDA

ČLENĚNÍ ÚZEMÍ

- hranice řešeného území - správní hranice obce
- zastavěné území v 30.9.2019
- zastavěné území - zrušené
- zastavěné území - nové
- plochy zastavitelné

Dokumentace je chráněna autorským zákonem. Kopírování a veřejné šíření je možné jen se souhlasem autora.

tipos PROJEKTOVÁ KANCELÁŘ
Husova 888
562 01, Ústí nad Orlicí
tel./fax: 465 523 086
www.tiposuo.cz
tiposuo@seznam.cz

zpracováno na softwaru ArchiCAD 16

Autorizovaný projektant: Ing. arch.Petr Kulda
Kreslil: Tomáš Žďárský
Datum: květen 2020
Objednatel: Obec Jehnědí
Měřítko: 1:5000
Číslo paré:
Stupeň:

Projekt - název - místo:

ZMĚNA č.1 ÚP JEHNĚDÍ

Číslo výkresu: II.a./1

Název výkresu: Koordinační výkres

AUTORIZOVANÝ ARCHITEKT ING. ARCH. PETR KULDA ČKA 01 765 ČESKÁ REPUBLIKA