


LEGENDA

stabilizované plochy	plochy návrhů	PLOCHY S ROZDÍLNÝM ZPŮSOBEM VYUŽITÍ
BV	BV	bydlení v rodinných domech - venkovské
RI	RI	rekreace - plochy staveb pro rekreaci
RZ	RZ	rekreace - zahrádkové osady
OV	OV	občanské vybavení - veřejná infrastruktura
OM	OM	občanské vybavení - komerční zařízení malá a střední
OS	OS	občanské vybavení - tělovýchovná a sportovní zařízení
OH	OH	občanské vybavení - hřbitovy
PV	PV	veřejná prostranství
DS	DS	dopravní infrastruktura - silniční
DZ	DZ	dopravní infrastruktura - drážní
TI	TI	technická infrastruktura
VD	VD	výroba a skladování - drobná a řemeslná výroba
VZ	VZ	výroba a skladování - zemědělská výroba
ZV	ZV	zeleň na veřejných prostranstvích
ZO	ZO	zeleň ochranná a izolační
W	W	plochy vodní a vodohospodářské
NZ	NZ	plochy zemědělské
NL	NL	plochy lesní
NSR	NSR	plochy smíšené nezastavěného území rekreační nepobytové
NP	NP	plochy přírodní
NSZ	NSZ	plochy smíšené nezastavěného území zemědělské

stávající	navrhované	ÚSES	stávající	navrhované	TECHNICKÉ LIMITY
		RBC (regionální biocentrum)			ochranné pásmo silnice I/14 - 50m
		LBC (lokální biocentrum)			ochranné pásmo Železnice 60m
		RBK (regionální biokoridor)			pásmo provozu letiště Ústí nad Orlicí
		LBK (lokální biokoridor)			GEOLOGIE
		PŘÍRODNÍ LIMITY			Sesuvy aktivní - plocha
		hranice přírodního parku Orlice			Sesuvy ostatní - plocha
		významný krajinný prvek			Sesuvy aktivní - bod
		ochranná pásma lesů 50m			Sesuvy ostatní - bod
		VODNÍ HOSPODÁŘSTVÍ			SCHEMATICKÉ ZNAČKY
		stanovená aktivní zóna záplavového území			zastávky ČD
		stanovené záplavové území - Q100			zastávky BUS
		záplavové území kolem Libchavského potoka			nemovité kulturní památky - kříže, boží muka, kaplička
		manipulační pruh podél vodních toků 6m a 8m			nemovité kulturní památky
		ELEKTRO			KANALIZACE
		elektrické vrchní primární vedení 110kV + OP 12m			společná kanalizační stoka
		elektrické vrchní primární vedení 35kV + OP 7m			výtlačné řady
		trafostanice distribuční + OP 20m			rekonstruovaná kanalizační stoka
		elektrické vedení 1kV podzemní			hlavní přečerpávací stanice
		elektrické vedení 1kV vzdušné			SPOJE, TELEKOMUNIKACE
		veřejné osvětlení			telefonní kabely metalické
		VODOVOD			telefonní kabely optické
		vodovodní řad			kabely optické - České Radiokomunikace
		hydranty			rádiorelévová trasa - České Radiokomunikace
		dosah hydrantů			PLYNOVOD
		vodojem			plynovodní řad VTL + ochranné pásmo 8m
		plynovodní řad VTL + ochranné pásmo 8m			plynovodní řad STL + ochranné pásmo 4m
		plynovodní řad STL + ochranné pásmo 4m			plynovodní řad
		plynovodní řad			

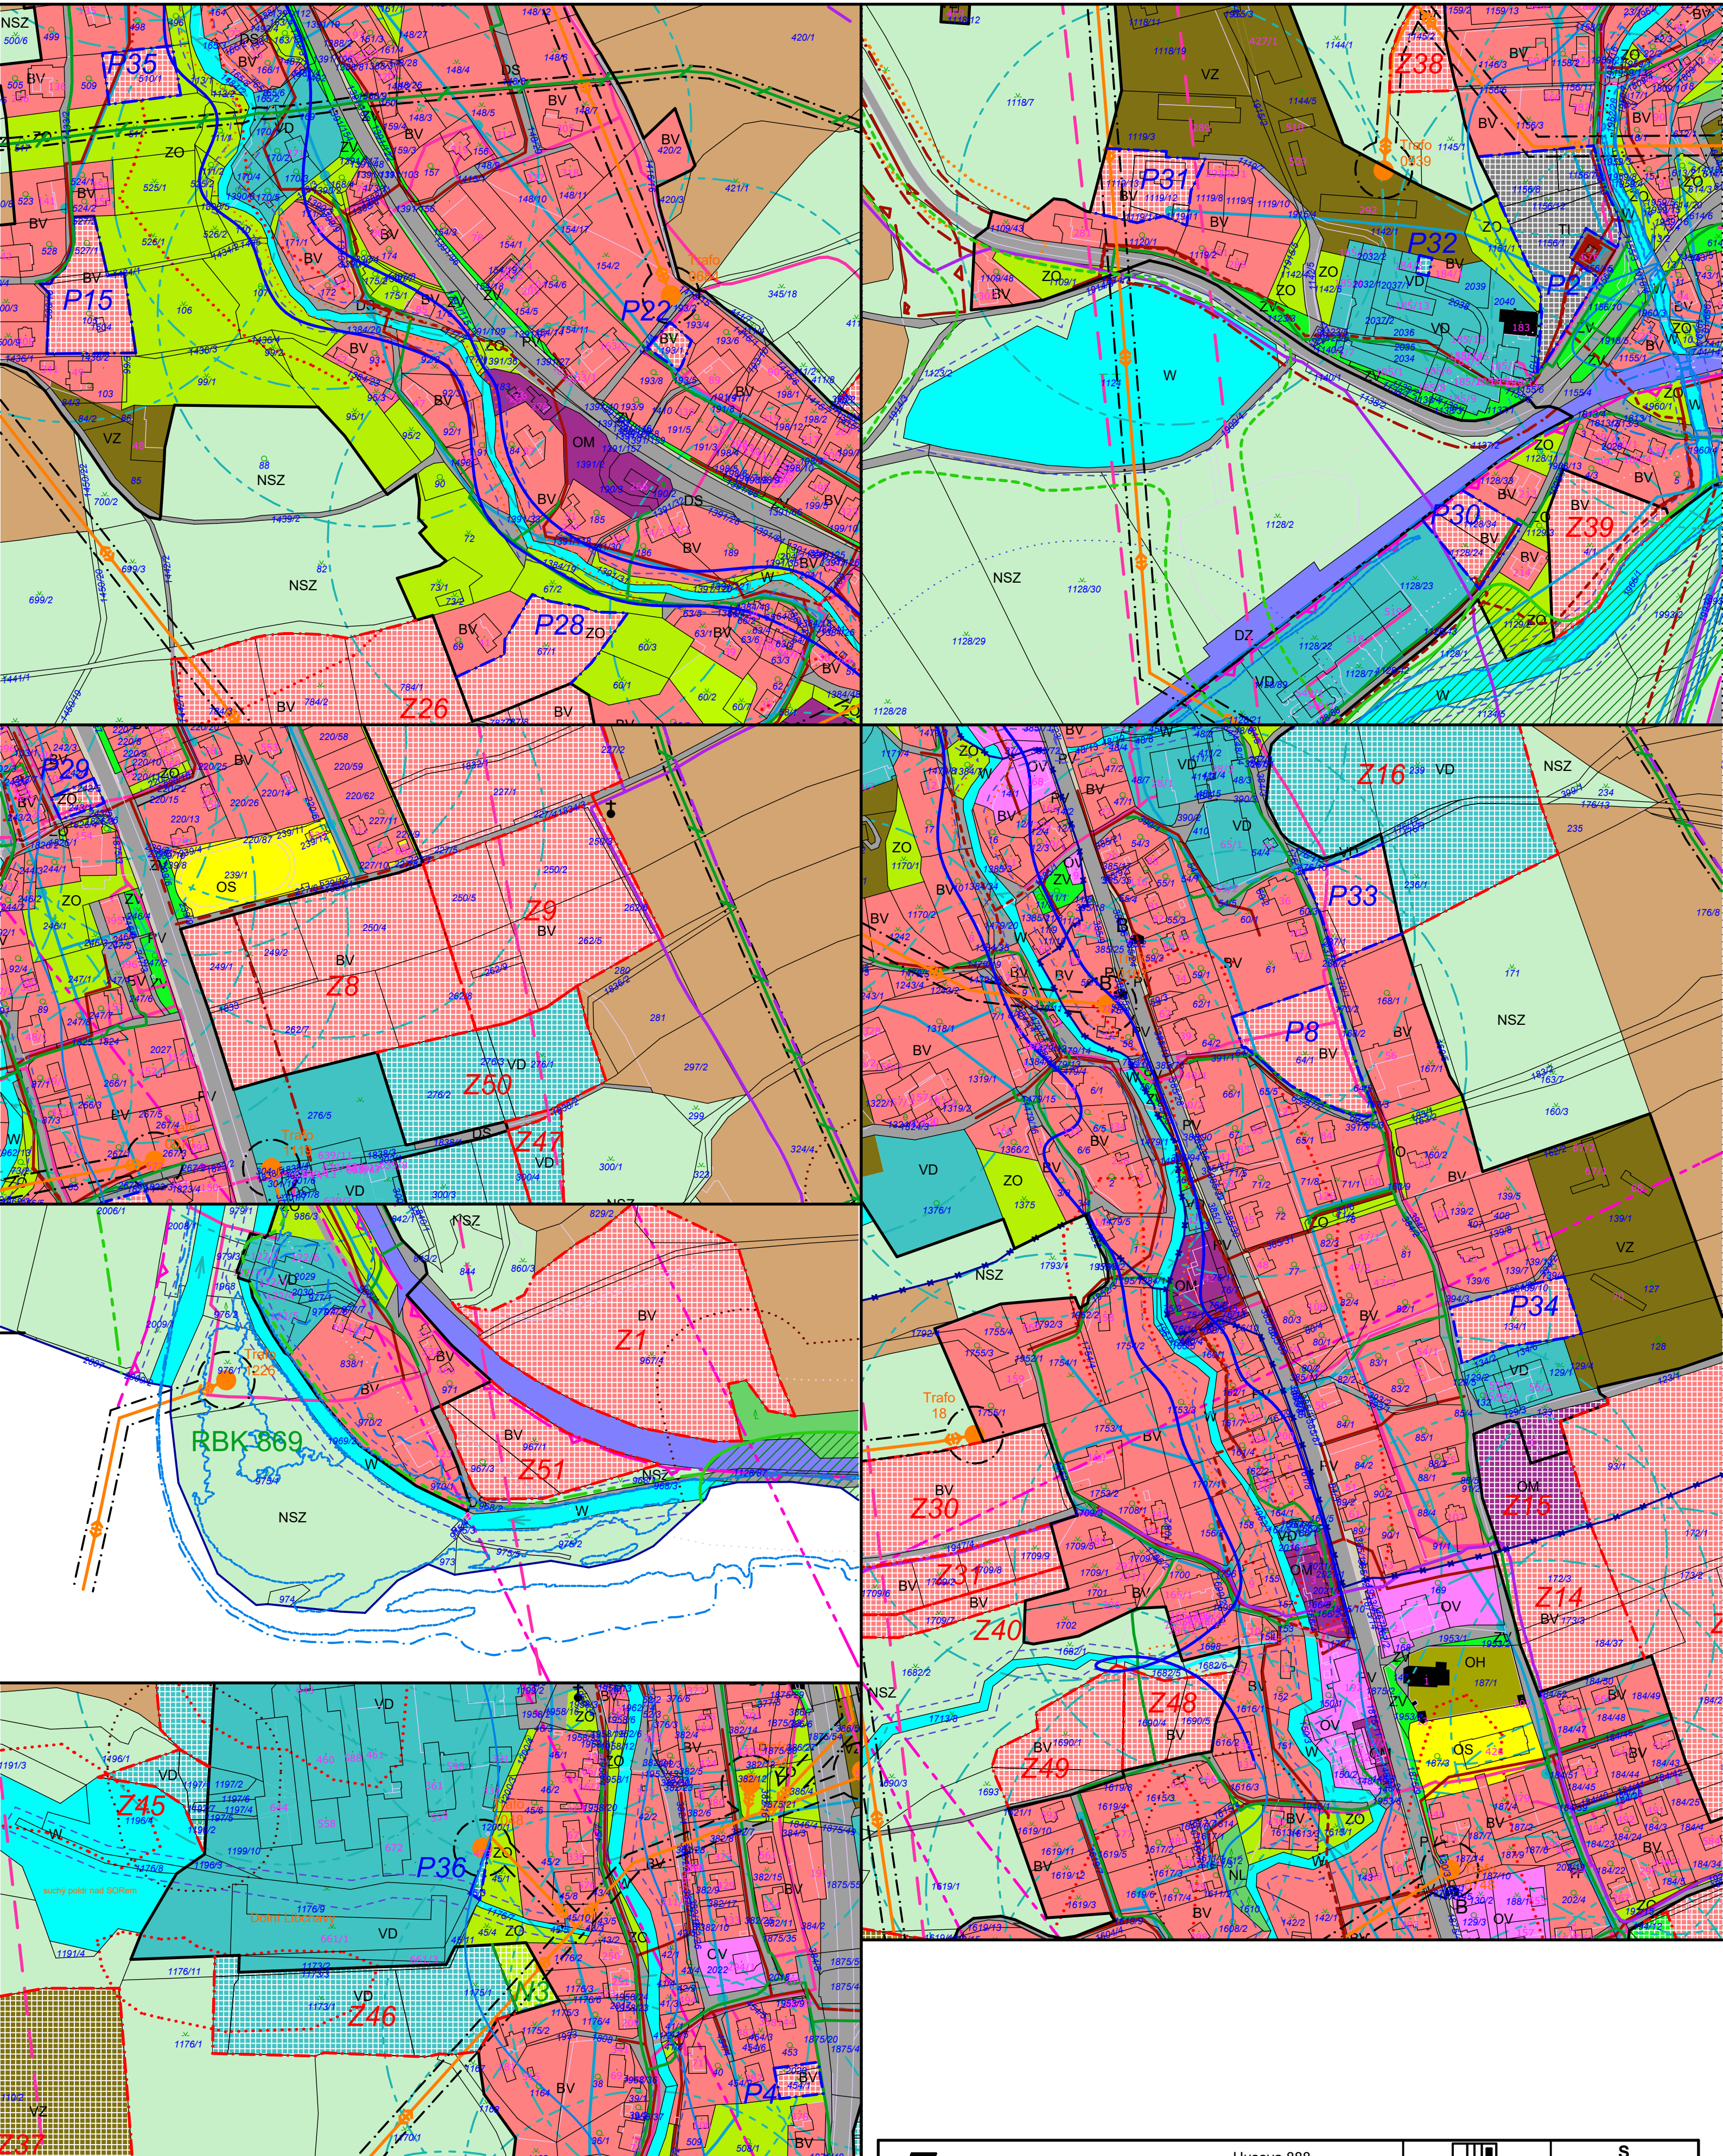

LEGENDA

ČLENĚNÍ ÚZEMÍ

	hranice řešeného území - správní hranice obce
	zastavěné území
	plochy zastavitelné
	plochy přestavby
	plochy nezastavitelné přírodní

		Husova 888 562 01, Ústí nad Orlicí tel./fax: 465 523 086 www.tiposo.cz tiposuo@seznam.cz			
Autorizovaný projektant: Ing. arch. Petr Kulda		Kreslil: Tomáš Žďárský		Datum: listopad 2019	
Objednatel: Obec Libchavy				Měřítko: 1:2880	
Projekt - název - místo: ZMĚNA č. 4 ÚP LIBCHAVY				Číslo paré: Stupeň:	
Název výkresu: Koordinační výkres				Číslo výkresu: II.a.	