# ÚZEMNÍ PLÁN ORLICKÉ PODHŮŘÍ
## Koordinační výkres

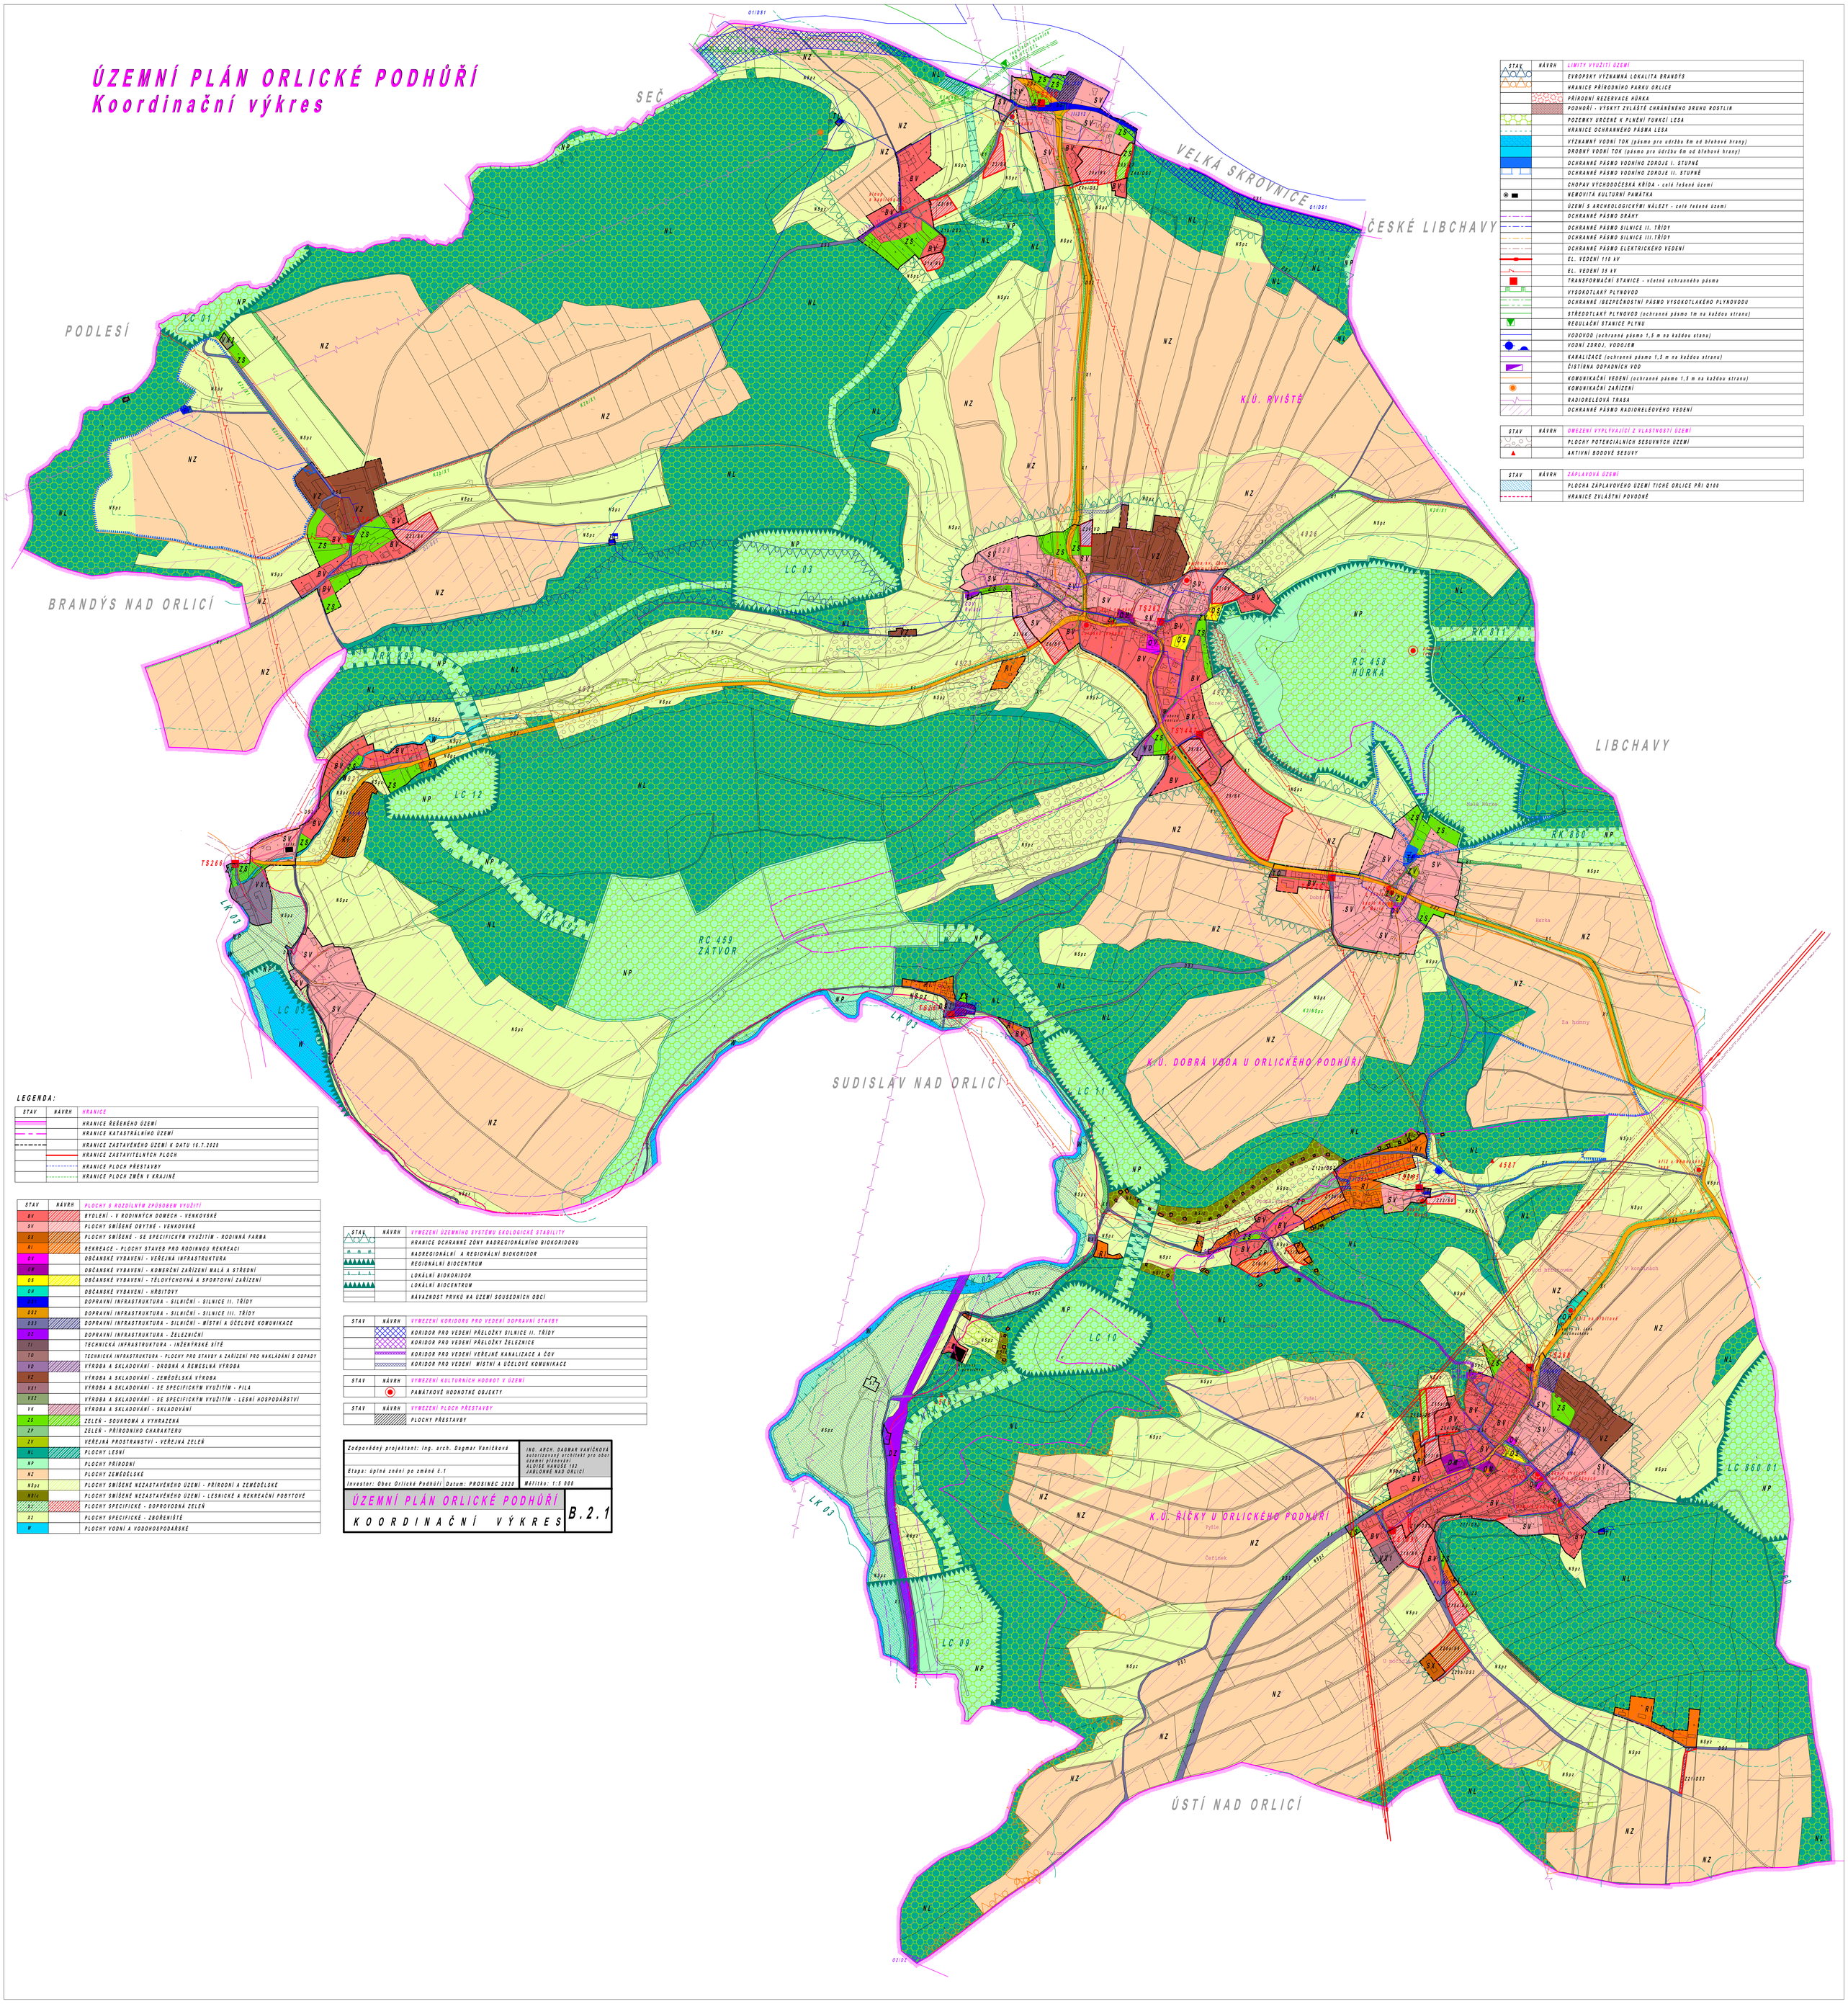


| STAV | NÁVRH | LIMITY VYUŽITÍ ÚZEMÍ |
|---|---|---|
| | | EVROPSKY VÝZNAMNÁ LOKALITA BRANDÝS |
| | | HRANICE PŘÍRODNÍHO PARKU ORLICE |
| | | PŘÍRODNÍ REZERVACE HŮRKA |
| | | PODHŮŘÍ - VÝSKYT ZVLÁŠTĚ CHRÁNĚNÉHO DRUHU ROSTLIN |
| | | POZEMKY URČENÉ K PLNĚNÍ FUNKCÍ LESA |
| | | HRANICE OCHRANNÉHO PÁSMA LESA |
| | | VÝZNAMNÝ VODNÍ TOK (pásmo pro údržbu 8m od břehové hrany) |
| | | DROBNÝ VODNÍ TOK (pásmo pro údržbu 6m od břehové hrany) |
| | | OCHRANNÉ PÁSMO VODNÍHO ZDROJE I. STUPNĚ |
| | | OCHRANNÉ PÁSMO VODNÍHO ZDROJE II. STUPNĚ |
| | | CHOPAV VÝCHODOČESKÁ KŘÍDA - celé řešené území |
| | | NEMOVITÁ KULTURNÍ PAMÁTKA |
| | | ÚZEMÍ S ARCHEOLOGICKÝMI NÁLEZY - celé řešené území |
| | | OCHRANNÉ PÁSMO DRÁHY |
| | | OCHRANNÉ PÁSMO SILNICE II. TŘÍDY |
| | | OCHRANNÉ PÁSMO SILNICE III.TŘÍDY |
| | | OCHRANNÉ PÁSMO ELEKTRICKÉHO VEDENÍ |
| | | EL. VEDENÍ 110 kV |
| | | EL. VEDENÍ 35 kV |
| | | TRANSFORMAČNÍ STANICE - včetně ochranného pásma |
| | | VYSOKOTLAKÝ PLYNOVOD |
| | | OCHRANNÉ /BEZPEČNOSTNÍ PÁSMO VYSOKOTLAKÉHO PLYNOVODU |
| | | STŘEDOTLAKÝ PLYNOVOD (ochranné pásmo 1m na každou stranu) |
| | | REGULAČNÍ STANICE PLYNU |
| | | VODOVOD (ochranné pásmo 1,5 m na každou stranu) |
| | | VODNÍ ZDROJ, VODOJEM |
| | | KANALIZACE (ochranné pásmo 1,5 m na každou stranu) |
| | | ČISTÍRNA ODPADNÍCH VOD |
| | | KOMUNIKAČNÍ VEDENÍ (ochranné pásmo 1,5 m na každou stranu) |
| | | KOMUNIKAČNÍ ZAŘÍZENÍ |
| | | RADIORELÉOVÁ TRASA |
| | | OCHRANNÉ PÁSMO RADIORELÉOVÉHO VEDENÍ |

| STAV | NÁVRH | OMEZENÍ VYPLÝVAJÍCÍ Z VLASTNOSTÍ ÚZEMÍ |
|---|---|---|
| | | PLOCHY POTENCIÁLNÍCH SESUVNÝCH ÚZEMÍ |
| | | AKTIVNÍ BODOVÉ SESUVY |

| STAV | NÁVRH | ZÁPLAVOVÁ ÚZEMÍ |
|---|---|---|
| | | PLOCHA ZÁPLAVOVÉHO ÚZEMÍ TICHÉ ORLICE PŘI Q100 |
| | | HRANICE ZVLÁŠTNÍ POVODNĚ |

### LEGENDA:

| STAV | NÁVRH | HRANICE |
|---|---|---|
| | | HRANICE ŘEŠENÉHO ÚZEMÍ |
| | | HRANICE KATASTRÁLNÍHO ÚZEMÍ |
| | | HRANICE ZASTAVĚNÉHO ÚZEMÍ K DATU 16.7.2020 |
| | | HRANICE ZASTAVITELNÝCH PLOCH |
| | | HRANICE PLOCH PŘESTAVBY |
| | | HRANICE PLOCH ZMĚN V KRAJINĚ |

| STAV | NÁVRH | PLOCHY S ROZDÍLNÝM ZPŮSOBEM VYUŽITÍ |
|---|---|---|
| BV | | BYDLENÍ - V RODINNÝCH DOMECH - VENKOVSKÉ |
| SV | | PLOCHY SMÍŠENÉ OBYTNÉ - VENKOVSKÉ |
| SX | | PLOCHY SMÍŠENÉ - SE SPECIFICKÝM VYUŽITÍM - RODINNÁ FARMA |
| RI | | REKREACE - PLOCHY STAVEB PRO RODINNOU REKREACI |
| OV | | OBČANSKÉ VYBAVENÍ - VEŘEJNÁ INFRASTRUKTURA |
| OM | | OBČANSKÉ VYBAVENÍ - KOMERČNÍ ZAŘÍZENÍ MALÁ A STŘEDNÍ |
| OS | | OBČANSKÉ VYBAVENÍ - TĚLOVÝCHOVNA A SPORTOVNÍ ZAŘÍZENÍ |
| OH | | OBČANSKÉ VYBAVENÍ - HŘBITOVY |
| DS1 | | DOPRAVNÍ INFRASTRUKTURA - SILNIČNÍ - SILNICE II. TŘÍDY |
| DS2 | | DOPRAVNÍ INFRASTRUKTURA - SILNIČNÍ - SILNICE III. TŘÍDY |
| DS3 | | DOPRAVNÍ INFRASTRUKTURA - SILNIČNÍ - MÍSTNÍ A ÚČELOVÉ KOMUNIKACE |
| DZ | | DOPRAVNÍ INFRASTRUKTURA - ŽELEZNIČNÍ |
| TI | | TECHNICKÁ INFRASTRUKTURA - INŽENÝRSKÉ SÍTĚ |
| TO | | TECHNICKÁ INFRASTRUKTURA - PLOCHY PRO STAVBY A ZAŘÍZENÍ PRO NAKLÁDÁNÍ S ODPADY |
| VD | | VÝROBA A SKLADOVÁNÍ - DROBNÁ A ŘEMESLNÁ VÝROBA |
| VZ | | VÝROBA A SKLADOVÁNÍ - ZEMĚDĚLSKÁ VÝROBA |
| VX1 | | VÝROBA A SKLADOVÁNÍ - SE SPECIFICKÝM VYUŽITÍM - PILA |
| VX2 | | VÝROBA A SKLADOVÁNÍ - SE SPECIFICKÝM VYUŽITÍM - LESNÍ HOSPODÁŘSTVÍ |
| VK | | VÝROBA A SKLADOVÁNÍ - SKLADOVÁNÍ |
| ZS | | ZELEŇ - SOUKROMÁ A VYHRAZENÁ |
| ZP | | ZELEŇ - PŘÍRODNÍHO CHARAKTERU |
| ZV | | VEŘEJNÁ PROSTRANSTVÍ - VEŘEJNÁ ZELEŇ |
| NL | | PLOCHY LESNÍ |
| NP | | PLOCHY PŘÍRODNÍ |
| NZ | | PLOCHY ZEMĚDĚLSKÉ |
| NSpz | | PLOCHY SMÍŠENÉ NEZASTAVĚNÉHO ÚZEMÍ - PŘÍRODNÍ A ZEMĚDĚLSKÉ |
| NSlz | | PLOCHY SMÍŠENÉ NEZASTAVĚNÉHO ÚZEMÍ - LESNICKÉ A REKREAČNÍ POBYTOVÉ |
| XV | | PLOCHY SPECIFICKÉ - DOPROVODNÁ ZELEŇ |
| XZ | | PLOCHY SPECIFICKÉ - ZBOŘENIŠTĚ |
| W | | PLOCHY VODNÍ A VODOHOSPODÁŘSKÉ |

| STAV | NÁVRH | VYMEZENÍ ÚZEMNÍHO SYSTÉMU EKOLOGICKÉ STABILITY |
|---|---|---|
| | | HRANICE OCHRANNÉ ZÓNY NADREGIONÁLNÍHO BIOKORIDORU |
| N N N | | NADREGIONÁLNÍ A REGIONÁLNÍ BIOKORIDOR |
| | | REGIONÁLNÍ BIOCENTRUM |
| L L L | | LOKÁLNÍ BIOKORIDOR |
| | | LOKÁLNÍ BIOCENTRUM |
| | | NÁVAZNOST PRVKŮ NA ÚZEMÍ SOUSEDNÍCH OBCÍ |

| STAV | NÁVRH | VYMEZENÍ KORIDORU PRO VEDENÍ DOPRAVNÍ STAVBY |
|---|---|---|
| | | KORIDOR PRO VEDENÍ PŘELOŽKY SILNICE II. TŘÍDY |
| | | KORIDOR PRO VEDENÍ PŘELOŽKY ŽELEZNICE |
| | | KORIDOR PRO VEDENÍ VEŘEJNÉ KANALIZACE A ČOV |
| | | KORIDOR PRO VEDENÍ MÍSTNÍ A ÚČELOVÉ KOMUNIKACE |

| STAV | NÁVRH | VYMEZENÍ KULTURNÍCH HODNOT V ÚZEMÍ |
|---|---|---|
| | | PAMÁTKOVĚ HODNOTNÉ OBJEKTY |

| STAV | NÁVRH | VYMEZENÍ PLOCH PŘESTAVBY |
|---|---|---|
| | | PLOCHY PŘESTAVBY |

| | |
|---|---|
| Zodpovědný projektant: Ing. arch. Dagmar Vaníčková | ING. ARCH. DAGMAR VANÍČKOVÁ autorizovaný architekt pro obor územní plánování ALOISE HANUŠE 182 JABLONNÉ NAD ORLICÍ |
| Etapa: úplné znění po změně č.1 | |
| Investor: Obec Orlické Podhůří Datum: PROSINEC 2020 | Měřítko: 1:5 000 |
| ÚZEMNÍ PLÁN ORLICKÉ PODHŮŘÍ | |
| KOORDINAČNÍ VÝKRES | B.2.1 |