


ÚZEMNÍ PLÁN VODĚRADY- úplné znění po změně č.1 Koordináční výkres

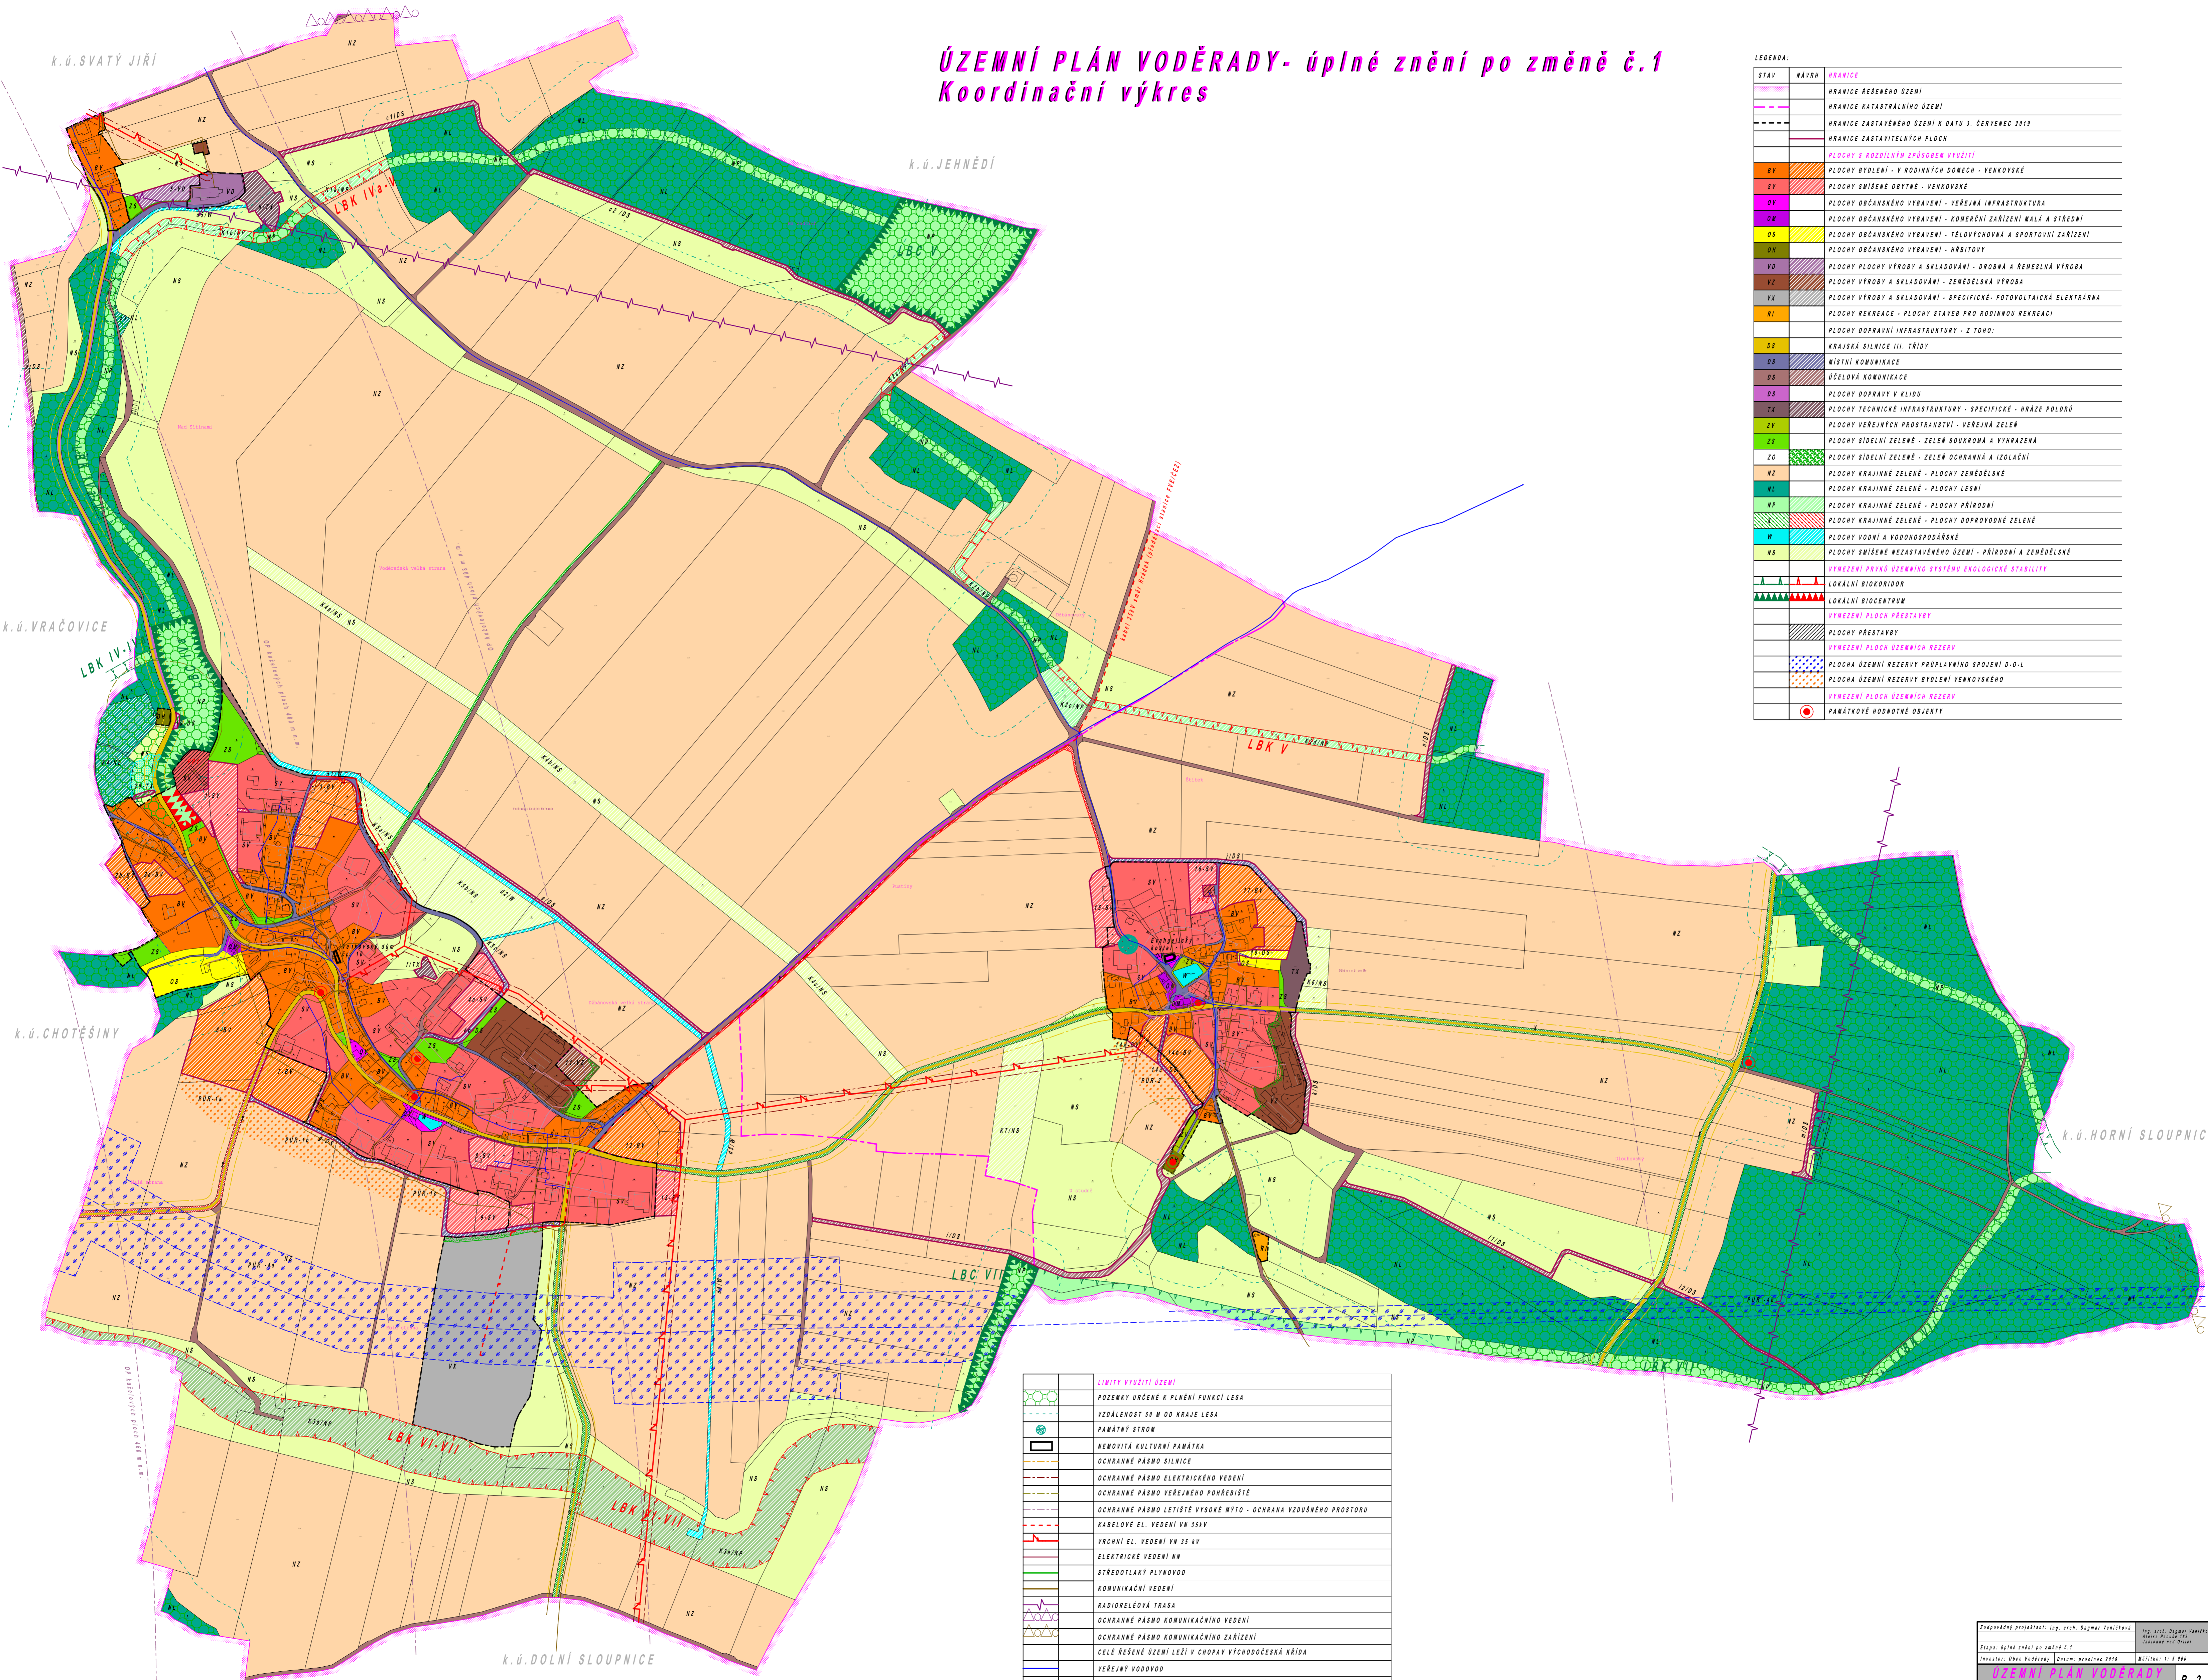

LEGENDA:

STAV	NÁVRH	HRANICE
		HRANICE ŘEŠENÉHO ÚZEMÍ
		HRANICE KATASTRÁLNÍHO ÚZEMÍ
		HRANICE ZASTAVĚNÉHO ÚZEMÍ K DATU 3. ČERVENEC 2010
		HRANICE ZASTAVĚLÝCH PLOCH
		PLOCHY S ROZDÍLNÝM ZPŮSOBEM VYUŽITÍ
BY		PLOCHY BYDLENÍ - V RODINNÝCH DOMECH - VENKOVSKÉ
SV		PLOCHY SMÍŠENÉ OBYTNÉ - VENKOVSKÉ
OV		PLOCHY OBČANSKÉHO VYBAVENÍ - VEŘEJNÁ INFRASTRUKTURA
OW		PLOCHY OBČANSKÉHO VYBAVENÍ - KOMERČNÍ ZAŘÍZENÍ MALÁ A STŘEDNÍ
OS		PLOCHY OBČANSKÉHO VYBAVENÍ - TĚLOVÝCHOVA A SPORTOVNÍ ZAŘÍZENÍ
OV		PLOCHY OBČANSKÉHO VYBAVENÍ - HRBITOVY
VD		PLOCHY PLOCHY VÝROBY A SKLADOVÁNÍ - DROBNÁ A REMESLNÁ VÝROBA
VZ		PLOCHY VÝROBY A SKLADOVÁNÍ - ZEMĚLÉSKÁ VÝROBA
VX		PLOCHY VÝROBY A SKLADOVÁNÍ - SPECIFICKÉ- FOTOVOLTAICKÁ ELEKTRARNA
RI		PLOCHY REKREACE - PLOCHY STAVBY PRO RODINNOU REKREACI
		PLOCHY DOPRAVNÍ INFRASTRUKTURY - Z TOHO:
DS		KRAJSKÁ SILNICE III. TŘÍDY
DS		MÍSTNÍ KOMUNIKACE
DS		ÚČELOVÁ KOMUNIKACE
DS		PLOCHY DOPRAVY V KLIDU
TX		PLOCHY TECHNICKÉ INFRASTRUKTURY - SPECIFICKÉ - HRÁZE POLDRŮ
ZV		PLOCHY VEŘEJNÝCH PROSTRANSTVÍ - VEŘEJNÁ ZELEN
ZS		PLOCHY SÍDELNÍ ZELENÉ - ZELEN SOUKROMÁ A VYHRANĚNÁ
ZD		PLOCHY SÍDELNÍ ZELENÉ - ZELEN OCHRANNÁ A IZOLAČNÍ
NZ		PLOCHY KRAJINNÉ ZELENÉ - PLOCHY ZEMĚLÉSKÉ
NL		PLOCHY KRAJINNÉ ZELENÉ - PLOCHY LESNÍ
NP		PLOCHY KRAJINNÉ ZELENÉ - PLOCHY PŘÍRODNÍ
NZ		PLOCHY KRAJINNÉ ZELENÉ - PLOCHY DOPROVDNÉ ZELENÉ
W		PLOCHY VODNÍ A VODNĚHOSPODÁRSKÉ
NS		PLOCHY SMÍŠENÉ NEZASTAVĚNÉHO ÚZEMÍ - PŘÍRODNÍ A ZEMĚLÉSKÉ
		VYMEZENÍ PRVKŮ ÚZEMNÍHO SYSTÉMU EKOLOGICKÉ STABILITY
		LOKÁLNÍ BIOKORIDOR
		LOKÁLNÍ BIOCENTRUM
		VYMEZENÍ PLOCH PŘESTAVBY
		PLOCHY PŘESTAVBY
		VYMEZENÍ PLOCH ÚZEMNÍCH REZERV
		PLOCHA ÚZEMNÍ REZERVY PROPLAVNÍHO SPOJENÍ D-D-L
		PLOCHA ÚZEMNÍ REZERVY BYDLENÍ VENKOVSKÉHO
		VYMEZENÍ PLOCH ÚZEMNÍCH REZERV
		PAMÁTKOVĚ HODNOTNÉ OBJEKTY

LMITNÝ VYUŽITÍ ÚZEMÍ

	POZEMKY URČENÉ K PLNĚNÍ FUNKCÍ LESA
	VZDÁLENOST 50 M OD KRAJE LESA
	PAMÁTKOVÝ STROM
	NEOVITÁ KULTURNÍ PAMÁTKA
	OCHRANNÉ PÁSMO SILNICE
	OCHRANNÉ PÁSMO ELEKTRICKÉHO VEDENÍ
	OCHRANNÉ PÁSMO VEŘEJNÉHO POHŘEBIŠTĚ
	OCHRANNÉ PÁSMO LETIŠTĚ VYSOKÉ MYTO - OCHRANA VZDUŠNÉHO PROSTORU
	KABELOVÉ EL. VEDENÍ VN 20KV
	VRCHNÍ EL. VEDENÍ VN 35 KV
	ELEKTRICKÉ VEDENÍ NN
	STŘEDOTLAKÝ PLYNOVOD
	KOMUNIKAČNÍ VEDENÍ
	RADIORELEOVÁ TRASA
	OCHRANNÉ PÁSMO KOMUNIKAČNÍHO VEDENÍ
	OCHRANNÉ PÁSMO KOMUNIKAČNÍHO ZAŘÍZENÍ
	CĚLE ŘEŠENÉ ÚZEMÍ LEŽÍ V CHOPAV VYCHODOČESKÁ KRIDA
	VEŘEJNÝ VODOVOD
	CĚLE ŘEŠENÉ ÚZEMÍ JE SITUOVÁNO V ZÁJMOVÉM ÚZEMÍ MINISTERSTVA OBRANY
	CĚLE ŘEŠENÉ ÚZEMÍ SE NACHÁZÍ VE VYMEZENÉM ÚZEMÍ MINISTERSTVA OBRANY