


ÚZEMNÍ PLÁN VODĚRADY- úplné znění po změně č.1 Výkres konceptu technické infrastruktury

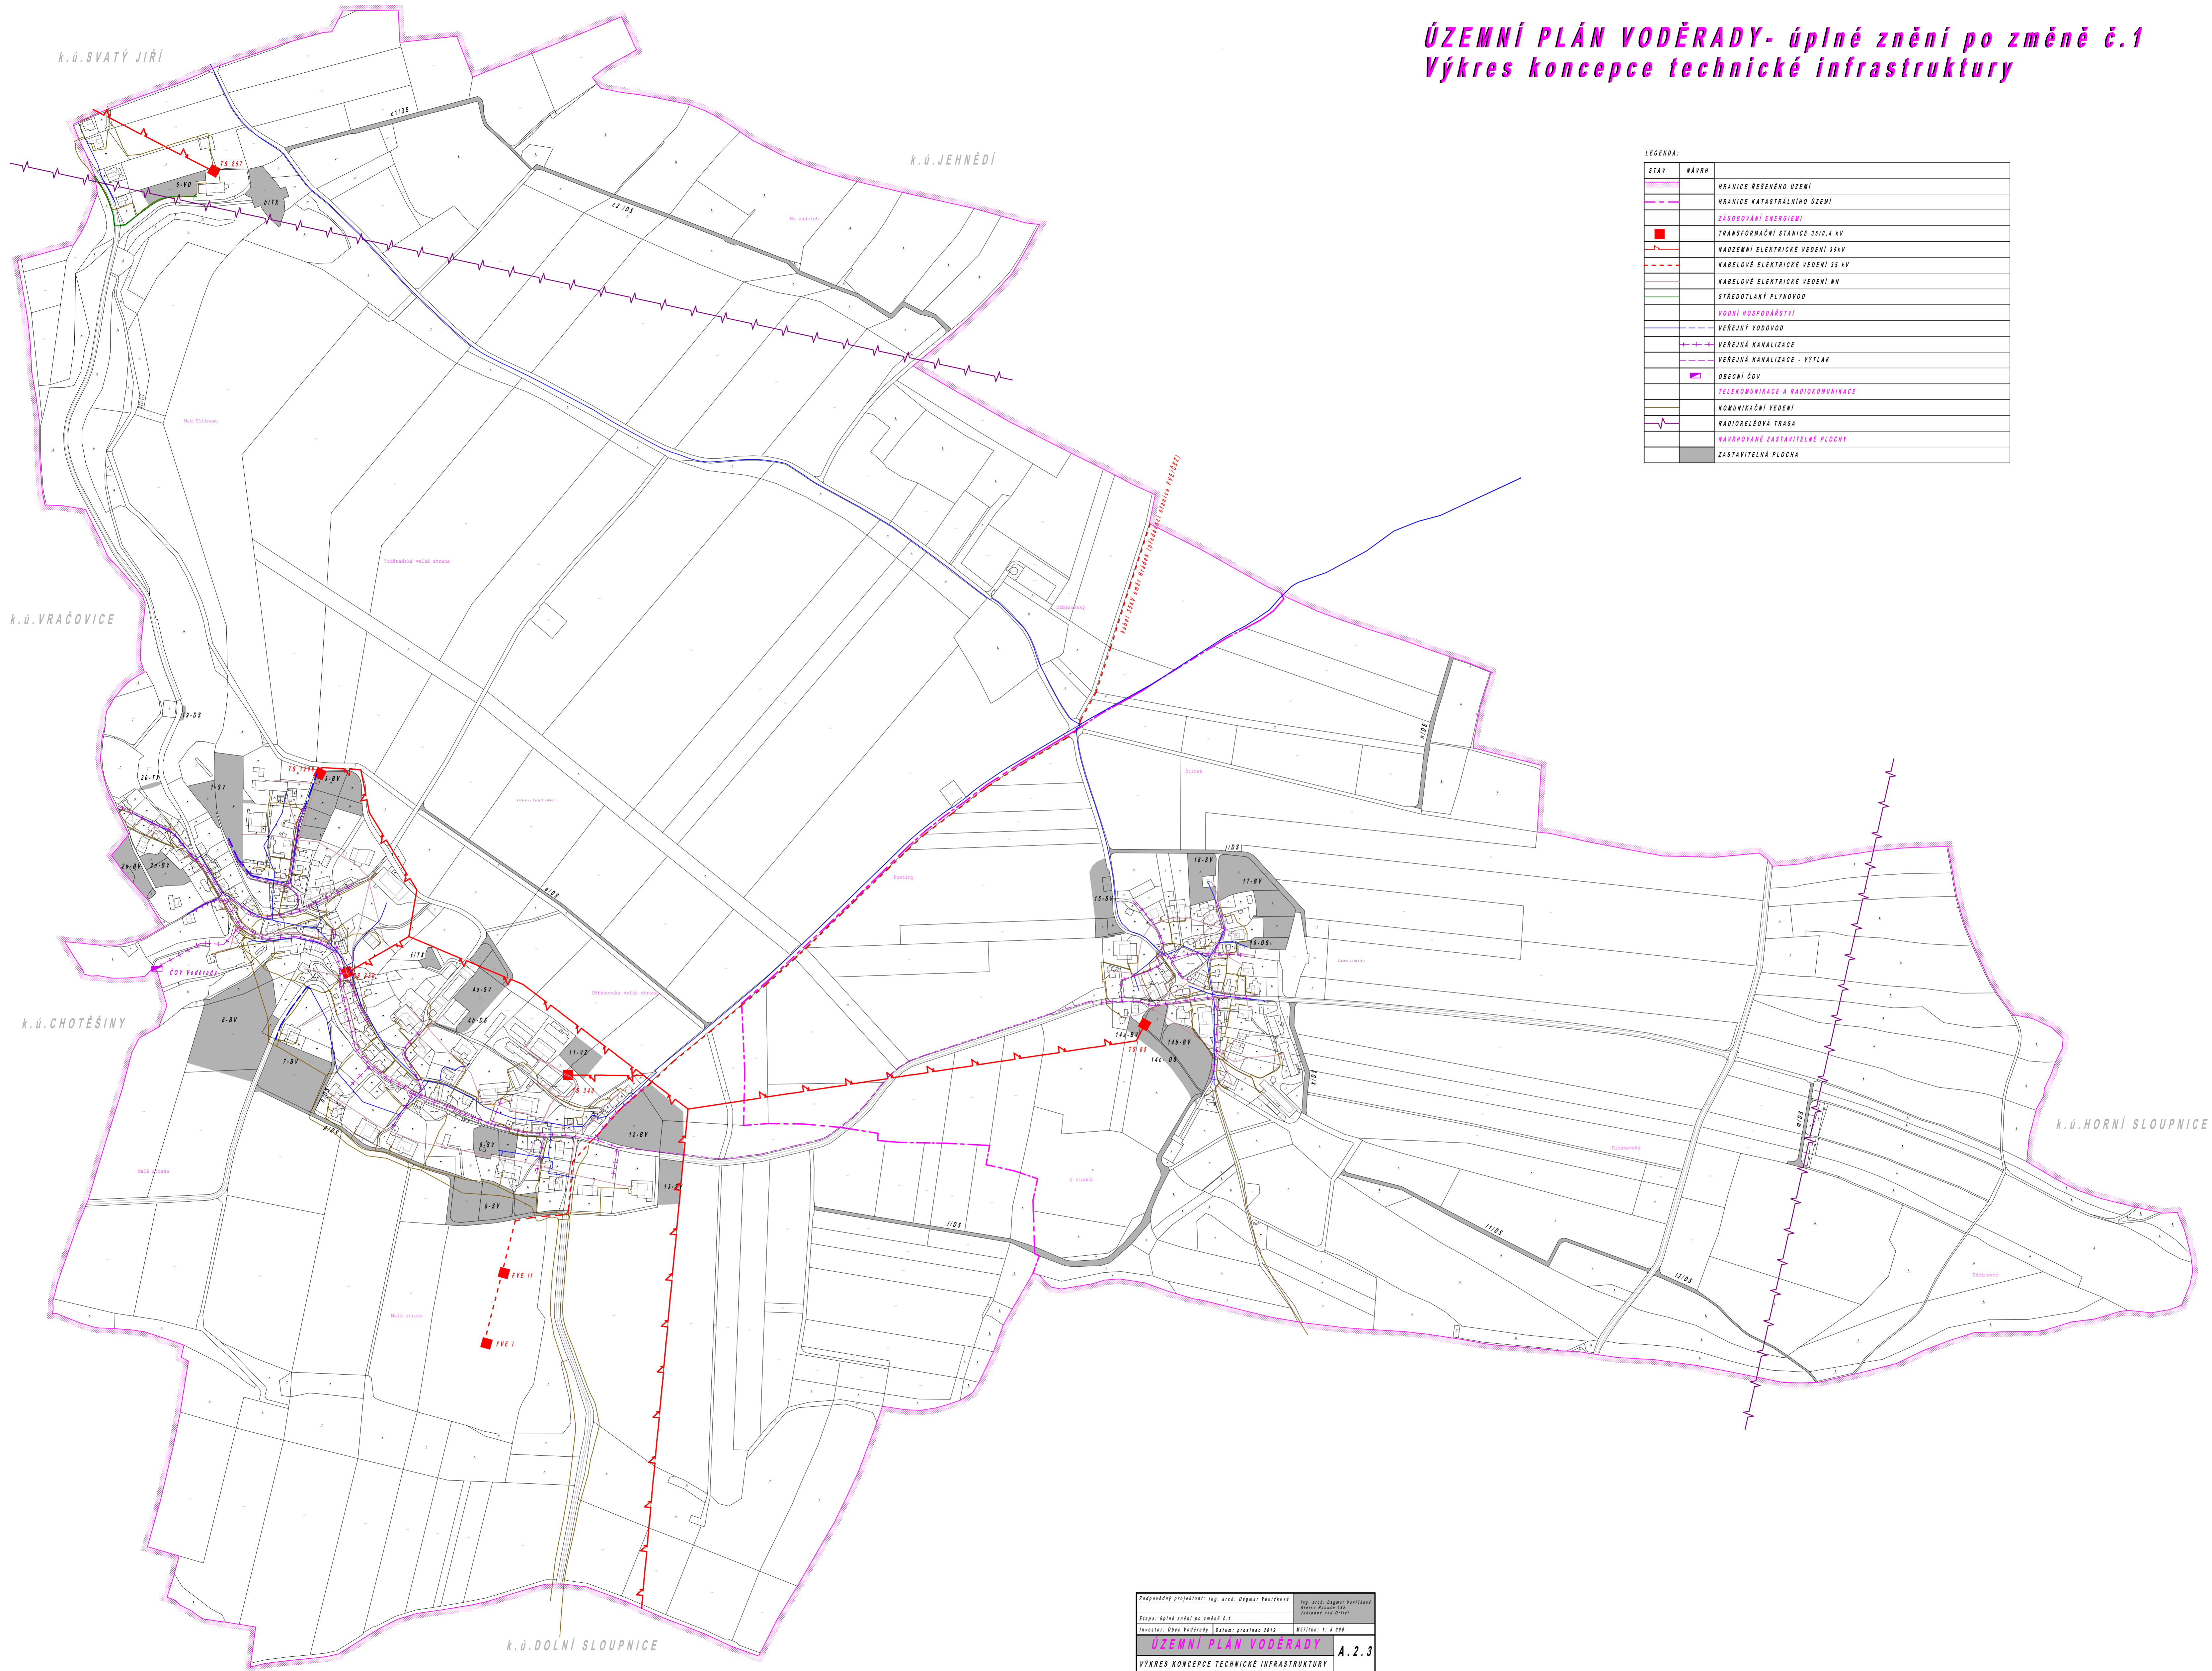

LEGENDA:

STAV	NÁVRH
	HRANICE ŘEŠENÉHO ÚZEMÍ
	HRANICE KATASTRÁLNÍHO ÚZEMÍ
	ZÁSADOVÁNÍ ENERGIEMI
■	TRANSFORMAČNÍ STANICE 35/10, 4 kV
—	NADZEMNÍ ELEKTRICKÉ VEDENÍ 35 kV
- - -	KABELOVÉ ELEKTRICKÉ VEDENÍ 35 kV
- - -	KABELOVÉ ELEKTRICKÉ VEDENÍ NN
—	STŘEDOTLAKÝ PLYNOVOD
	YODNÍ HOSPODÁŘSTVÍ
—	VEŘEJNÝ VODOVOD
—	VEŘEJNÁ KANALIZACE
—	VEŘEJNÁ KANALIZACE - VÝTLAK
■	OBEČNÍ ČOV
—	TELEKOMUNIKACE A RADIOKOMUNIKACE
—	KOMUNIKAČNÍ VEDENÍ
—	RADIORELEOVÁ TRASA
—	NÁVRHOVÉ ZASTAVITELNÉ PLOCHY
■	ZASTAVITELNÁ PLOCHA

Zodpovědný projektant: Ing. arch. Dagmar Vaníčková
 Ing. arch. Dagmar Vaníčková
 JUDr. Miroslav Štěl
 JUDr. Miroslav Štěl
 Etapa: Úplné znění po změně č.1
 Investor: Obec Voděradý | Datum: prosinec 2019 | Měřítko: 1:5 000
ÚZEMNÍ PLÁN VODĚRADY
VÝKRES KONCEPTU TECHNICKÉ INFRASTRUKTURY A.2.3