


ZMĚNA Č.1 ÚP VODĚRADY Koordinální výkres

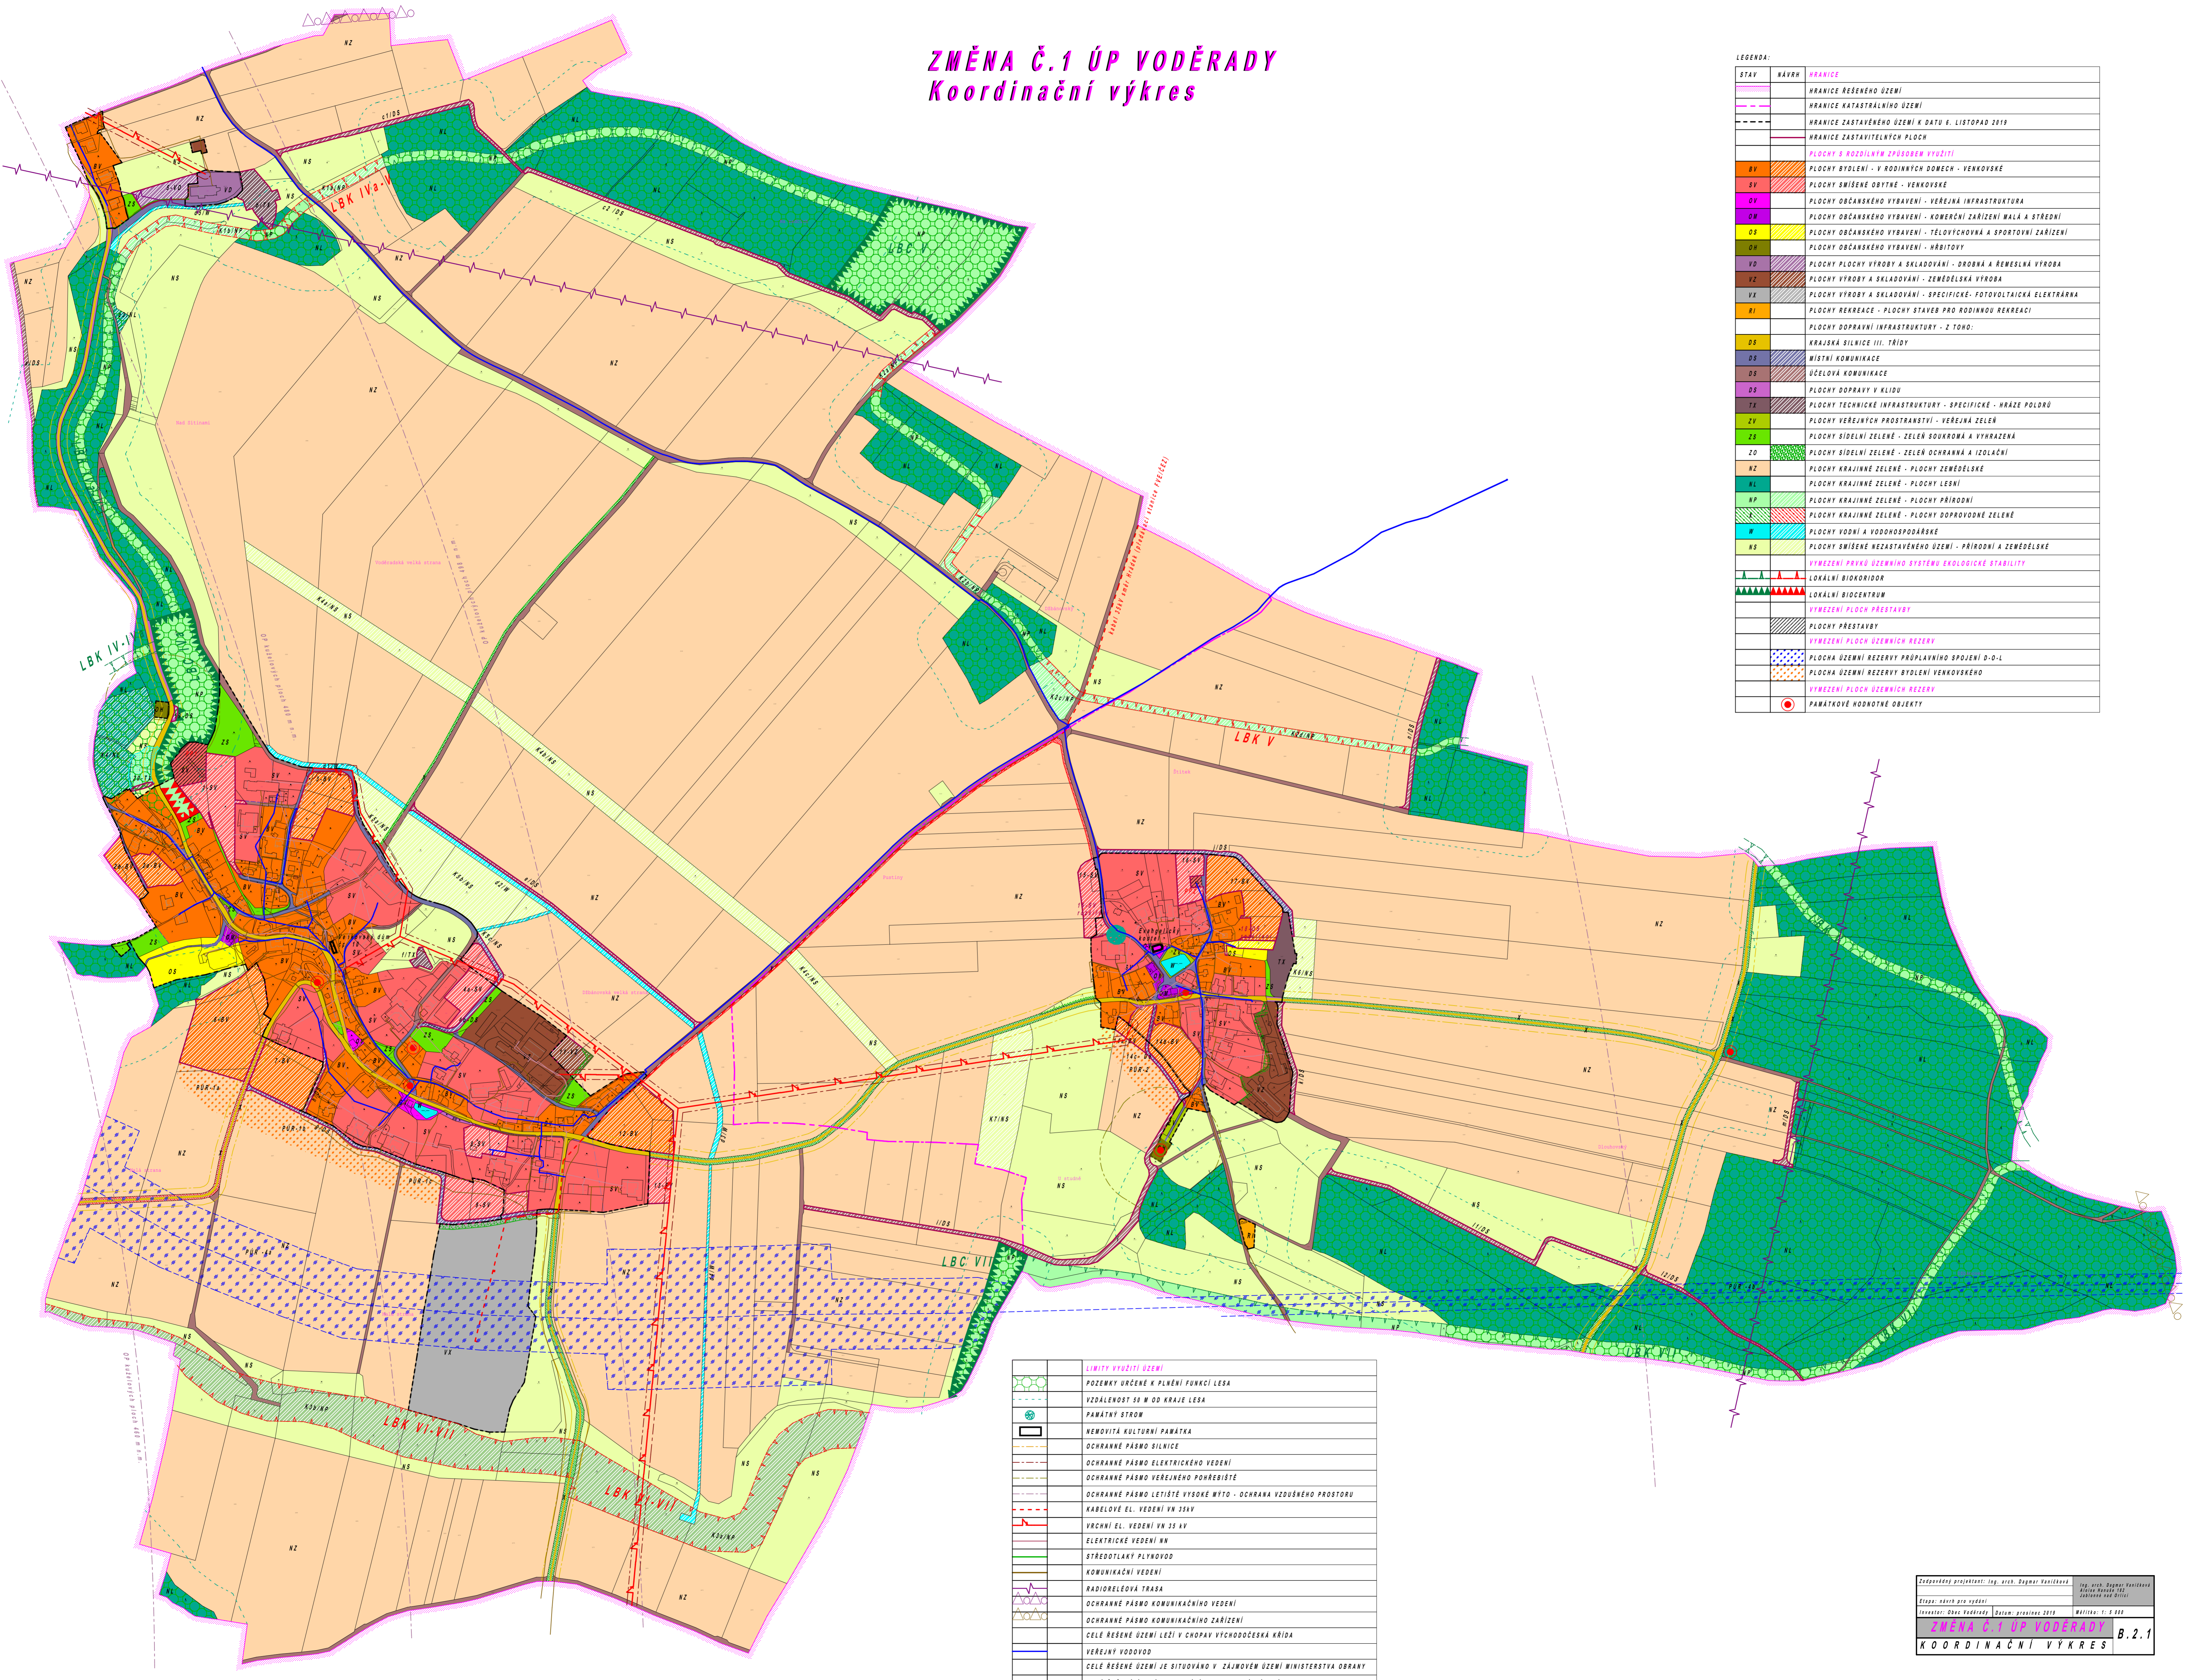

LEGENDA:

STAV	NÁVRH	HRANICE
		HRANICE ŘEŠENÉHO ÚZEMÍ
		HRANICE KATASTRÁLNÍHO ÚZEMÍ
		HRANICE ZASTAVĚNÉHO ÚZEMÍ K DATU 6. LISTOPAD 2019
		HRANICE ZASTAVITELNÝCH PLOCH
		PLOCHY S ROZDÍLNÝM ZPŮSOBEM VYUŽITÍ
BY		PLOCHY BYDLENÍ - V RODINNÝCH DOMECH - VENKOVSKÉ
SV		PLOCHY SMÍŠENÉ OBYTNÉ - VENKOVSKÉ
OV		PLOCHY OBČANSKÉHO VYBAVENÍ - VEŘEJNÁ INFRASTRUKTURA
OW		PLOCHY OBČANSKÉHO VYBAVENÍ - KOMERČNÍ ZAŘÍZENÍ MALÁ A STŘEDNÍ
OS		PLOCHY OBČANSKÉHO VYBAVENÍ - TĚLOVÝCHOVÁ A SPORTOVNÍ ZAŘÍZENÍ
OV		PLOCHY OBČANSKÉHO VYBAVENÍ - HRBITOVY
VD		PLOCHY PLOCHY VÝROBY A SKLADOVÁNÍ - DROBNÁ A REMESLNÁ VÝROBA
VZ		PLOCHY VÝROBY A SKLADOVÁNÍ - ZEMĚLŠKÁ VÝROBA
VK		PLOCHY VÝROBY A SKLADOVÁNÍ - SPECIFICKÉ - FOTOVOLTAICKÁ ELEKTRARNA
RI		PLOCHY REKREACE - PLOCHY STAVEB PRO RODINNOU REKREACI
		PLOCHY DOPRAVNÍ INFRASTRUKTURY - Z TOHO:
DS		KRAJSKÁ SILNICE III. TŘÍDY
DS		MÍSTNÍ KOMUNIKACE
DS		ÚČELOVÁ KOMUNIKACE
DS		PLOCHY DOPRAVY V KLIDU
TI		PLOCHY TECHNICKÉ INFRASTRUKTURY - SPECIFICKÉ - HRÁZE POLDRŮ
ZV		PLOCHY VEŘEJNÝCH PROSTRANSTVÍ - VEŘEJNÁ ZELEN
ZS		PLOCHY SÍDELNÍ ZELENÉ - ZELEN SOUKROMÁ A VYHRAZENÁ
ZD		PLOCHY SÍDELNÍ ZELENÉ - ZELEN OCHRANNÁ A IZOLAČNÍ
NZ		PLOCHY KRAJINNÉ ZELENÉ - PLOCHY ZEMĚLŠKÉ
NL		PLOCHY KRAJINNÉ ZELENÉ - PLOCHY LESNÍ
NP		PLOCHY KRAJINNÉ ZELENÉ - PLOCHY PŘÍRODNÍ
NZ		PLOCHY KRAJINNÉ ZELENÉ - PLOCHY DOPROVDNÉ ZELENÉ
W		PLOCHY VODNÍ A VODNĚSPŮSOBNÉ
NS		PLOCHY SMÍŠENÉ NEZASTAVĚNÉHO ÚZEMÍ - PŘÍRODNÍ A ZEMĚLŠKÉ
		VYMEZENÍ PRVKŮ ÚZEMNÍHO SYSTÉMU EKOLOGICKÉ STABILITY
		LOKÁLNÍ BIOKORIDOR
		LOKÁLNÍ BIOCENTRUM
		VYMEZENÍ PLOCH PŘESTAVBY
		PLOCHY PŘESTAVBY
		VYMEZENÍ PLOCH ÚZEMNÍCH REZERV
		PLOCHA ÚZEMNÍ REZERVY PRŮPLAVNÍHO SPOJENÍ D-D-L
		PLOCHA ÚZEMNÍ REZERVY BYDLENÍ VENKOVSKÉHO
		VYMEZENÍ PLOCH ÚZEMNÍCH REZERV
		PAMÁTKOVĚ HODNOTNÉ OBJEKTY

LMITNÝ VYUŽITÍ ÚZEMÍ

	POZEMKY URČENÉ K PLNĚNÍ FUNKCÍ LEŠA
	VZDÁLENOST 50 M OD KRAJE LEŠA
	PAMÁTKY STROMŮ
	NEMOVITÁ KULTURNÍ PAMÁTKA
	OCHRANNÉ PÁSMO SILNICE
	OCHRANNÉ PÁSMO ELEKTRICKÉHO VEDENÍ
	OCHRANNÉ PÁSMO VEŘEJNÉHO POHŘEBIŠTĚ
	OCHRANNÉ PÁSMO LETIŠTĚ VYSOKÉ MÝTO - OCHRANA VZDUŠNÉHO PROSTORU
	KABELOVÉ EL. VEDENÍ VN 35kV
	VRCHNÍ EL. VEDENÍ VN 35 kV
	ELEKTRICKÉ VEDENÍ NN
	STŘEDOTLAKÝ PLYNOVOD
	KOMUNIKAČNÍ VEDENÍ
	RADIOLEOVÁ TRASA
	OCHRANNÉ PÁSMO KOMUNIKAČNÍHO VEDENÍ
	OCHRANNÉ PÁSMO KOMUNIKAČNÍHO ZAŘÍZENÍ
	CELÉ ŘEŠENÉ ÚZEMÍ LEŽÍ V CHOPAV VYCHODOČESKÁ KRIDA
	VEŘEJNÝ VODOVOD
	CELÉ ŘEŠENÉ ÚZEMÍ JE SITUOVÁNO V ZÁJMOVÉM ÚZEMÍ MINISTERSTVA OBRANY
	CELÉ ŘEŠENÉ ÚZEMÍ SE NACHÁZÍ VE VYMEZENÉM ÚZEMÍ MINISTERSTVA OBRANY

Zpracovatel: Ing. arch. Dagmar Janíčková
 Ing. arch. Dagmar Janíčková
 Datum: 08.10.2019
 Projekt: Změna č. 1 ÚP Voděrady
 Území: Voděrady
 Datum: prosinec 2019
 Měřítko: 1 : 5 000
ZMĚNA Č.1 ÚP VODĚRADY
KOORDINAČNÍ VÝKRES B.2.1