



ustivp25v00i5g

Městský úřad Ústí nad Orlicí
odbor dopravy, silničního hospodářství a správních agend

Vaše č.j.:
Ze dne:

Naše č.j.: **MUÚO/37785/2025/DSS/jg**
Číslo spisu: 140/2025
Spis. značka: 140/2025
Poč. listů: 2
Poč. příloh: 1
Poč. lis. př.: 1

Vyřizuje: Bc. Jan Gregar
Tel: 465514341
E-mail: gregar@muuo.cz
Datum: 05.05.2025
Místo: Ústí nad Orlicí

GASCO s.r.o.

Vodárenská 22
530 03 Pardubice - Nemošice

V e ř e j n á v y h l á š k a

Opatření obecné povahy stanovení místní úpravy provozu na pozemních komunikacích

Městský úřad Ústí nad Orlicí, odbor dopravy, silničního hospodářství a správních agend, jako věcně a místně příslušný správní orgán dle ustanovení **§ 124 odst. 6 a § 77 odst. 1 písm. c) zákona č. 361/2000 Sb., o provozu na pozemních komunikacích** a o změnách některých zákonů, ve znění pozdějších předpisů (dále jen zákon o silničním provozu), a dle ustanovení **§ 173 zákona č. 500/2004 Sb., správní řád**, ve znění pozdějších předpisů (dále jen správní řád), v návaznosti na ustanovení **§ 77 odst. 5 zákona o silničním provozu**, na základě žádosti společnosti GASCO s.r.o., Vodárenská 22, 530 03 Pardubice - Nemošice, IČO 15049035 podané dne 30.04.2025, dále po předchozím písemném vyjádření Policie ČR, Krajské ředitelství policie Pardubického kraje, Dopravní inspektorát Ústí nad Orlicí ze dne 10.04.2025 pod č.j. KRPE-32077-2/ČJ-2025-171106

o z n a m u j e

návrh stanovení místní úpravy provozu

na silnici II/360 (p.p.č. 745/4) a komunikaci na p.p.č. 291/16 v k.ú. Řetůvka, spočívající v umístění dopravní značky P2 - "Hlavní pozemní komunikace" a P 6 - "Stůj, dej přednost v jízdě", **bez umístění dodatkové tabulky E2b pod dopravní značkou P1 ve směru od Ústí nad Orlicí**, dle přiložené situace, která je nedílnou součástí tohoto stanovení

za podmínek:

Dopravní značení provedte jako:	stálé svislé dopravní značky
Velikost dopravního značení:	základní rozměrová řada
Provedení dopravního značení:	reflexní
Platnost úpravy:	TRVALE

adresa: Sychrova 16, 562 24 Ústí nad Orlicí
tel.: +420 465 514 111
fax: +420 465 525 563

IČ: 00279676 DIČ: CZ00279676
email: podatelna@muuo.cz
web: <http://www.ustinadorlici.cz>

bankovní spojení:
KB Ústí nad Orlicí, č.ú.: 19-420611/0100
ID datové schránky: bxcbwmg

Důvod: výstavba nové místní komunikace do lokality rodinných domů

Osoba (organizace) odpovědná za řádné provedení úpravy:

pan Ing. Patrik Voženílek, GASCO s.r.o., Vodárenská 22, 530 03 Pardubice - Nemošice.

Další podmínky pro osazení místní úpravy provozu:

1. Dopravní značky musí být upevněny na kovových sloupcích nebo konstrukcích, případně na sloupech VO a nesmí zasahovat do průjezdného profilu komunikace.
2. V obci se dopravní značky umístí ve výšce min. 2,20 m a mimo obec min. 1,2 m nad úrovní terénu (nezpevněné krajnice, chodníku a pod). Vnitřní okraj dopravních značek bude 0,5 m až 2,0 m od okraje vozovky nebo vnitřní hrany chodníku (u vozovek se zpevněnou krajnicí od vnější hrany zpevněné krajnice).
3. Viditelnost dopravních značek musí být zajištěna mimo obec ze vzdálenosti 100 m a v obci z 50 m.
4. Před instalací svislého dopravního značení musí být vytyčeny inženýrské sítě, instalací dopravního značení nesmí dojít k narušení nadzemních a podzemních inženýrských sítí.
5. Dopravní značení bude instalováno odbornou firmou. Náklady na provedení dopravního značení hradí žadatel.
6. Na silnicích se smí užívat jen dopravních značek uvedených ve vyhlášce MDS č. 294/2015 Sb., v platném znění, kterou se provádějí pravidla silničního provozu na pozemních komunikacích a úprava a řízení provozu na pozemních komunikacích. Provedení dopravních značek včetně odstínů barev, materiálů a rozměrů musí odpovídat ČSN EN 12899-1 Změna Z1 - „Stálé svislé dopravní značení – Část 1: Stálé dopravní značky“.
7. Jako závaznou lze užít publikaci "Zásady pro dopravní značení na pozemních komunikacích TP 65", které vydalo Centrum dopravního výzkumu Brno a bylo schváleno Ministerstvem dopravy a spojů pod č.j. 532/2013-120-STSP/1 ze dne 31.7. 2013. Před instalací dopravního značení nebo dopravního zařízení, musí žadatel získat souhlas vlastníka pozemku nebo zařízení (sloupy VO, stávající DZ), na které by se dopravní značky umisťovaly.
8. Žadatel je povinen udržovat a obnovovat výše uvedené dopravní značení, či dopravní zařízení, pokud nedošlo k dohodě se správcem komunikace o převodu dopravního značení, či dopravního zařízení. Dopravní značky musí být udržovány pravidelným čištěním a obnovou v náležitém stavu, aby byla zajištěna jejich funkce k zabezpečení jejich včasné viditelnosti a správné čitelnosti. Dále musí být zabezpečeny proti deformaci, pootočení a posunutí.

Městský úřad, odbor dopravy, silničního hospodářství a správních agend, si vyhrazuje právo toto stanovení změnit nebo doplnit pokud si to bude vyžadovat veřejný zájem resp. bezpečnost a plynulost silničního provozu.

Odůvodnění:

Společnost GASCO s.r.o., Vodárenská 22, 530 03 Pardubice - Nemošice požádala dne 30.04.2025, Městský úřad Ústí nad Orlicí, odbor dopravy, silničního hospodářství a správních agend o stanovení místní úpravy provozu na II/360 (p.p.č. 745/4) a komunikaci na p.p.č. 291/16 v k.ú. Řetůvka, z důvodu výstavba nové místní komunikace do lokality rodinných domů.

Správní orgán žádost posoudil dle platné právní úpravy, dle zákona č. 361/2000 Sb., o provozu na pozemních komunikacích a o změnách některých zákonů, v platném znění a dle vyhlášky č. 294/2015 Sb., kterou se provádějí pravidla provozu na pozemních komunikacích, a zpracoval návrh stanovení předmětné místní úpravy ve shora uvedeném znění.

Poučení:

K návrhu opatření obecné povahy může kdokoli, jehož práva, povinnosti nebo zájmy mohou být opatřením obecné povahy přímo dotčeny, uplatnit u správního orgánu písemné připomínky.

Vlastníci nemovitostí, jejichž práva, povinnosti nebo zájmy související s výkonem vlastnického práva mohou být opatřením obecné povahy přímo dotčeny, nebo určí-li tak správní orgán, i jiné osoby, jejichž oprávněné zájmy mohou být opatřením obecné povahy přímo dotčeny, mohou podat proti návrhu opatření obecné povahy písemné odůvodněné námitky ke správnímu orgánu ve lhůtě 30 dnů ode dne jeho zveřejnění. Zmeškání úkonu nelze prominout.

Ing. Jaroslav Škarka, MPA
vedoucí odboru

Za správnost vyhotovení
Bc. Jan Gregar, referent odboru (oprávněná úřední osoba)

Toto oznámení musí být vyvěšeno po dobu 15 dnů na úřední desce orgánu, který písemnost doručuje a zveřejněno způsobem umožňujícím dálkový přístup. Poslední den této lhůty je dnem doručení.

Vyvěšeno dne:

Sejmuto dne:

Razítko, podpis oprávněné úřední osoby potvrzující vyvěšení a sejmutí na úřední desce.

Rozdělovník:


Doručí se:

GASCO s.r.o., Vodárenská 22, 530 03 Pardubice - Nemošice
Správa a údržba silnic Pardubického kraje, Třebovská 333, Ústí nad Orlicí
Obec Řetůvka (také k vyvěšení na úřední desce)

Ostatním dotčeným osobám doručeno veřejnou vyhláškou

Dotčené orgány:

Policie ČR, Krajské ředitelství policie Pardubického kraje, dopravní inspektorát Ústí nad

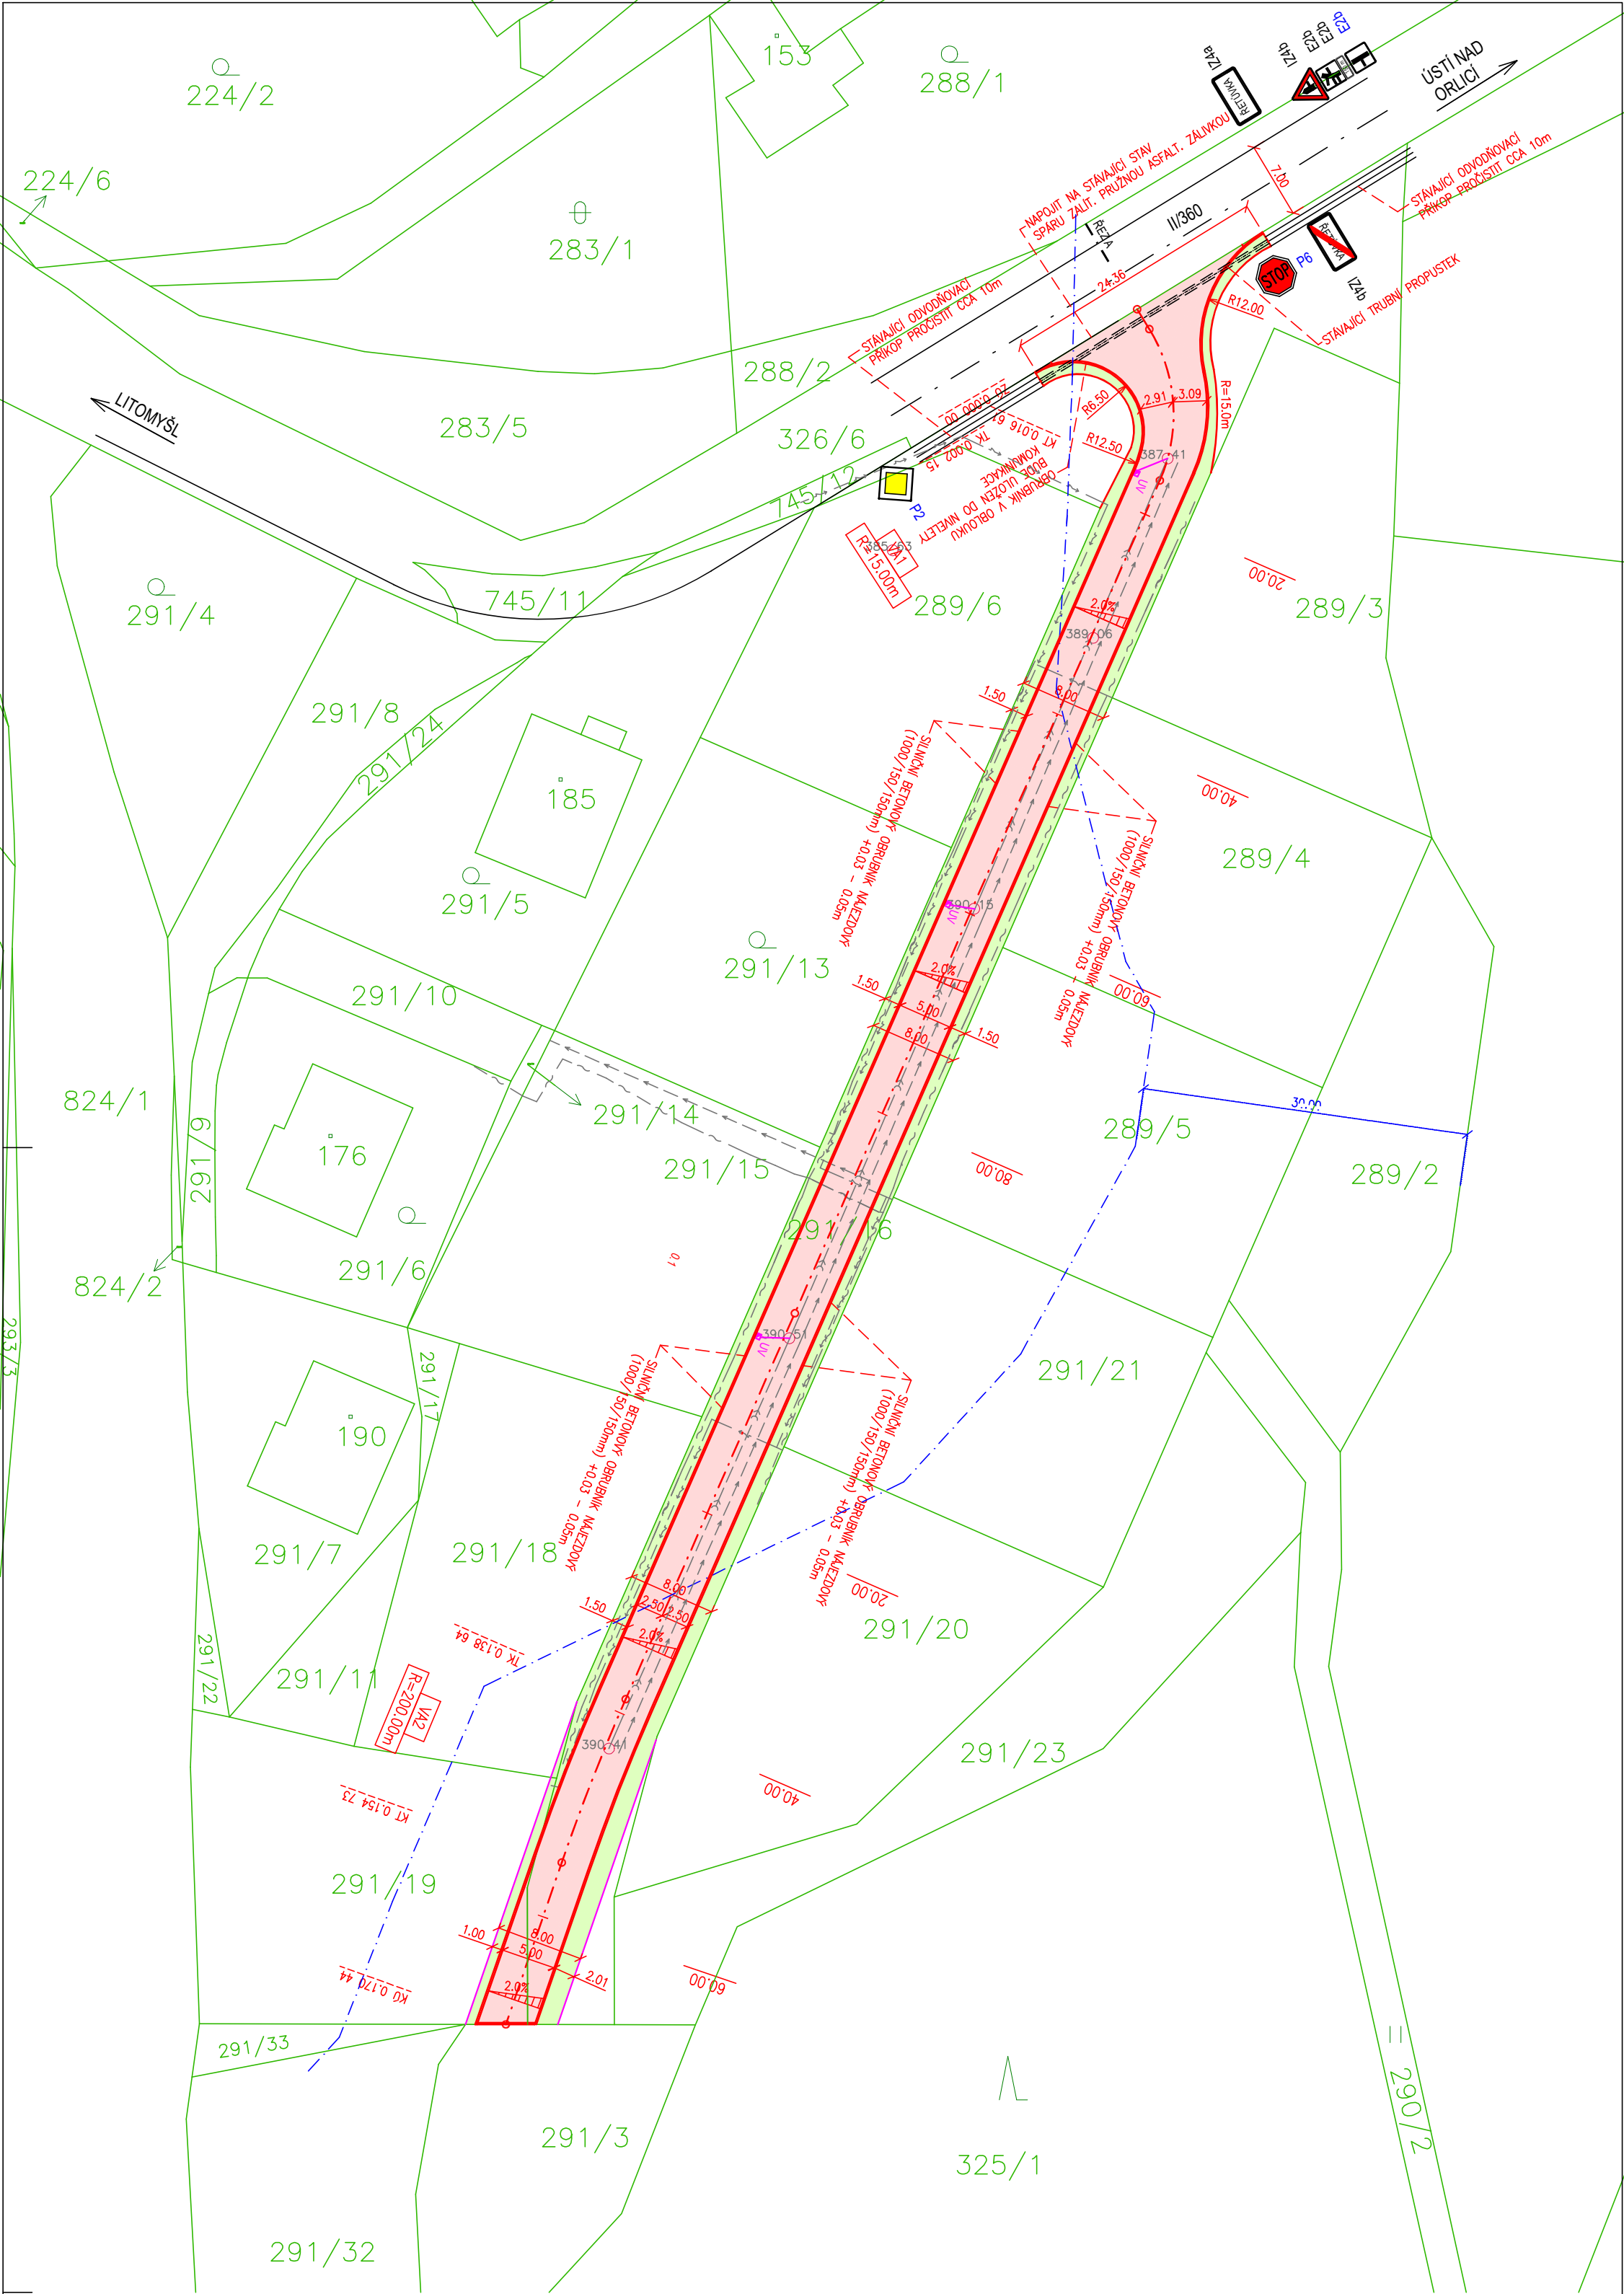

LEGENDA STÁVAJÍCÍCH INŽENÝRSKÝCH SÍTÍ:

- METALICKÝ KABEL SPOLEČNOSTI CETIN a.s.
- VEDENÍ NN SPOLEČNOSTI ČEZ DISTRIBUCE a.s.
- DEŠŤOVÁ KANALIZACE
- VODOVOD

LEGENDA PLOCH:


- KOMUNIKACE POVRCH ASFALTOVÝ BETON
- ZELEN

LEGENDA

- STAVAJÍCÍ STAV
- NAVROVÁVÁNÝ STAV
- KATASTRÁLNÍ MAPA A ČÍSLA DLE KATASTRU NEMOVITOSTÍ
- KATASTRÁLNÍ MAPA A ČÍSLA DLE KATASTRU NEMOVITOSTÍ – SLUČKY
- OCHRANNÉ PÁSMO LESA 30m OD LESA

UPOMÍNÁNÍ:

ZÁKRES STAVAJÍCÍCH INŽENÝRSKÝCH SÍTÍ JE POUZE INFORMATIVNÍ.
PŘED ZAHÁJENÍM ZEMNÍCH PRACÍ JE NUTNÉ ZAJISTIT VYTČENÍ VŠECHÝCH PODZEMNÍCH VEDENÍ,
KTERÉ SE V ZÁMOVĚM PROSTORU NACHÁZÍ, ABY NEDOŠLO V PRŮBĚHU STAVEBNÍCH PRACÍ
K JEJICH POŠKOZENÍ.
SOUPOČÍNEK SYSTÉMU JEK, VÝKON SYSTÉMU JEK.

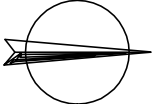

ZODP. PROJEKTANT	VYPRACOVAL	KRESLIL	KONTROLOVAL	 PROJEKČNÍ A INŽENÝRSKÁ FIRM KLODNER LIBONIR ROHOŽNÁ 365, 589 72, ROHOŽNÁ IČO: 453 68 81 tel.: 608 524 819 e-mail: klobner@libonir.cz	
KLODNER L.	ING. A. VRASPIROVÁ	ING. A. VRASPIROVÁ			
<i>Podpis</i>	<i>Podpisová</i>				
KRAJ: PARDUBICKÝ	OBEC: ŘETŮVKA				
INVESTOR: Obec Řetůvka, Řetůvka 53, 561 41 Řetůvka					
AKCE :				FORMAT	3A4
INŽENÝRSKÉ SÍTĚ POD BŘEZINOU - KOMUNIKACE				MĚŘÍTKO	1:500
				DATUM	09./2024
				STUPĚŇ	PŘED SÍTĚVÝ PŘED DOKONČENÍM
OBJEKT : C. SITUACNÍ VÝKRESY				ČÍS. ZÁK.	01 – 09 – 24
OBSAH :				Č. VÝKR.	PARÉ
KOORDINAČNÍ SITUACE STAVBY				C.3	