



ustivp25v00iq6

Městský úřad Ústí nad Orlicí
odbor dopravy, silničního hospodářství a správních agend

Vaše č.j.:
Ze dne: 29.04.2025

Naše č.j.: **MUOU/36470/2025/DSS/jg**
Číslo spisu: 8674/2025
Spis. značka: dss-uzavír/8674/2025
Poč. listů: 2
Poč. příloh: 2
Poč. lis. př.: 2

Vyřizuje: Bc. Jan Gregar
Tel: 465514341
E-mail: gregar@muuo.cz
Datum: 07.05.2025
Místo: Ústí nad Orlicí

M-SILNICE a.s.

Husova 1697
530 3 PARDUBICE

VEŘEJNÁ VYHLÁŠKA

Opatření obecné povahy
stanovení přechodné úpravy provozu na pozemních komunikacích

Městský úřad Ústí nad Orlicí, odbor dopravy, silničního hospodářství a správních agend, jako věcně a místně příslušný správní orgán dle ustanovení **§ 124 odst. 6 a § 77 odst. 1 písm. c) zákona č. 361/2000 Sb., o provozu na pozemních komunikacích** a o změnách některých zákonů, ve znění pozdějších předpisů (dále jen zákon o silničním provozu), a dle ustanovení **§ 173 zákona č. 500/2004 Sb., správní řád**, ve znění pozdějších předpisů (dále jen správní řád), v návaznosti na ustanovení **§ 77 odst. 5 zákona o silničním provozu**, na základě žádosti společnosti M-SILNICE a.s., Husova 1697, 530 03 Pardubice, IČO 42196868, kterou na základě plné moci zastupuje společnost DoŽBos s.r.o., Průmyslová 2641/12, 680 01 Boskovice, IČO 29372381, podané dne 29.04.2025 a po předchozím písemném vyjádření Policie ČR, Krajské ředitelství policie Pardubického kraje, Dopravní inspektorát Ústí nad Orlicí ze dne 05.05.2025 pod č.j. KRPE-41623-4/ČJ-2025-171106

stanovuje
přechodnou úpravu provozu

na silnici II/312, II/315, III/3131, III/3123 a III/3124 v působnosti Městského úřadu Ústí nad Orlicí z důvodu realizace stavby „I/14 PASEKY, ÚPRAVA KŘÍŽOVATKY“ za těchto podmínek:

- 1) Dopravní značení bude umístěno na silnicích dle přiložených situací a vyjádření Policie ČR, Krajské ředitelství policie Pardubického kraje, Dopravní inspektorát Ústí nad Orlicí ze dne 05.05.2025 pod č.j. KRPE-41623-4/ČJ-2025-171106. Situace jsou nedílnou součástí tohoto stanovení.
- 2) Značení IP22 "Silnice 312 směr Choceň uzavřena" bude umístěné s předstihem min. 7 dnů, s uvedením termínu uzavírky předmětné silnice.
- 3) Na silnici II/315 v obci Hrádek bude s ohledem na směrové vedení silnice (zatáčky) v km 21,950 a 22,200 upravena přednost v jízdě pro nákladní vozidla jedoucí ve směru na Ústí nad Orlicí

adresa: Sychrova 16, 562 24 Ústí nad Orlicí
tel.: +420 465 514 111
fax: +420 465 525 563

IČ: 00279676 DIČ: CZ00279676
email: podatelna@muuo.cz
web: <http://www.ustinadorlici.cz>

bankovní spojení:
KB Ústí nad Orlicí, č.ú.: 19-420611/0100
ID datové schránky: bxcbwmg

- značením P7 "Přednost protijedoucích vozidel" s dodatkovou tabulkou E9 "Druh vozidla" (piktogram 207 "Nákladní automobil"). Ve směru od Ústí nad Orlicí bude umístěné před zatačkami značení P8 "Přednost před protijedoucími vozidly" s dodatkovou tabulkou E9 s piktogramem 207.
- 4) Silniční provoz budou v pracovní době (zejména ve špičce v době od 06-08 a 14-16 hod.) nebo při tvorbě kolon řídit náležitě poučené a proškolené osoby, z důvodu vysokých intenzit provozu na silnici I/14 a zlepšení podmínek plynulosti provozu. Silniční provoz budou v případě další nutnosti, např. příjezdu pracovní techniky, přípravy DIO (značení), krátkodobě řídit náležitě poučené a proškolené osoby. Tyto osoby budou oprávněny zastavovat vozidla v souladu s ustanovením § 79 odst. 1 písm. i) zákona č. 361/2000 Sb., o provozu na pozemních komunikacích a o změnách některých zákonů, ve znění pozdějších předpisů, v souvislosti s prováděním prací. Budou oblečeny v souladu s vyhláškou č. 294/2015 Sb., kterou se provádějí pravidla provozu na pozemních komunikacích, ve znění pozdějších předpisů (výstražné oděvy).
- 5) Přenosné dopravní značení a zařízení bude umístěné podle ustanovení § 78 zákona č. 361/2000 Sb., o provozu na pozemních komunikacích a o změnách některých zákonů, ve znění pozdějších předpisů, po dobu nezbytně nutnou, v době provádění prací. Pro umístění přenosného dopravního značení nesmí být využívány sloupky stávajícího stálého svislého dopravního značení. Tyto mohou být využity pouze pro umístění přenosných dopravních značek IS11b, IS11c a IS11d (vyznačení objížděné trasy). Pominou-li důvody omezení provozu a uzavírky, bude bezodkladně ukončena a značení odklizen.
- 6) Na silnicích se smí užívat jen dopravních značek uvedených ve vyhlášce MDS č. 294/2015 Sb., v platném znění, kterou se provádějí pravidla silničního provozu na pozemních komunikacích. Provedení dopravních značek včetně odstínů barev, materiálů a rozměrů musí odpovídat ČSN EN 12899-1 Změna Z1 - "Stálé svislé dopravní značení – Část 1: Stálé dopravní značky".
- 7) Svislé přechodné dopravní značení - přenosné dopravní značky - budou umístěny na červenobíle pruhovaných sloupcích. Červené a bílé pruhy mají šířku 100 - 200 mm a musí být osazeny s dostatečnou stabilitou. Přenosné dopravní značky musí být vždy v reflexním provedení. Spodní okraj přenosné dopravní značky bude min. 0,6 m nad silnicí. Vždy bude zajištěn bezpečný a dostatečně široký průjezd okolo pracovního místa a uzavírky jednoho jízdního pruhu, včetně bezpečnostních odstupů. Provádění prací a označení pracovních míst a uzavírky na silnicích bude v souladu s příručkou Ředitelství silnic a dálnic ČR "Příručka pro označování pracovních míst na dálnicích a silnicích" (autor: Michal Prášil, 2023), dílem I., V. a VI., která byla schválena Ministerstvem dopravy. Na místních komunikacích bude značení v souladu s Technickými podmínkami TP 66/2015 "Zásady pro označování pracovních míst na pozemních komunikacích", které byly schváleny Ministerstvem dopravy.
- 8) Přechodné dopravní značky musí být udržovány pravidelným čištěním a obnovou v náležitém stavu, aby byla zajištěna jejich funkce k zabezpečení jejich včasné viditelnosti a správné čitelnosti. Dále musí být zabezpečeny proti deformaci, pootočení a posunutí.
- 9) Instalaci DZ nesmí dojít k narušení nadzemních a podzemních inženýrských sítí.
- 10) Dopravní značení bude instalováno odbornou firmou DoZBos s.r.o., Průmyslová 2641/12, Boskovice, na náklady žadatele a bude umístěno v termínu **od 26.05.2025 do 20.06.2025**. Po skončení stavební akce bude přechodné dopravní značení neprodleně odstraněno.
- 11) Odpovědná osoba za umístění a odbornou montáž dopravního značení dle tohoto stanovení, následně jeho kontrolu a údržbu po celou dobu přechodné úpravy provozu je pan Ondřej Štol, fa M-SILNICE a.s., Pardubice, tel. 602 465 782.

Městský úřad – odbor dopravy, silničního hospodářství a správních agend si vyhrazuje právo toto stanovení změnit nebo doplnit, pokud si to bude vyžadovat veřejný zájem resp. bezpečnost a plynulost silničního provozu.

Odůvodnění

Městský úřad v Ústí nad Orlicí, odbor dopravy, silničního hospodářství a správních agend stanovil přechodnou úpravu provozu na základě návrhu žadatele. Přechodné dopravní značení bude umístěno na silnici II/312, II/315, III/3131, III/3123 a III/3124 v působnosti Městského úřadu Ústí nad Orlicí z důvodu realizace stavby „I/14 PASEKY, ÚPRAVA KŘIŽOVATKY“.

Rozmístění dopravního značení bylo projednáno s dotčeným orgánem Policie ČR dle ustanovení § 77 odst. 2 písm. b) zákona o silničním provozu.

V souladu s ustanovením § 77 odst. 5 zákona o silničním provozu správní úřad opatření obecné povahy nedoručuje a nevyzývá dotčené osoby k podání připomínek a námitek.

Poučení

Opatření obecné povahy se oznamuje veřejnou vyhláškou a nabývá účinnosti pátým dnem po dni vyvěšení veřejné vyhlášky. Proti opatření obecné povahy nelze podat opravný prostředek.

Ing. Jaroslav Škarka, MPA
vedoucí odboru

Za správnost vyhotovení
Bc. Jan Gregar, referent odboru (oprávněná úřední osoba)

Toto oznámení musí být vyvěšeno po dobu 15 dnů na úřední desce.

Vyvěšeno dne:

Sejmuto dne:

.....

Razítko, podpis oprávněné úřední osoby potvrzující vyvěšení a sejmutí na úřední desce.

Doručí se:


M-SILNICE a.s., Husova 1697, 530 03 Pardubice (kterou na základě plné moci zastupuje společnost DoZBos s.r.o., Průmyslová 2641/12, 680 01 Boskovice)
Správa a údržba silnic Pardubického kraje, Třebovská 333, Ústí nad Orlicí
Město Ústí nad Orlicí
Obec České Libchavy (také k vyvěšení na úřední desce)
Obec Libchavy (také k vyvěšení na úřední desce)
Obec Orlické Podhůří (také k vyvěšení na úřední desce)
Obec Jehnědí (také k vyvěšení na úřední desce)
Obec Hrádek (také k vyvěšení na úřední desce)

Dotčené orgány:

Policie ČR, Krajské ředitelství policie Pardubického kraje, Dopravní inspektorát Ústí nad Orlicí


Na vědomí:

BusLine Pardubicko s.r.o., Na Rovinkách 211, Podmoklice, Semily
Nemocnice Pardubického kraje a.s., Orlickoústecká nemocnice, Ústí nad Orlicí
Hasičský záchranný sbor, Pardubického kraje, územní odbor Ústí nad Orlicí-Hylváty
Zdravotnická záchranná služba Pardubického kraje, Ústí nad Orlicí – Hylváty 474

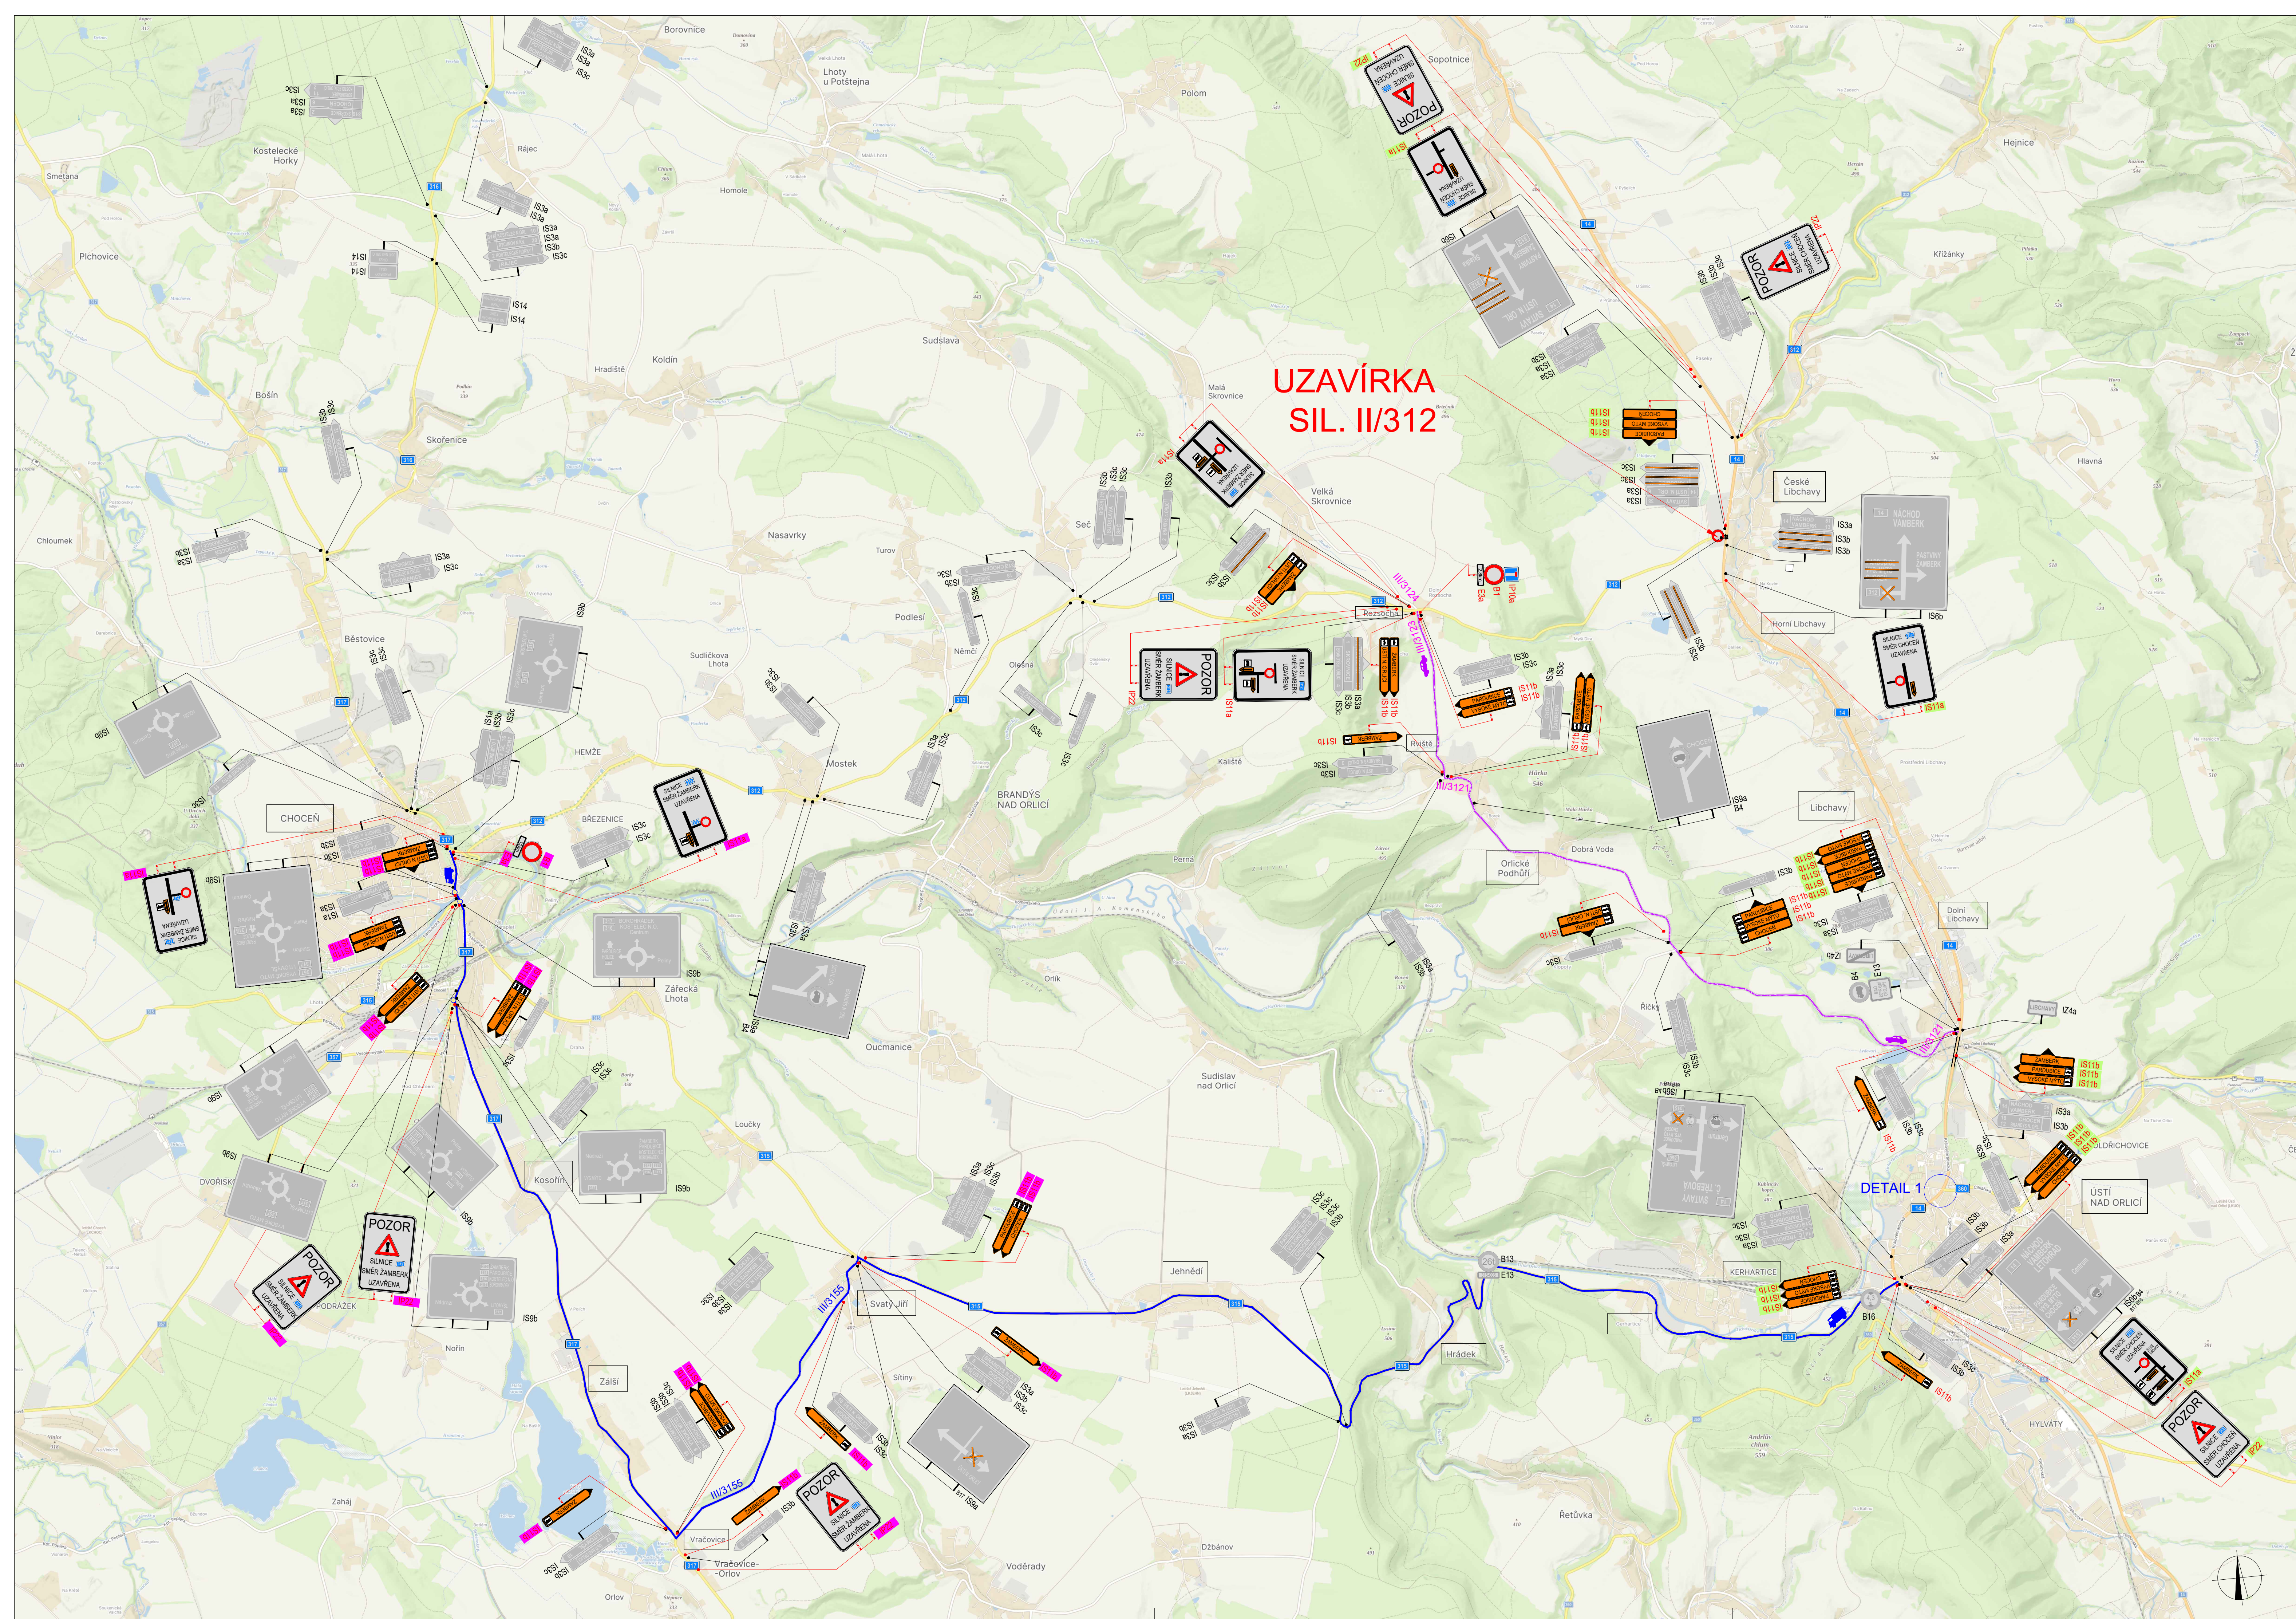



UZAVÍRKA
SIL. II/312

DETAIL 1

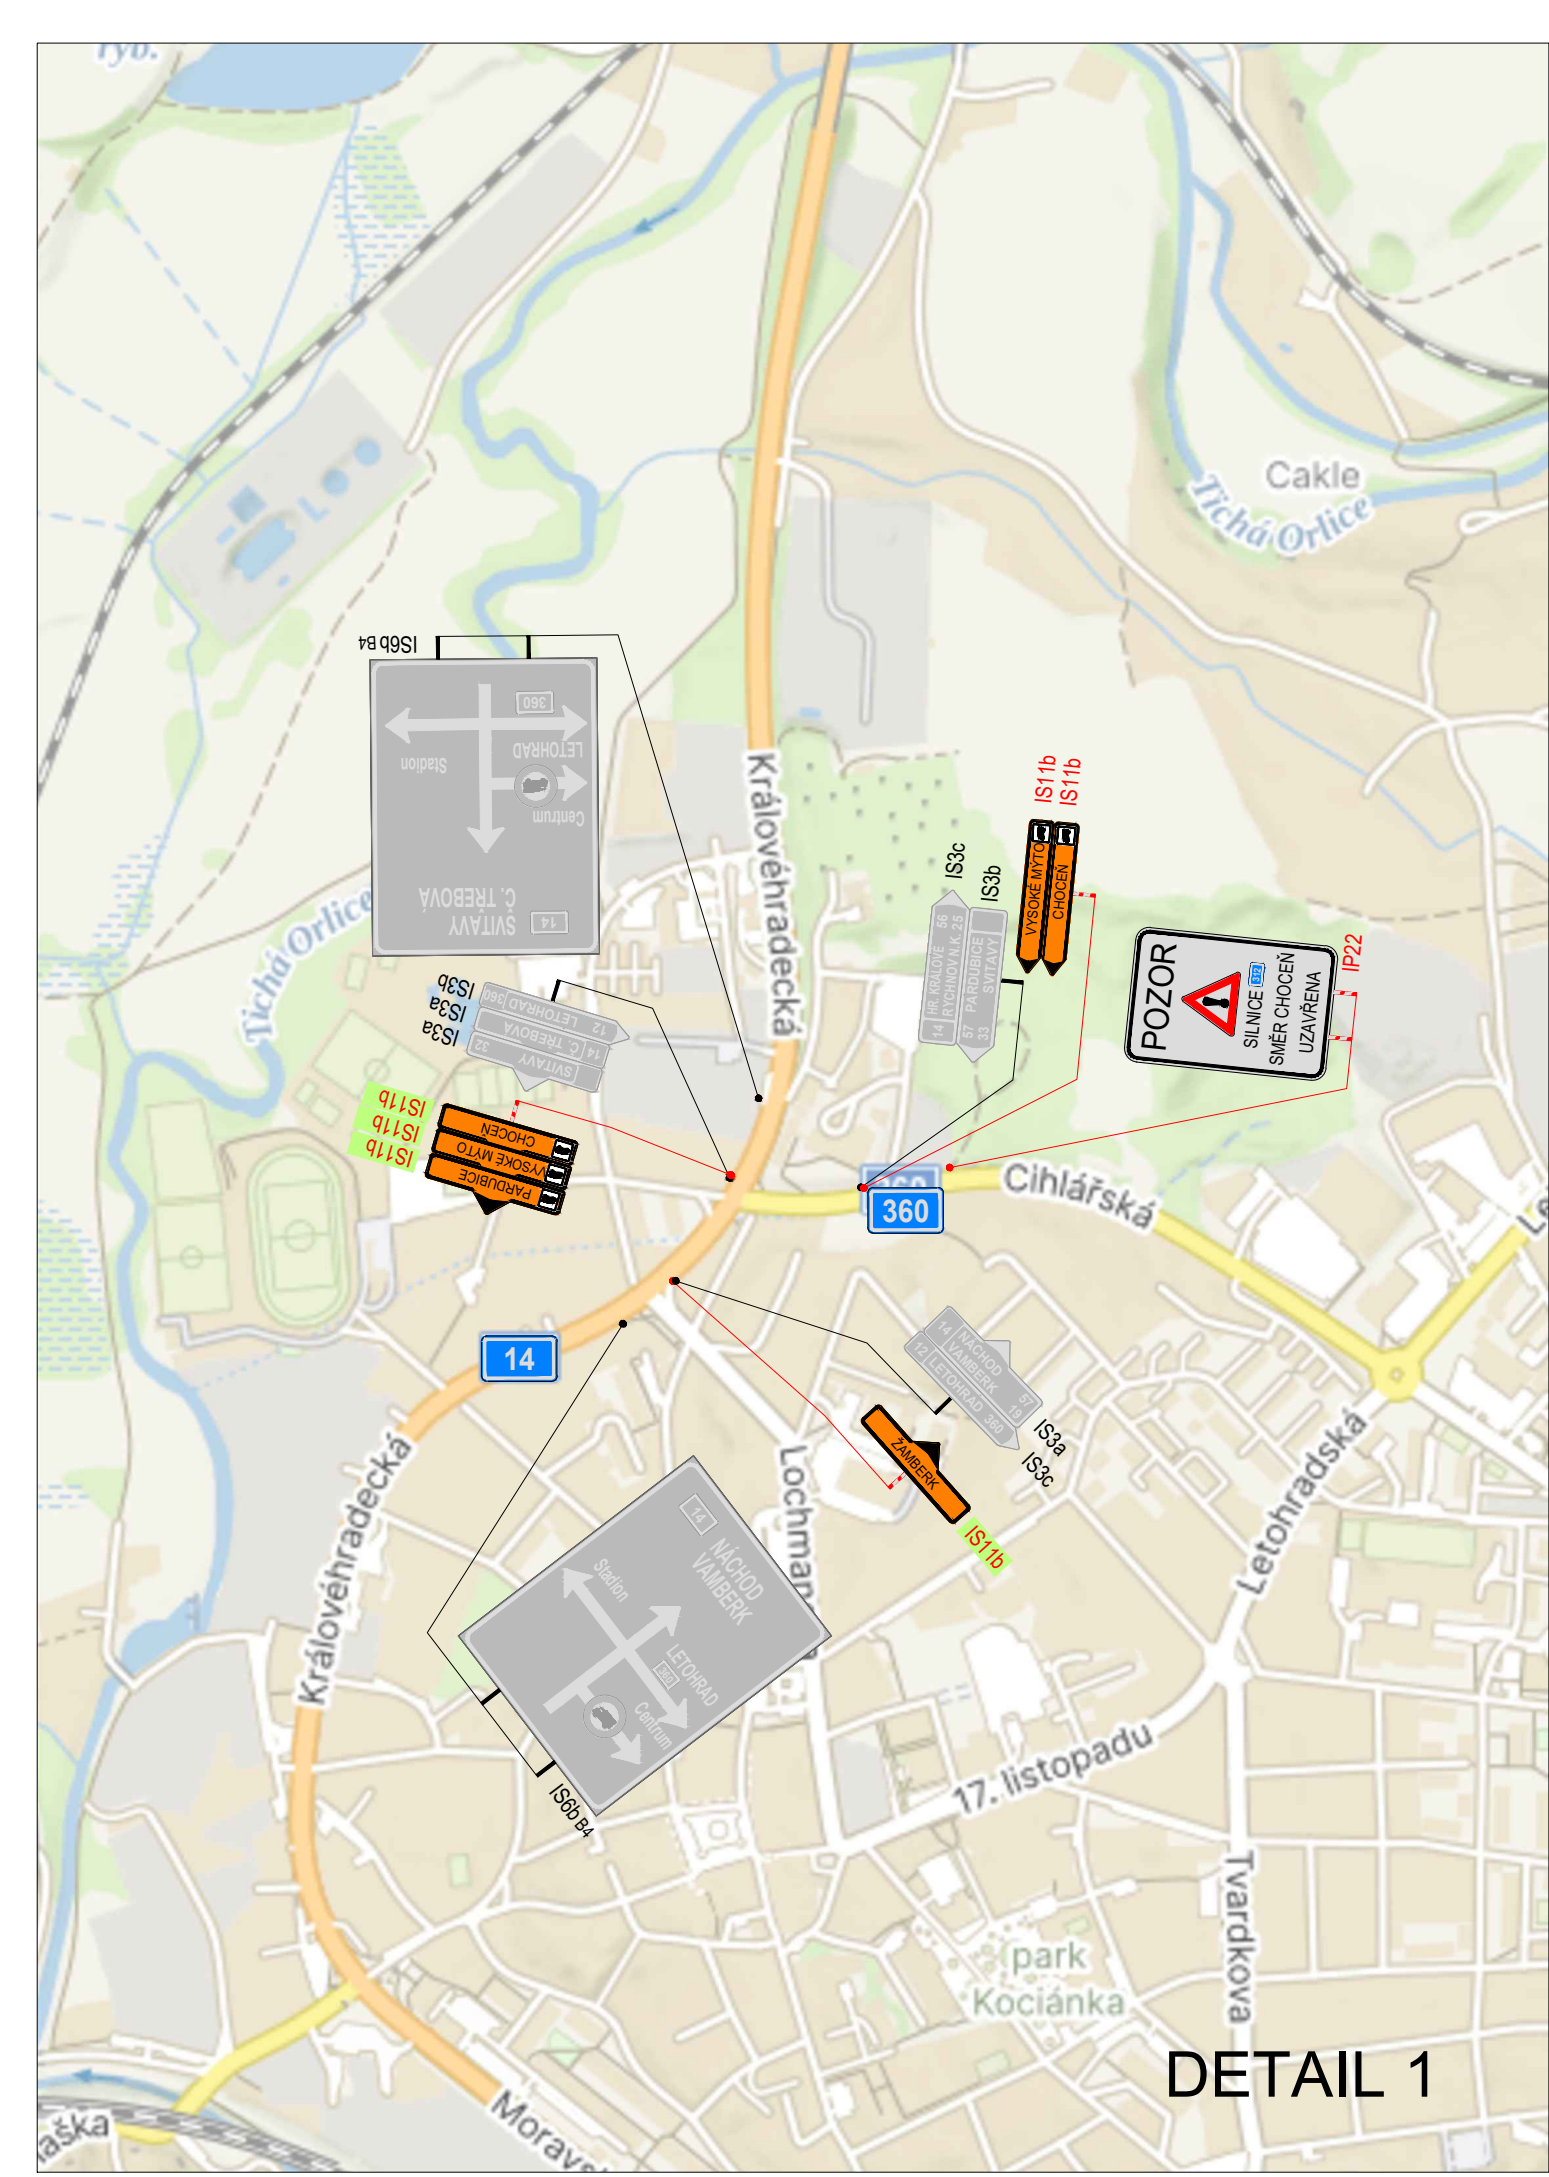

DETAIL 1

POLICIE ČESKÉ REPUBLIKY - KRP	SOUHLASÍME S - PDZ, - ZUK, - UZAVÍRKOU S OBJÍZDNOU TRASOU.	SOUHLASÍME S - PDZ, - ZUK, - UZAVÍRKOU S OBJÍZDNOU TRASOU.
PLATNOST TOHOTO VYJÁDRĚNÍ JE 1 ROK. V dne	V dne	V dne
SITUACE ŠIRŠÍCH VZTAHŮ		
NÁVRH DOPRAVNĚ-INŽENÝRSKÉHO OPATŘENÍ PŘECHODNÉ ÚPRAVY PROVOZU		
LEGENDA		
P6 TRVÁLE SVISLÉ DOPRAVNÍ ZNAČENÍ	NAVRŽENÉ PŘECHODNÉ DOPRAVNÍ ZNAČENÍ - KÚPK, OKRES ÚSTÍ N. O.	
DOČASNÉ ZNEPLATNĚNÉ TRVÁLE DOPRAVNÍ ZNAČENÍ	NAVRŽENÉ PŘECHODNÉ DOPRAVNÍ ZNAČENÍ - ORP ÚSTÍ N. O., OKRES ÚSTÍ N. O.	
	NAVRŽENÉ PŘECHODNÉ DOPRAVNÍ ZNAČENÍ - ORP VYSOKÉ MÝTO, OKRES ÚSTÍ N. O.	
OBJÍZDNÁ TRASA PRO OA		
OBJÍZDNÁ TRASA PRO NA		
Použití dopravních značení podle vzhledu velikosti a v reflexním provedení dle 1. K návrhu dopravních značení bylo použito výkresu TP 65 Zásady pro dopravní značení na pozemních komunikacích. K návrhu dopravních značení bylo použito výkresu TP 65 Zásady pro dopravní značení na pozemních komunikacích. K návrhu dopravních značení bylo použito výkresu TP 133 Zásady pro vodní dopravní značení na pozemních komunikacích.		
VYPRACOVAL: Katerina Sofková, DiS.		
KONTROLOVAL: Ing. Mgr. Josef Janík		DoZBos s.r.o. Průmyslová 12 680 01 Boskovice E-mail: dozbos@dozbos.cz www.dozbos.cz
NÁZEV AKCE: I/14 PASEKY, ÚPRAVA KŘÍŽOVATKY	DATUM: 04/2025	
NÁZEV PRÍLOHY: SITUACE DOPRAVNĚ-INŽENÝRSKÝCH OPATŘENÍ	FORMAT: 1050 X 594	
OBSAH:	ČÍSLO ZAKÁZKY:	ČÍSLO PRÍLOHY: 1

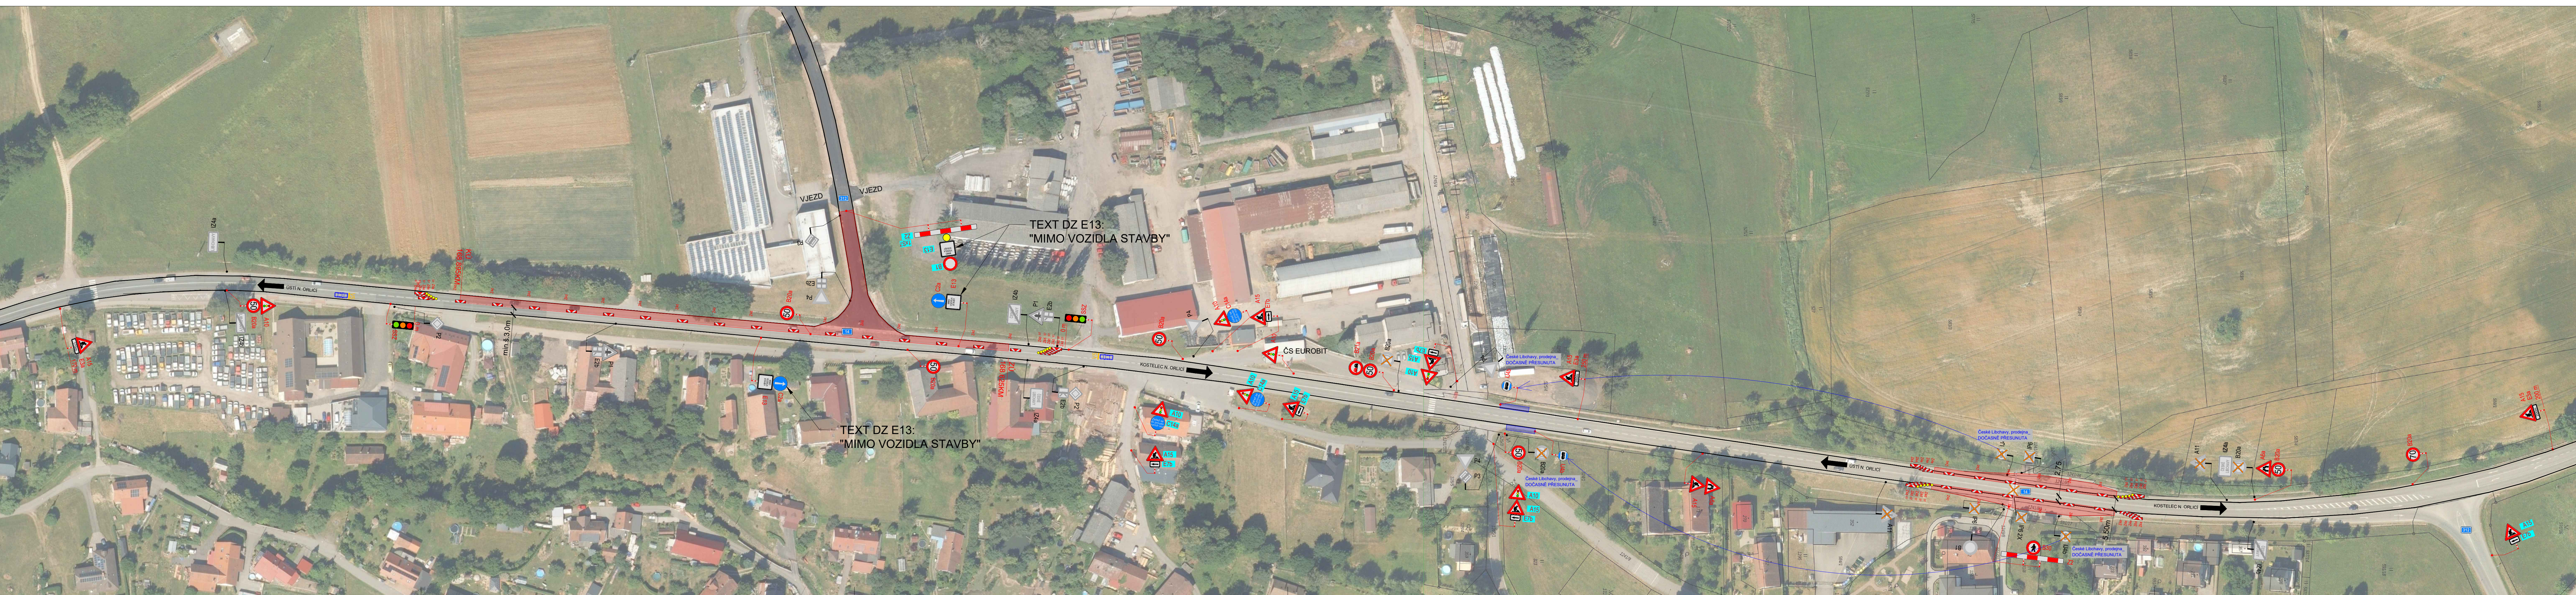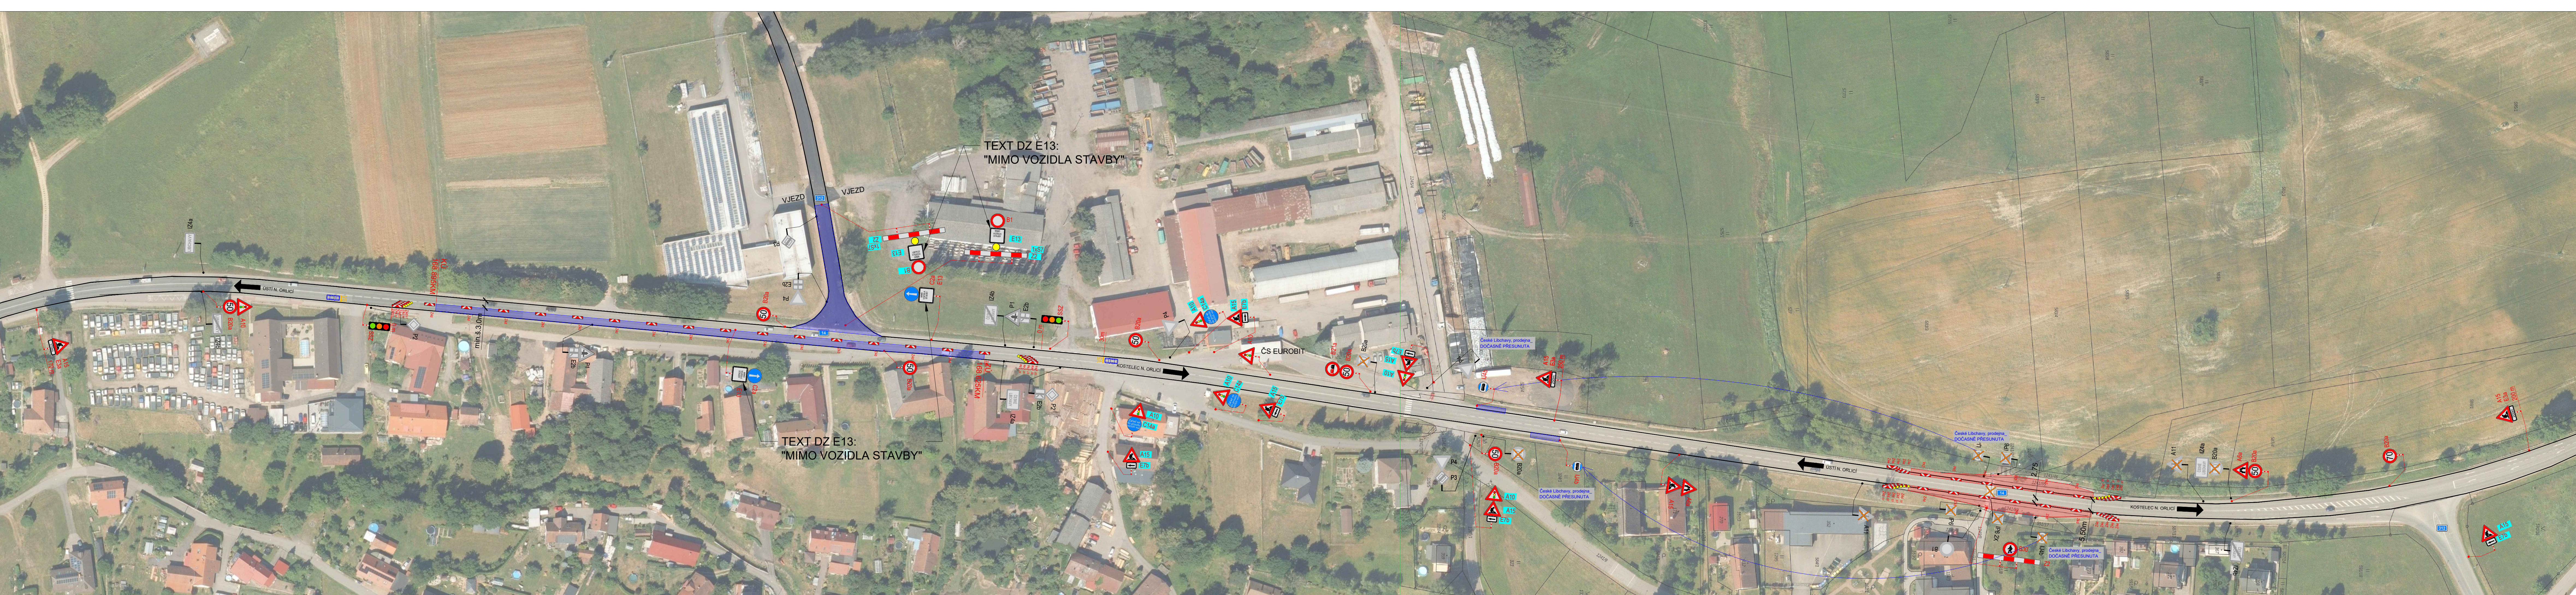

POLICIE ČESKÉ REPUBLIKY - KŘP		SOULHÁSÍME S - PŮJ. - ŽUK. - UZÁVÍRKOU S OBJÍZDNOU TRASOU.	
PLATNOST TOTOHO VYJÁDŘENÍ JE 1 ROK. V dne		V dne	
SITUACE ŠÍŘŠÍCH VZTAHŮ 			
NÁVRH DOPRAVNĚ-INŽENÝRSKÉHO OPATŘENÍ PŘECHODNÉ ÚPRAVY PROVOZU			
LEGENDA			
P6 TRVALE SVISLÉ DOPRAVNÍ ZNAČENÍ		P6 NAVRŽENÉ PŘECHODNÉ DOPRAVNÍ ZNAČENÍ - KÚPK, OKRES ÚSTÍ N. O.	
P6 DOČASNĚ ZNEPLATNĚNÉ TRVALE DOPRAVNÍ ZNAČENÍ		P6 NAVRŽENÉ PŘECHODNÉ DOPRAVNÍ ZNAČENÍ - CRP ÚSTÍ N. O., OKRES ÚSTÍ N. O.	
ZABOR: KOMUNIKACE			
ZABOR: KOMUNIKACE			
Předmět dopravního opatření bude v zájmu veřejnosti a v souladu s předpisy o silniční dopravě.			
K návrhu dopravního opatření bylo využito typů značek a symbolů pro dopravní značkování podle předpisů o silniční dopravě.			
K návrhu dopravního opatření bylo využito typů značek a symbolů pro dopravní značkování podle předpisů o silniční dopravě.			
K návrhu dopravního opatření bylo využito typů značek a symbolů pro dopravní značkování podle předpisů o silniční dopravě.			
VYPRACOVÁVÁTEL Katerina Sofková, DiS.			
KONTROLOVÁTEL Ing. Mgr. Josef Janík			
NÁZEV AKCE: I/14 PASEKY, ÚPRAVA KŘIŽOVATKY ÚPRAVA CHODECKÉHO PŘECHODU		DATUM: 04/2025	
NÁZEV PŘÍLOHY: SITUACE DOPRAVNĚ-INŽENÝRSKÝCH OPATŘENÍ		FORMÁT: 1470 X 594	
OBRAZ:		ČÍSLO ZNAČKY:	
		ČÍSLO PŘÍLOHY:	

