


VÝKAZ DOSAVADNÍHO A NOVÉHO STAVU ÚDAJŮ KATASTRU NEMOVITOSTÍ																
Dosavadní stav					Nový stav											
Označení pozemku parc. číslem	Výměra parcely		Druh pozemku	Označení pozemku parc. číslem	Výměra parcely		Druh pozemku	Typ stavby	Zpús. určení výměr	Porovnání se stavem evidence právních vztahů						
										Díl přechází z pozemku označeného v		Číslo listu vlastnictví	Výměra dílu		Označení dílu	
	ha	m ²	ha		m ²	Způsob využití	Způsob využití	katastru nemovitostí		dřívější poz. evidenci	ha		m ²			
392/2 1062/27	3	14 67 97 05	zahrada <u>ostat. pl.</u> <u>ostat.kom.</u>	392/2	3	14 55 12 93 96 93 9 3	zahrada <u>ostat. pl.</u> <u>ostat.kom.</u> <u>ostat. pl.</u> <u>jiná plocha</u> <u>ostat. pl.</u> <u>jiná plocha</u>		2	392/2		27		14	55	
				392/3							27			12		
				1062/27							10001	3	96	93		
				1062/27							10001			9		
				1062/27							10001			3		
	4	11 72			4	11 72										

Výkaz údajů o bonitovaných půdně ekologických jednotkách (BPEJ) k parcelám nového stavu											
Parcelní číslo podle		Kód BPEJ	Výměra		BPEJ na dílu parcely	Parcelní číslo podle		Kód BPEJ	Výměra		BPEJ na dílu parcely
katastru nemovitostí	zjednodušené evidence		ha	m²		katastru nemovitostí	zjednodušené evidence		ha	m²	
392/2		71400		14	55	392/3		71400			12

GEOMETRICKÝ PLÁN pro rozdělení pozemku	Geometrický plán ověřil autorizovaný zeměměřický inženýr:		Stejnopis ověřil autorizovaný zeměměřický inženýr:	
	Jméno, příjmení: Ing. Jaroslav Kučera		Jméno, příjmení:	
	Číslo položky rejstříku autorizovaných zeměměřických inženýrů: 1799		Číslo položky rejstříku autorizovaných zeměměřických inženýrů:	
	Dne: 4. prosince 2025 Číslo: 219/2025		Dne: Číslo:	
	Náležitostmi a přesností odpovídá právním předpisům.		Tento stejnopis odpovídá geometrickému plánu v elektronické podobě uloženému v dokumentaci katastrálního úřadu.	
Vyhotovitel: GEODÉZIE ÚnO s.r.o. Polní 1240, 562 06 Ústí nad Orlicí IČ: 27542017	Katastrální úřad souhlasí s očišlováním parcel.		Ověření stejnopisu geometrického plánu v listinné podobě.	
Číslo plánu: 524-380/2025				
Okres: Ústí nad Orlicí				
Obec: Ústí nad Orlicí				
Kat. území: Knapovec				
Mapový list: Žamberk 9-7/31				
Dosavadním vlastníkům pozemků byla poskytnuta možnost seznámit se v terénu s průběhem navrhovaných nových hranic, které byly označeny předepsaným způsobem: viz. seznam souřadnic				

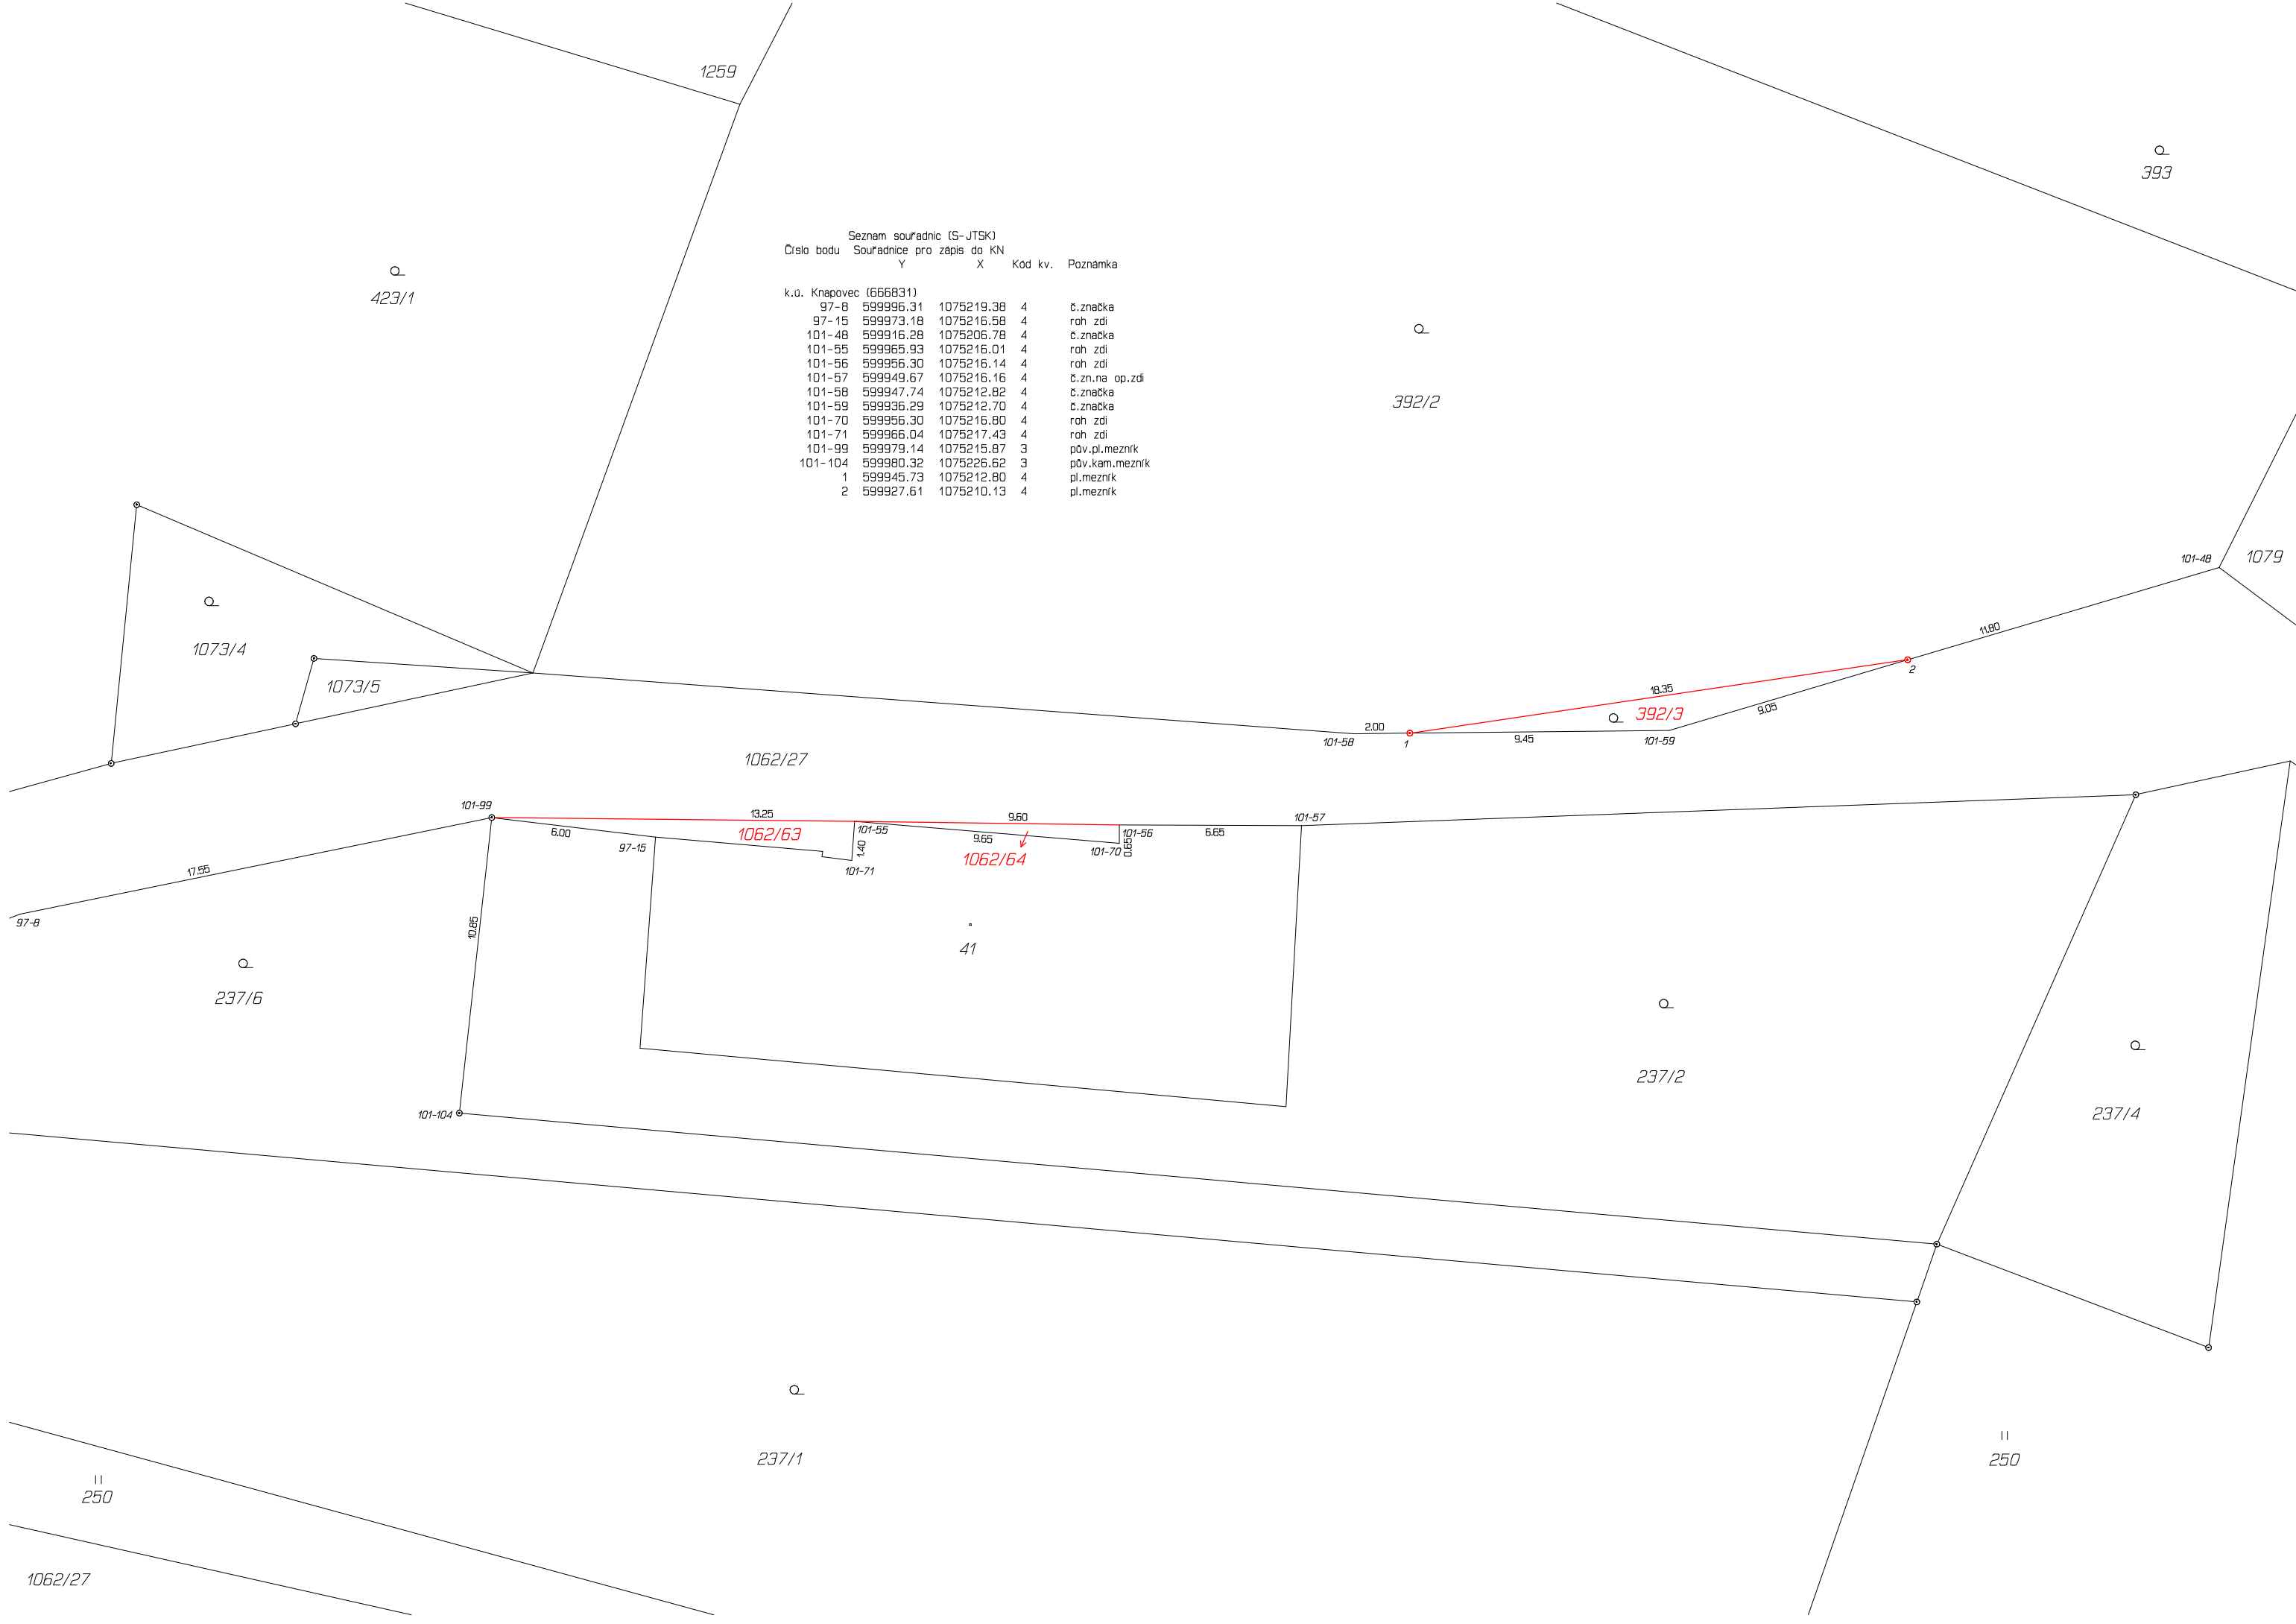

Seznam souřadnic (S-JTSK)				
Číslo bodu	Souřadnice pro zápis do KN			
	Y	X	Kód kv.	Poznámka
k.ú. Knapovec (656831)				
97-8	599996.31	1075219.38	4	č.značka
97-15	599973.18	1075216.58	4	roh zdi
101-48	599916.28	1075206.78	4	č.značka
101-55	599965.93	1075216.01	4	roh zdi
101-56	599956.30	1075216.14	4	roh zdi
101-57	599949.67	1075216.16	4	č.zn.na op.zdi
101-58	599947.74	1075212.82	4	č.značka
101-59	599936.29	1075212.70	4	č.značka
101-70	599956.30	1075216.80	4	roh zdi
101-71	599966.04	1075217.43	4	roh zdi
101-99	599979.14	1075215.87	3	pův.pl.mezník
101-104	599980.32	1075226.62	3	pův.kam.mezník
1	599945.73	1075212.80	4	pl.mezník
2	599927.61	1075210.13	4	pl.mezník