

LEGENDA HLAVNÍHO VÝKRESU - DOPRAVNÍ INFRASTRUKTURY REGULAČNÍHO PLÁNU 1:1000

FUNKČNÍ VYUŽITÍ PLOCH

STAV	NÁVRH	ÚZEMÍ OBYTNÉ
OB	OB	dle územního plánu
	ZV	VEŘEJNÁ PROSTRANSTVÍ veřejná zeleň
	VP	VEŘEJNÁ PROSTRANSTVÍ ulic a náměstí

OSTATNÍ


	STAVEBNÍ ČÁRA závazná
	STAVEBNÍ ČÁRA nepřekročitelná
	VJEZD NA POZEMEK, RESP. VSTUP DO PROVOZU vymezení části uliční čáry
	OZNAČENÍ BLOKŮ identifikace
	PARCELACE dle katastru nemovitostí
	HRANICE ŘEŠENÉHO ÚZEMÍ
	POZICE PRŮCHODU o maximálně předepsaných parametrech s možností celkové asanace
	POZICE PRŮCHODU o maximálně předepsaných parametrech
	PODLoubÍ o předepsaných parametrech
	PŘEDEPŠANÉ PĚŠÍ PROPOJENÍ
	KOMUNIKAČNÍ PŘEMOSTĚNÍ možné pozice
	ULIČNÍ ČÁRA
	PŘEDEPŠANÉ PROPOJENÍ PŘEMOSTĚNÍM

DOPRAVNÍ INFRASTRUKTURA

STAV	NÁVRH	PLOCHY DOPRAVNÍ INFRASTRUKTURY
C1		komunikace místní - hlavní včetně vymezení pojezdu
C2		KORIDOR DOPRAVNÍ INFRASTRUKTURY komunikace místní - vedlejší včetně vymezení pojezdu
D		KORIDOR DOPRAVNÍ INFRASTRUKTURY komunikace místní - zklidněné s vymezením doporučeného pojezdu
D		KORIDOR DOPRAVNÍ INFRASTRUKTURY komunikace místní - zklidněné
		komunikace místní - zklidněné pěší zóna
		CYKLISTICKÁ STEZKA obousměrná
		PLOCHY DOPRAVNÍ INFRASTRUKTURY parkování vozidel - krátkodobá a dlouhodobá s minimálním počtem stáním
		-1 podélné stání
		-2 šikmé
		-3 kolmé

SMĚR JÍZDY

	SMĚR JÍZDY
	DOPRAVNÍ PRAHY na začátku zvýšené komunikace
	OZNAČENÍ KOMUNIKAČNÍCH VĚTVÍ viz. textová část

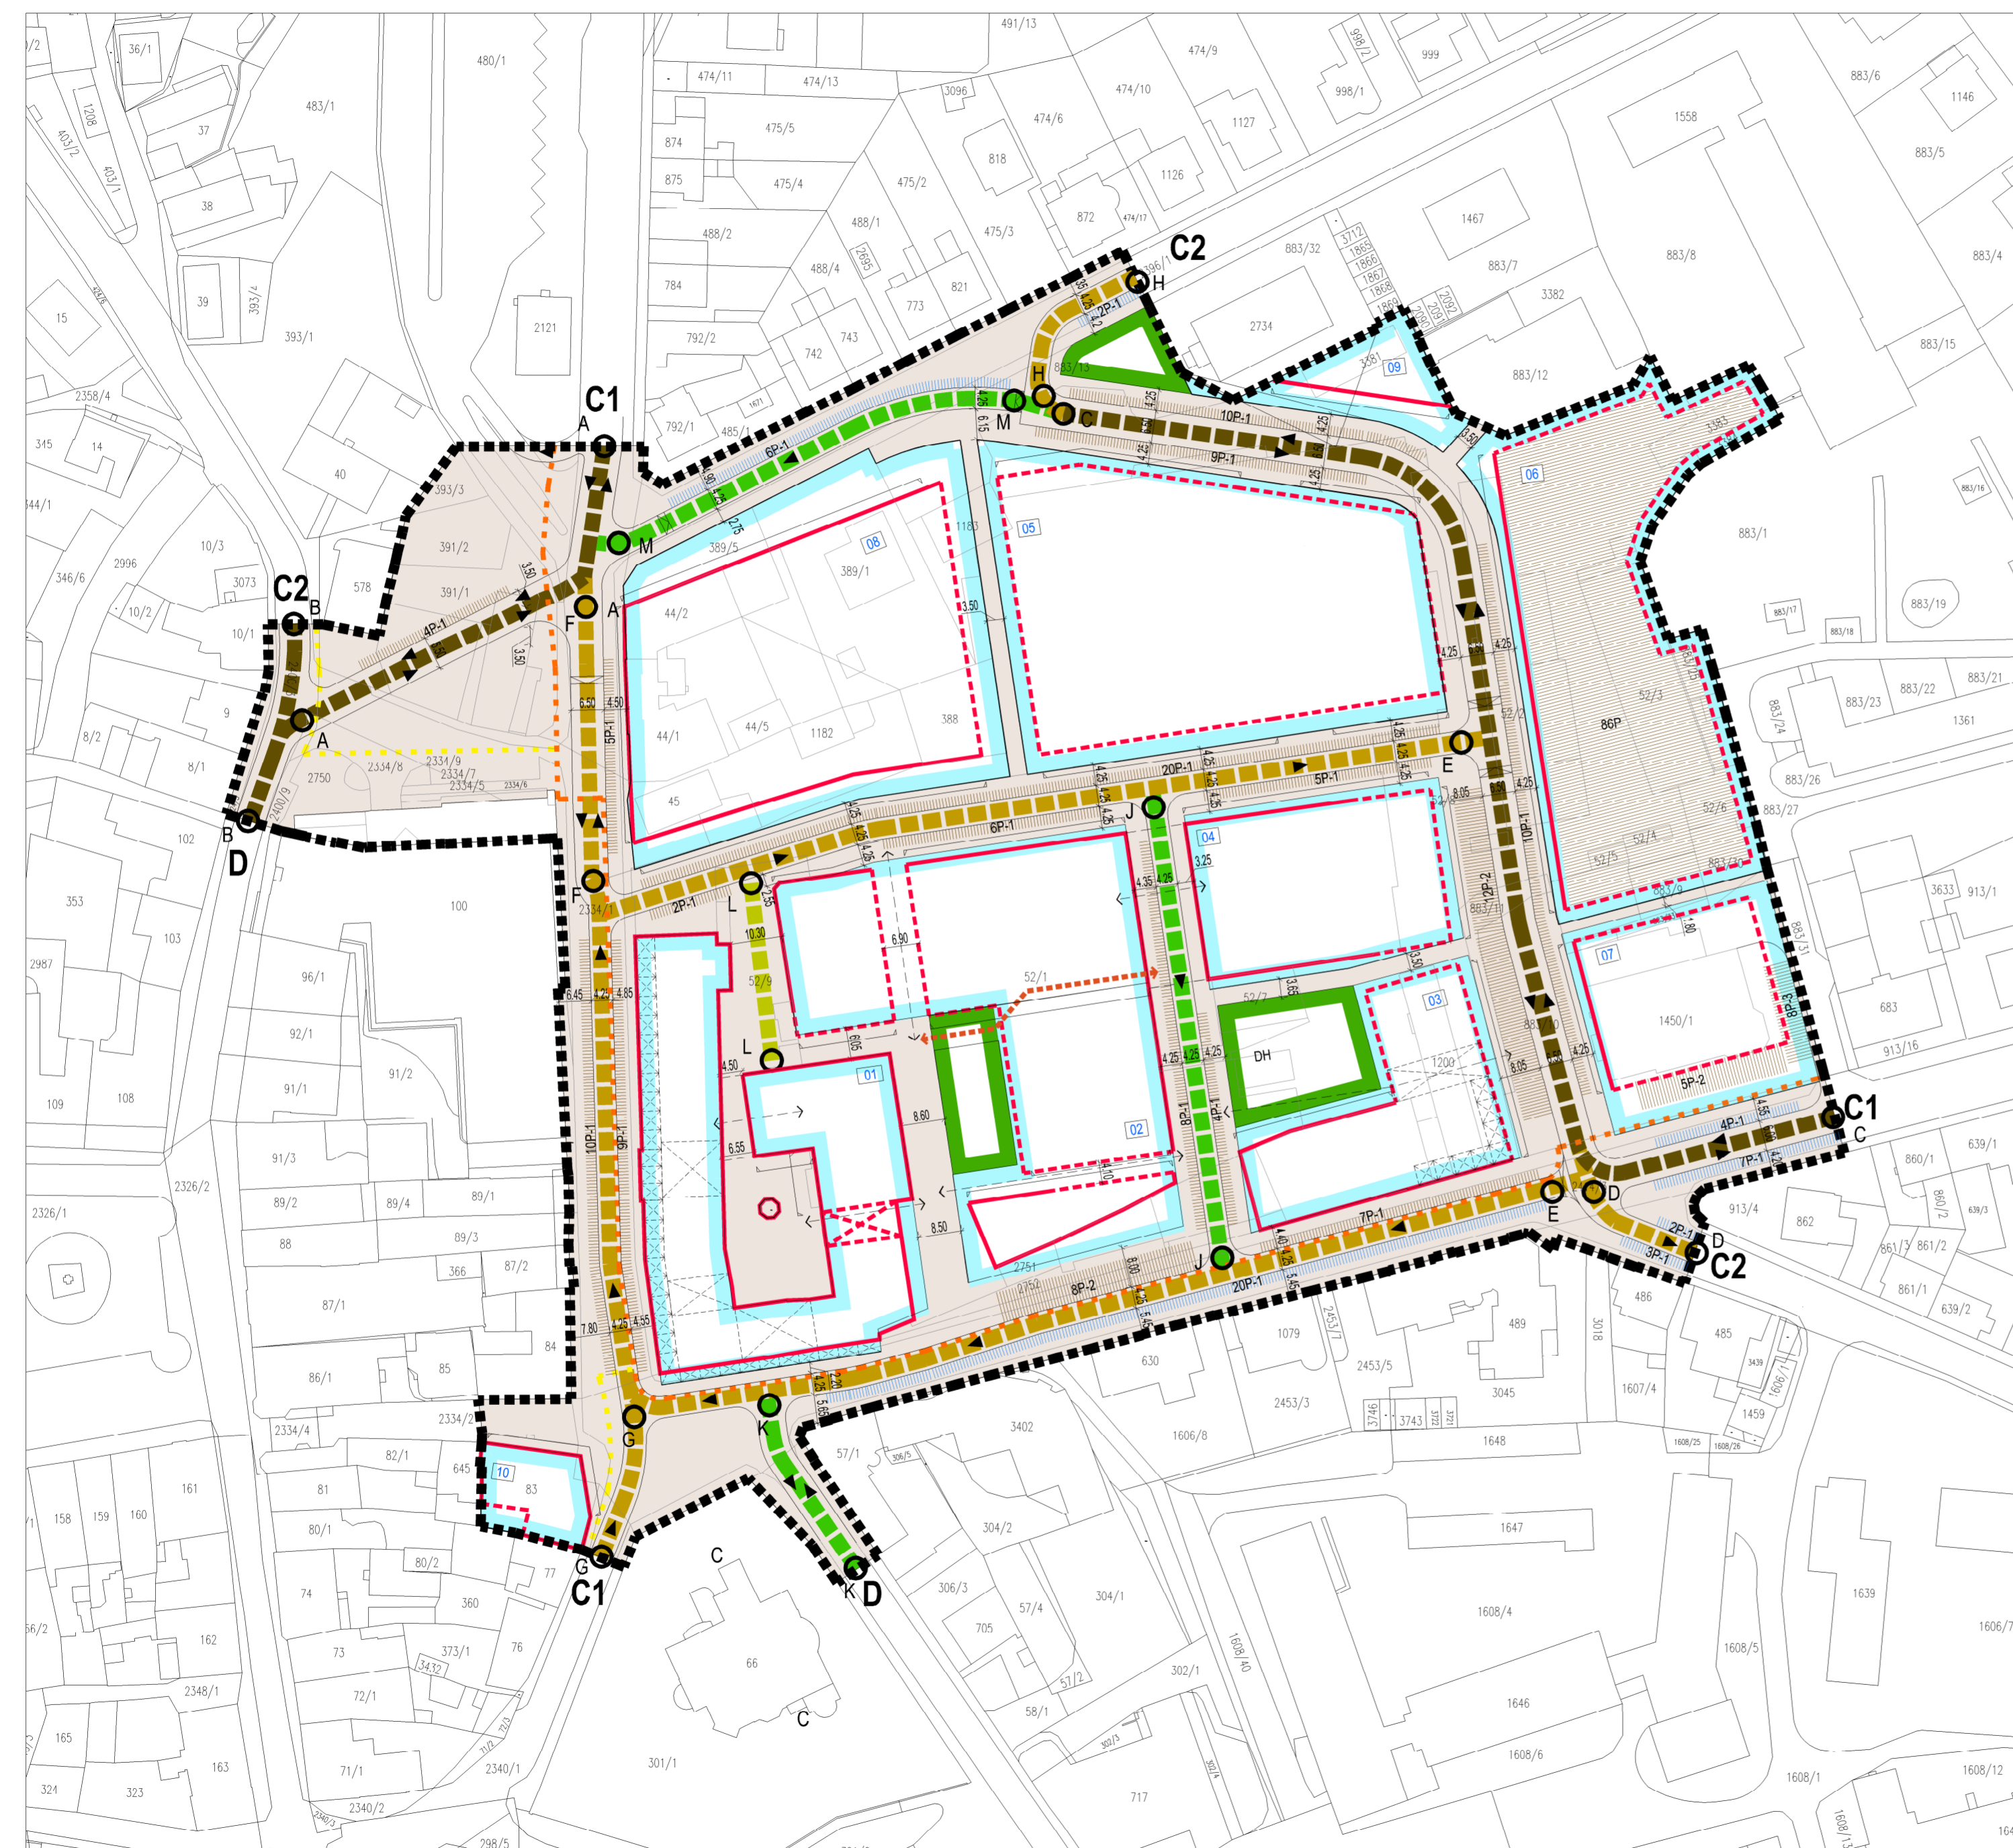

Část regulačního plánu:		NÁVRH		Regulačního plánu							
Pořizovatel: Městský úřad Ústí nad Orlicí Stavební úřad Sychrova 16, 562 01 Ústí IČO: 002 796 76 www.muo.cz	Zpracovatel: MS Plan, s.r.o. U Nikolajky 15, 150 00 Praha 5 IČO: 26781908 tel: 267 206 200 www.msplan.cz	Architektonické a urbanistické řešení: Ing. arch. Michal Šourek, Akad. arch. Pavel Hřebeký, Ing. arch. Milan Ševčík, Ing. Tomáš Šklenář, Ing. arch. Tomáš Filiga, Ing. arch. Markéta Hlavová, Ing. arch. Petra Dvořáková, Ing. arch. Simona Švecová Kontroloval: Akad. arch. Pavel Hřebeký	Dopravní řešení: Ing. Raděk Dříteš, konzultant (CR PROJECT s.r.o.) Technická infrastruktura: Ing. Jan Česák (EVEX ENG s.r.o.) Ing. Tomáš Lebr	Název akce:	Revitalizace území Perla 01 v Ústí nad Orlicí	Datum:	04/2016	Paré:			
Místo:	17. Listopadu, Lochmanova, Špindlerova k.ú. Ústí nad Orlicí	Formát:	6xA4	Změny:	-	Fáze:	Čistopis Regulačního plánu	Měřítko:	1:1000	Č. výkresu:	N.2.3
Obsah:	Hlavní výkres – dopravní infrastruktura										