


KATASTRÁLNÍ SITUAČNÍ VÝKRES  
1 : 250



**MÍSTNÍ OBSLUŽNÁ KOMUNIKACE MO2 14,0/7,5/30**

- SEZNAM STAVEBNÍCH OBJEKTŮ:**
- SO 101 – KOMUNIKACE
  - SO 301 – ODVODNĚNÍ KOMUNIKACE V UL. VÝCHODNÍ
  - SO 401 – VEŘEJNÉ OSVĚTLENÍ ULICE VÝCHODNÍ
  - SO 402 – TRK – KTUO – ULICE VÝCHODNÍ

- LEGENDA HRANIC POZEMKŮ:**
- KATASTRÁLNÍ HRANICE
  - KATASTRÁLNÍ HRANICE – SLUČKOVÉ ČÁRY
  - xxx/x ČÍSLO PARCELE DLE KN

POZEMKOVÉ VĚZENÍ JSOU ZAKRESLENA INFORMATIVNĚ I POMOČKOU ZAHÁJENÍ STAVEBNÍCH PRACÍ JE VÝKRESNĚ PŘEDZEMKOVÝ VÝKRES A DOKUMENTAČNÍ ZÁKROU STAVBY JEJICH SPRÁVČÍM

- LEGENDA INŽENÝRSKÝCH SÍTÍ NAVRHOVANÉ:**
- KANALIZACE DEŠŤOVÁ A PŘÍPOJKY (SO 301)
  - VEŘEJNÉ OSVĚTLENÍ (SO 401)
  - POZEMNÍ OPTICKÉ VĚDĚNÍ KABEL TELEKOMUNIKACE (SO 402)

OSTATNÍ NAVRHOVANÉ SÍTĚ TECHNICKÉ INFRASTRUKTURY – VE SOUVAŘSKÉ DOKUMENTACE

- LEGENDA:**
- VOZOVKA – ŽIVICE (TŘÍZ IV)
  - SAMOSTATNĚ SEJEDNÝ CHODNÍK S MOŽNOSTÍ POJEZDU – BETONOVÁ DLAŽBA (TŘÍZ IV)
  - CHODNÍK – BETONOVÁ DLAŽBA (TŘÍZ CH)
  - VARDŇOVÝ PÁS – BETONOVÁ DLAŽBA S VÝSTUPKY PRAVDELNĚHO TVARU DLE TN 12.03.04., ČERVENÁ
  - LEMOVÁNÍ VARDŇOVÝCH PÁSŮ HLADKOU DLAŽBOU 20/20
  - SVÁHOVNÁ (OPRAVA TERÉNU, OSEŤ TERÉNU)
  - S10 XX OBRUBNÍK BETONOVÝ SLUNČNÝ ABO 2-15 (100/25/15 cm), VÝŠKA XX cm NAD NIVELETU VOZOVKY
  - P+X XX OBRUBNÍK BETONOVÝ SLUNČNÝ PŘEČEKOVÝ ABO 4-15 (100/15/15 cm), VÝŠKA XX cm NAD NIVELETU VOZOVKY
  - CH+X XX OBRUBNÍK BETONOVÝ ZÁHONOVÝ ABO 17-50 (50/20/5 cm), VÝŠKA XX cm NAD NIVELETU VOZOVKY
  - V+X XX ULIČNÍ VPŮST DN 40 S KALOVNÝM PROSTOŘEM A KOŠEM NA NEČISTOTY

**MĚŘÍTKO:**  
1 : 250  
m 2,5 5 7,5 10 12,5

SOUŘADNÝ SYSTÉM: JTSK  
VÝŠKOVÝ SYSTÉM: BpV

HLAVNÍ PROJEKTANT:	KAMIL HRONOVSKÝ
ZPRACOVATEL OBLIČÁSTI:	KAMIL HRONOVSKÝ
ZODPOVĚDNÝ PROJEKTANT:	KAMIL HRONOVSKÝ
VYPRACOVATEL:	KAMIL HRONOVSKÝ
KRAJ: KRÁLOVÉHRADSKÝ	OBEC: OSTĚ NAD ORLICÍ
KAT. OZNAČENÍ: OÚŘKOVNICE U O. ÚSTÍ N. L.	

**HRONOVSKÝ**  
DOPRAVNÍ PROJEKT s.r.o.  
BRNO 602 005, 500 00 BRNO  
e-mail: hronovskyp@proje.cz  
telefon: 602 005 000  
IČ: 02050348

INVESTOR: HELIP, SILNICE – ŽELEZNICE S.R.O., VOŘAVSKÁ 537, 562 03 OSTĚ NAD ORLICÍ	STUPĚN: DSP
ANEX: NOVOSTAVA MÍSTNÍ KOMUNIKACE UL. VÝCHODNÍ OSTĚ NAD ORLICÍ	ZNAK ČÍSLO: 007-23-3
OBJEKT: C – SITUAČNÍ VÝKRESY	ARCHIVNÍ ČÍSLO: 02/2023
OSAH: KATASTRÁLNÍ SITUAČNÍ VÝKRES	FORMÁT: 12 x 44
	MĚŘÍTKO: 1 : 250
	ČÍSLO SOUPRAVY: ČÍSLO PŘÍLOHY: C.2.

